


閲覧用


換地図兼確定図

大橋町10丁目の一部

この換地図兼確定図は平成13年2月22日の換地処分時の図面です。

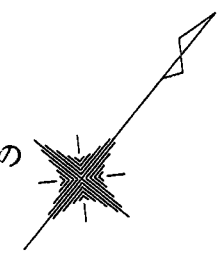

縮尺 1:500

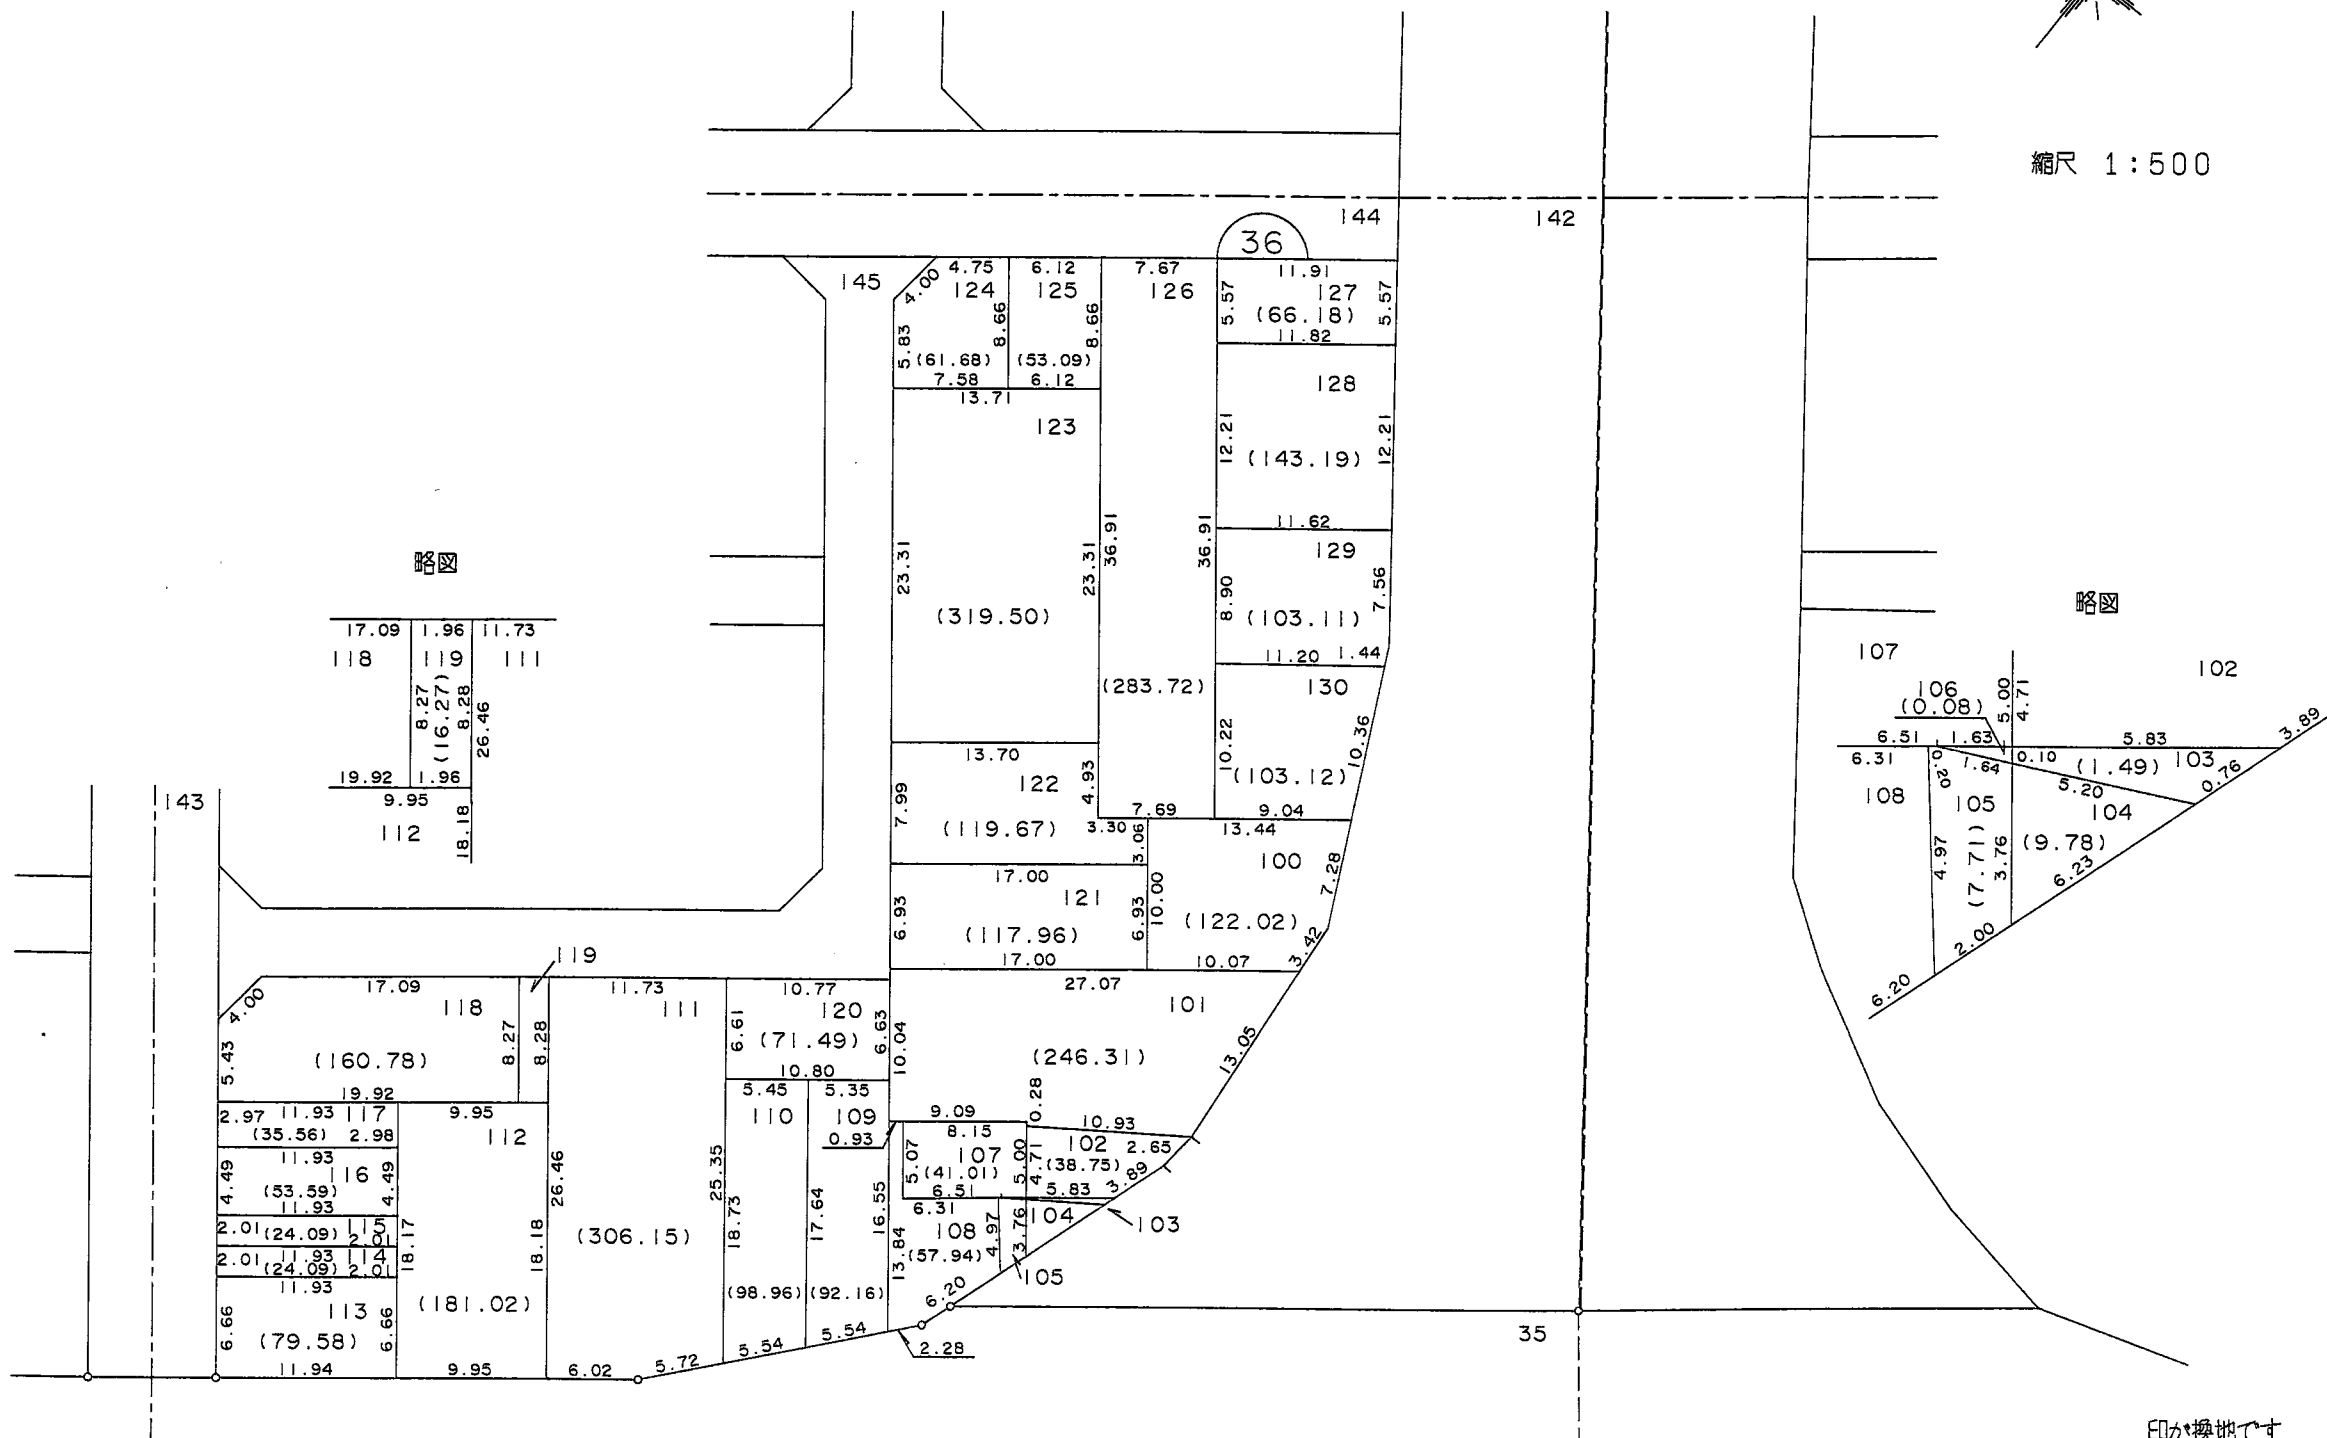

神戸市都市計画局区画整理部西部都市整備課

印が換地です
地積は㎡・辺長はmを示す