


閲覧用

換地図兼確定図



野田町4丁目の一部

この換地図兼確定図は平成13年2月22日の換地処分時の図面です。

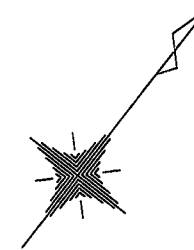

縮尺 1:500

略図

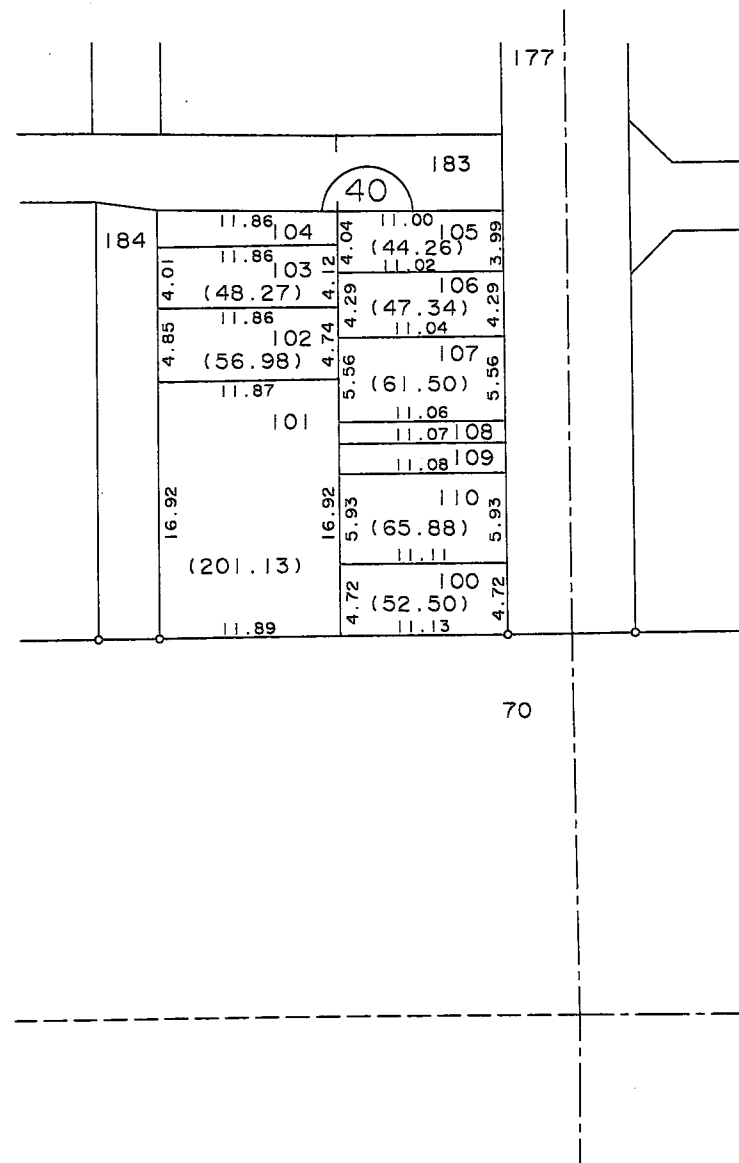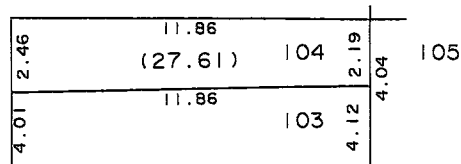

略図

