


閱覽用


# 換地図兼確定図

日吉町6丁目の一部

この換地図兼確定図は平成13年2月22日の換地処分時の図面です。

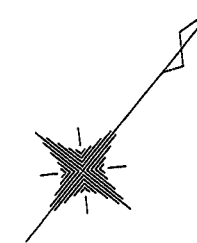

縮尺 1:500

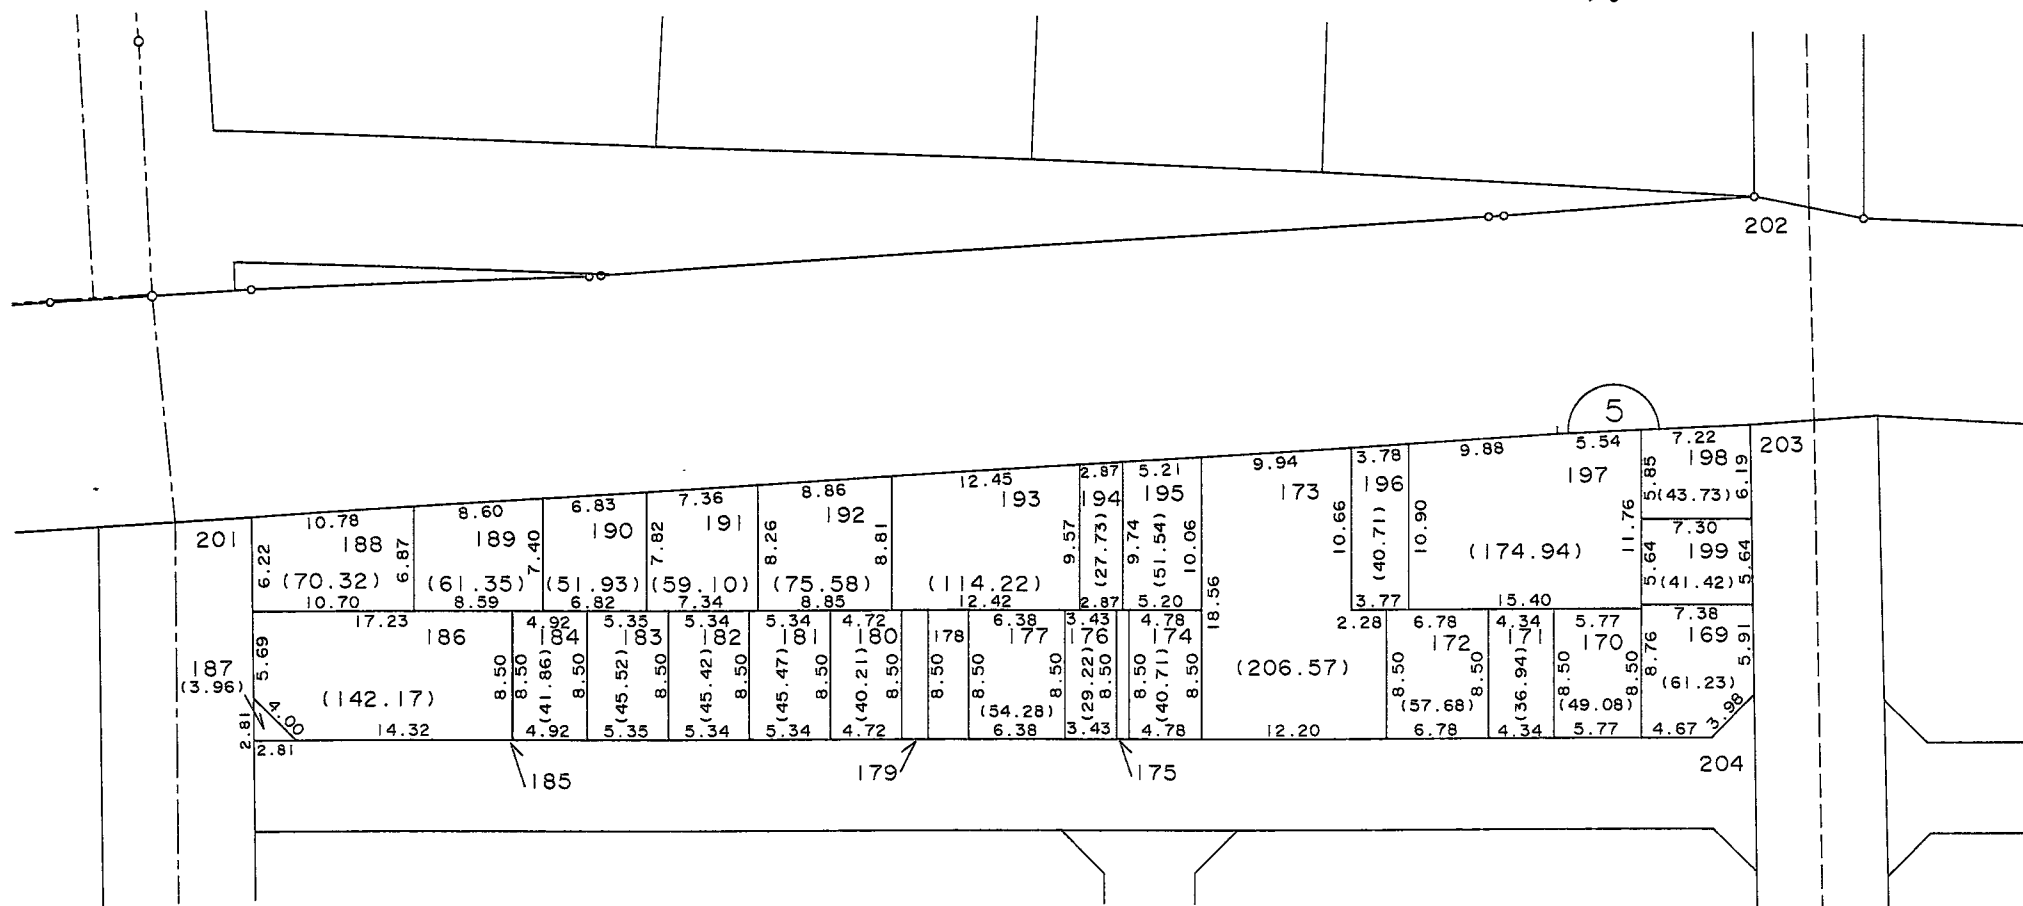

略図

略図

略図

|       |        |      |
|-------|--------|------|
| 189   |        |      |
| 17.23 | 8.59   | 4.92 |
| 186   | 185    | 184  |
|       | 8.50   | 8.50 |
|       | (0.44) |      |
| 14.32 | 0.05   | 4.92 |

|      |         |         |      |
|------|---------|---------|------|
| 193  |         |         |      |
| 4.72 | 1.74    | 2.66    | 6.38 |
| 180  | 179     | 178     | 177  |
|      | 8.50    | 8.50    | 8.50 |
|      | (14.81) | (22.65) |      |
| 4.72 | 1.74    | 2.66    | 6.38 |

|           |        |      |
|-----------|--------|------|
| 194   195 |        |      |
| 2.87      | 7.74   | 5.20 |
| 3.43      | 0.83   | 4.78 |
| 176       | 175    | 174  |
|           | 8.50   | 8.50 |
|           | (7.11) |      |
| 3.43      | 0.83   | 4.78 |