


閲覧用

換地図兼確定図


日吉町6丁目の一部

この換地図兼確定図は平成13年2月22日の換地処分時の図面です。

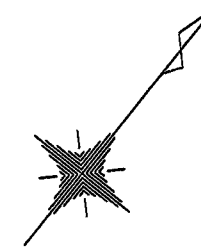

縮尺 1:500

略図

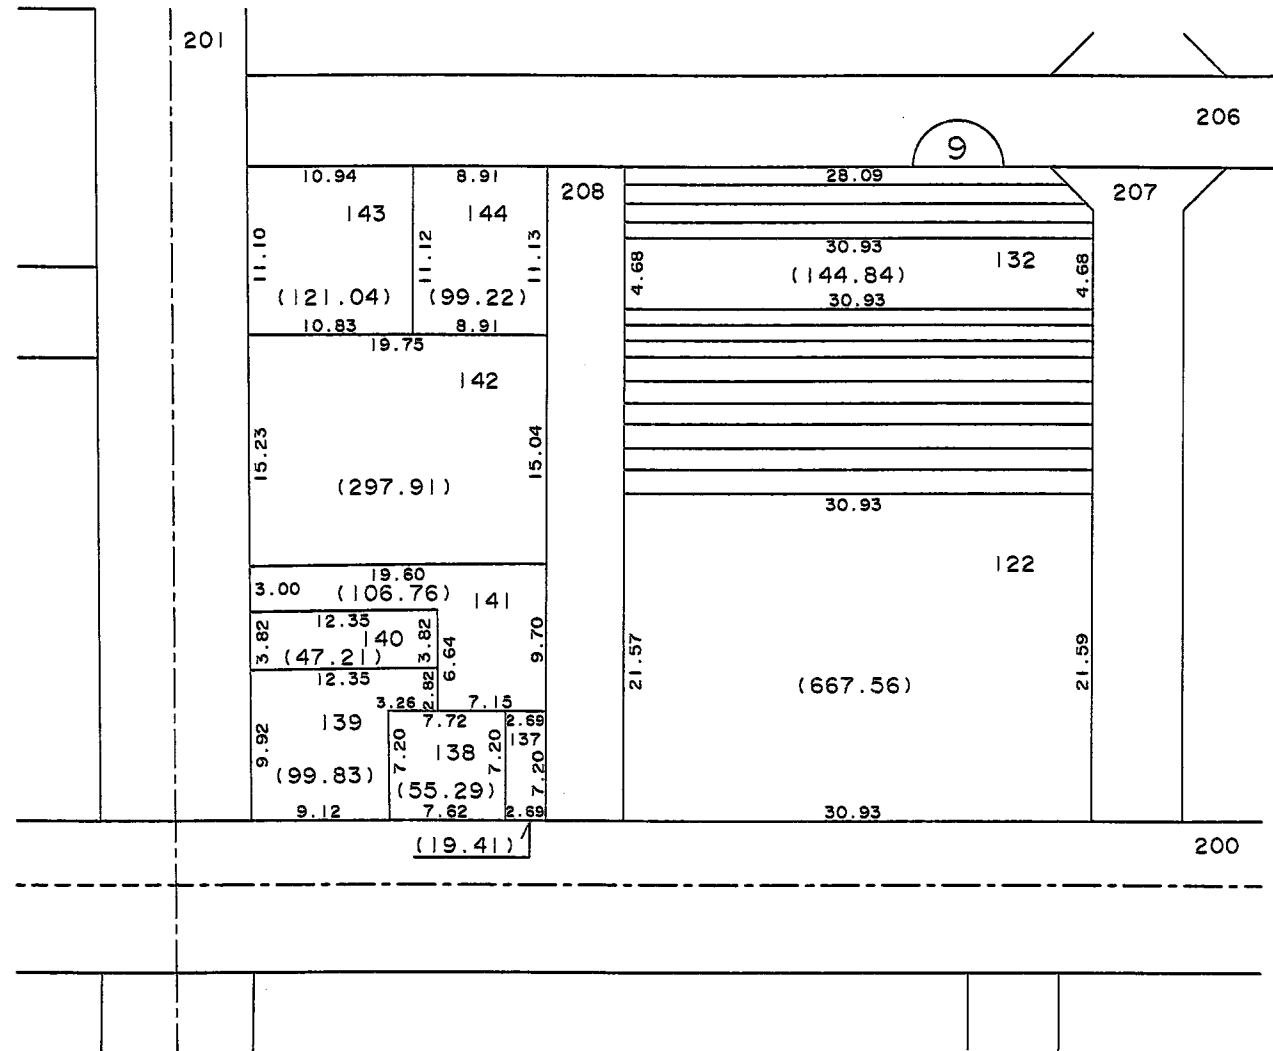

1.17	(33.55)	28.09	136	1.65
1.25	(37.48)	29.26	135	1.77
1.23	(37.99)	30.52	134	0.58 0.81
1.04	(32.41)	30.93	133	1.04
4.68	(144.84)	30.93	132	4.68
1.04	(32.16)	30.93	131	1.03
1.03	(32.16)	30.93	130	1.04
1.07	(33.22)	30.93	129	1.07
1.58	(48.91)	30.93	128	1.58
1.45	(45.09)	30.93	127	1.45
1.37	(42.61)	30.93	126	1.37
1.58	(48.98)	30.93	125	1.58
1.40	(43.52)	30.93	124	1.40
1.57	(48.65)	30.93	123	1.57
21.57			122	21.59