
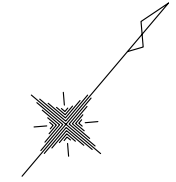


換地図兼確定図


神戸市長田区戸崎通三丁目の一部 (1-1街区)

104-29 略図

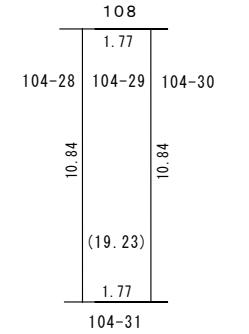

縮尺 1:500


104-15, 104-16 略図

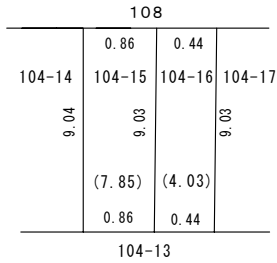


大黒町一丁目

戎町一丁目


戸崎通二丁目

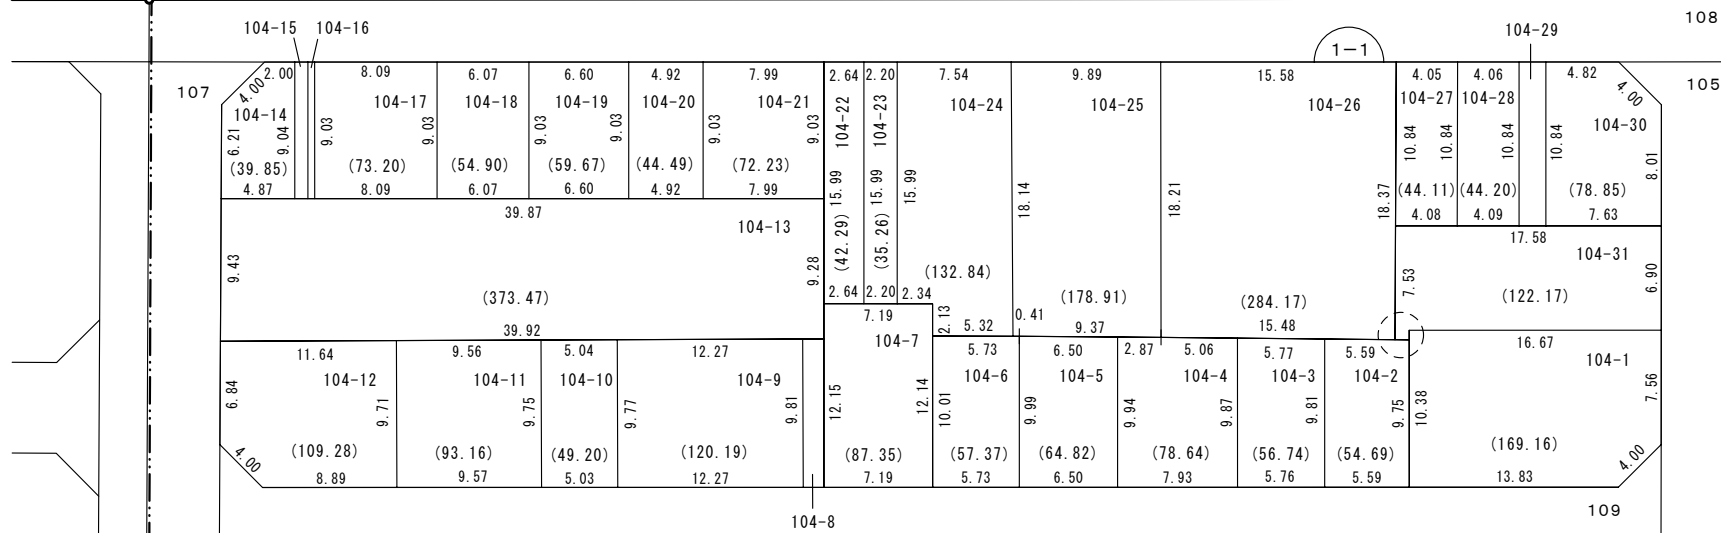

104-8 略図

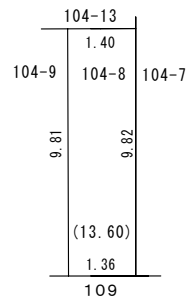

104-31 付近 略図

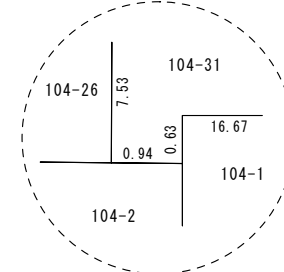

印が換地です

地積は㎡・辺長はmを示す