



< 鷹取東第二地区震災復興土地地区画整理事業 > 換地図兼確定図

神戸市長田区戸崎通三丁目の一部 (1-4街区)

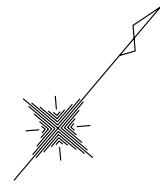

縮尺 1:500

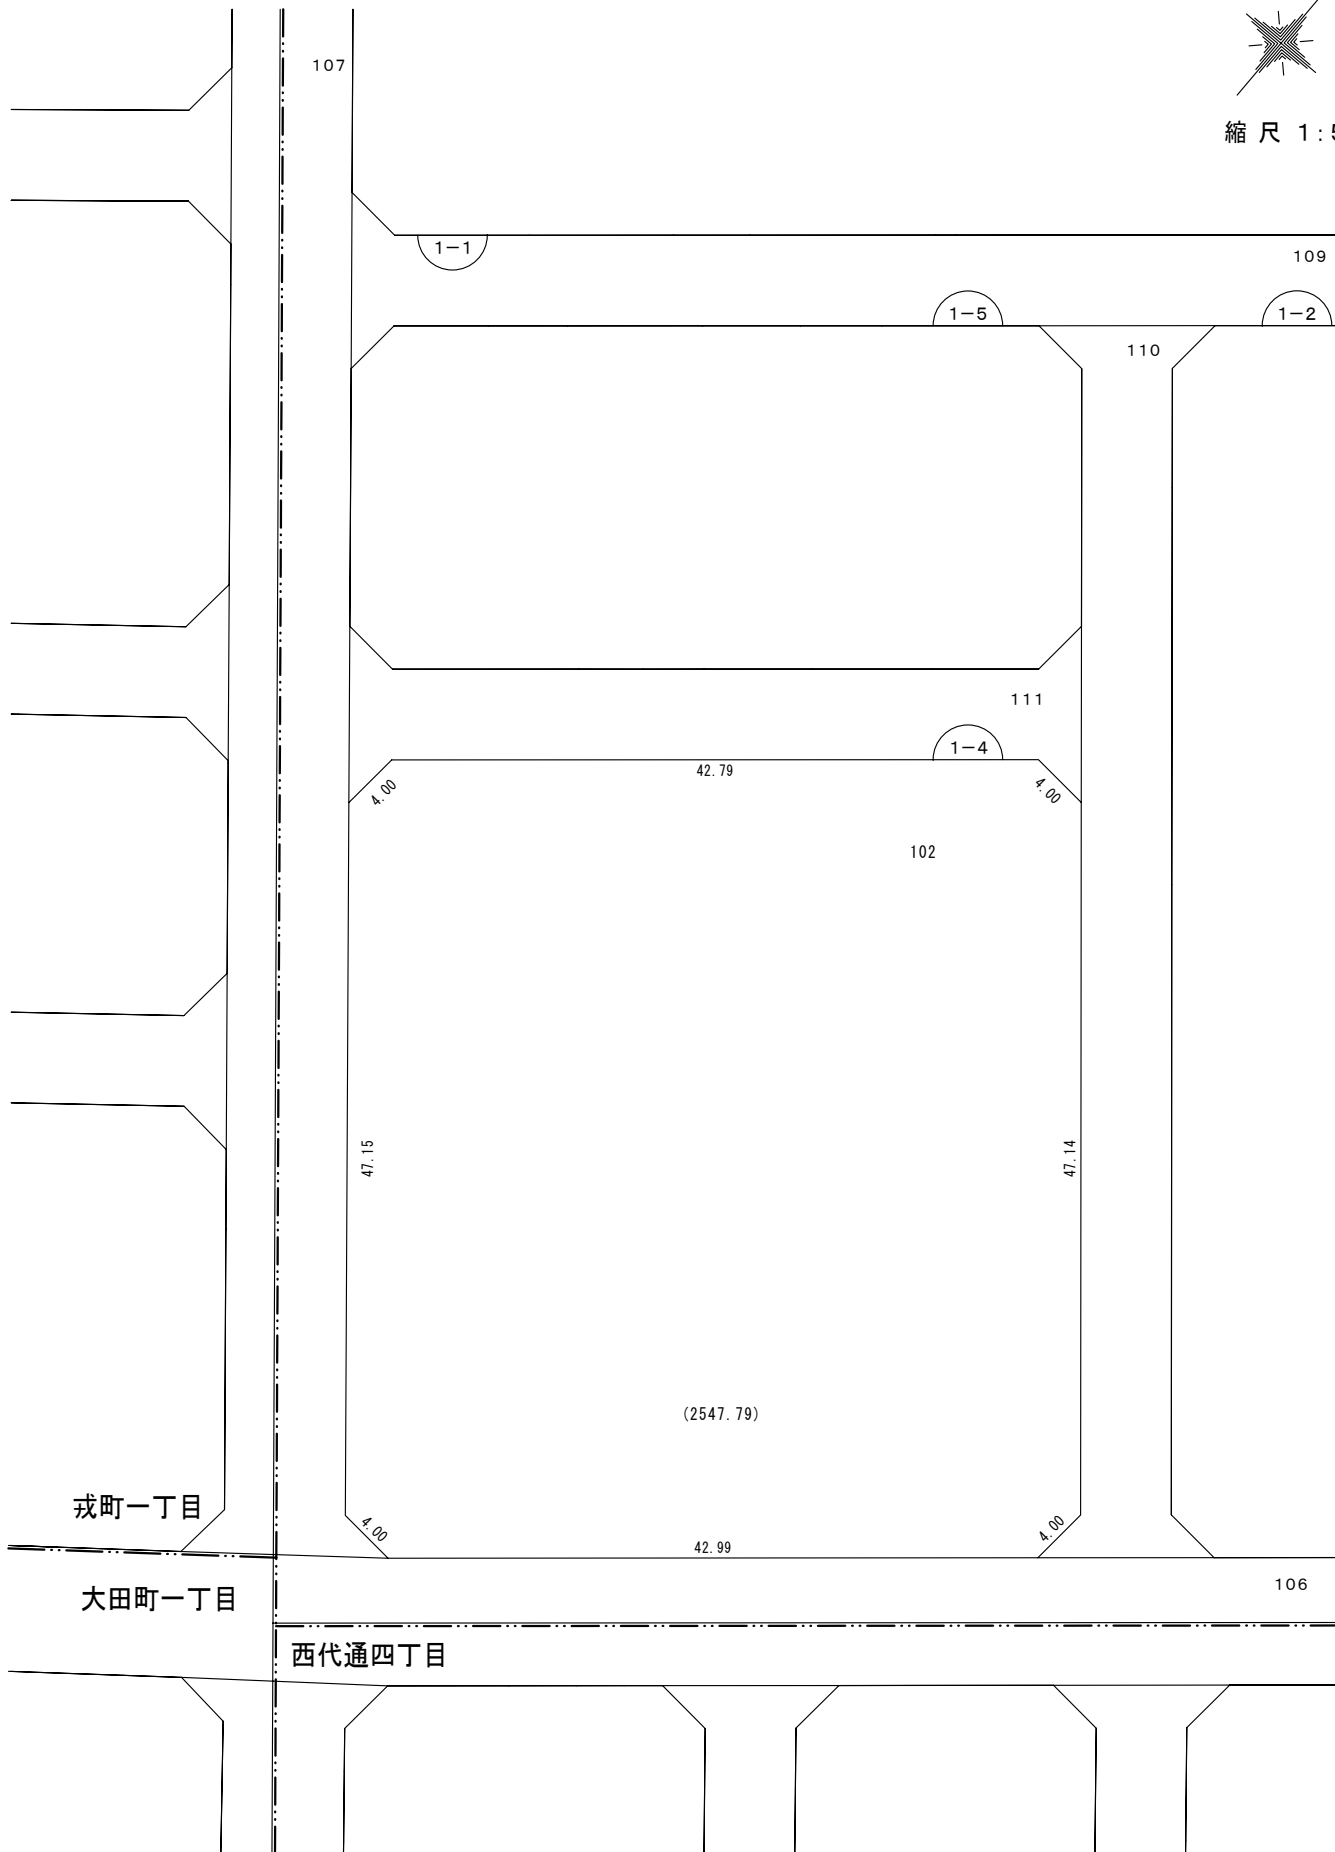

印が換地です

地積は m^2 ・辺長はmを示す