



換地図兼確定図
神戸市須磨区常盤町三丁目の一部（15-3街区）

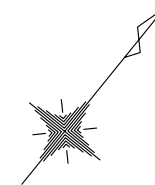

縮尺 1:500

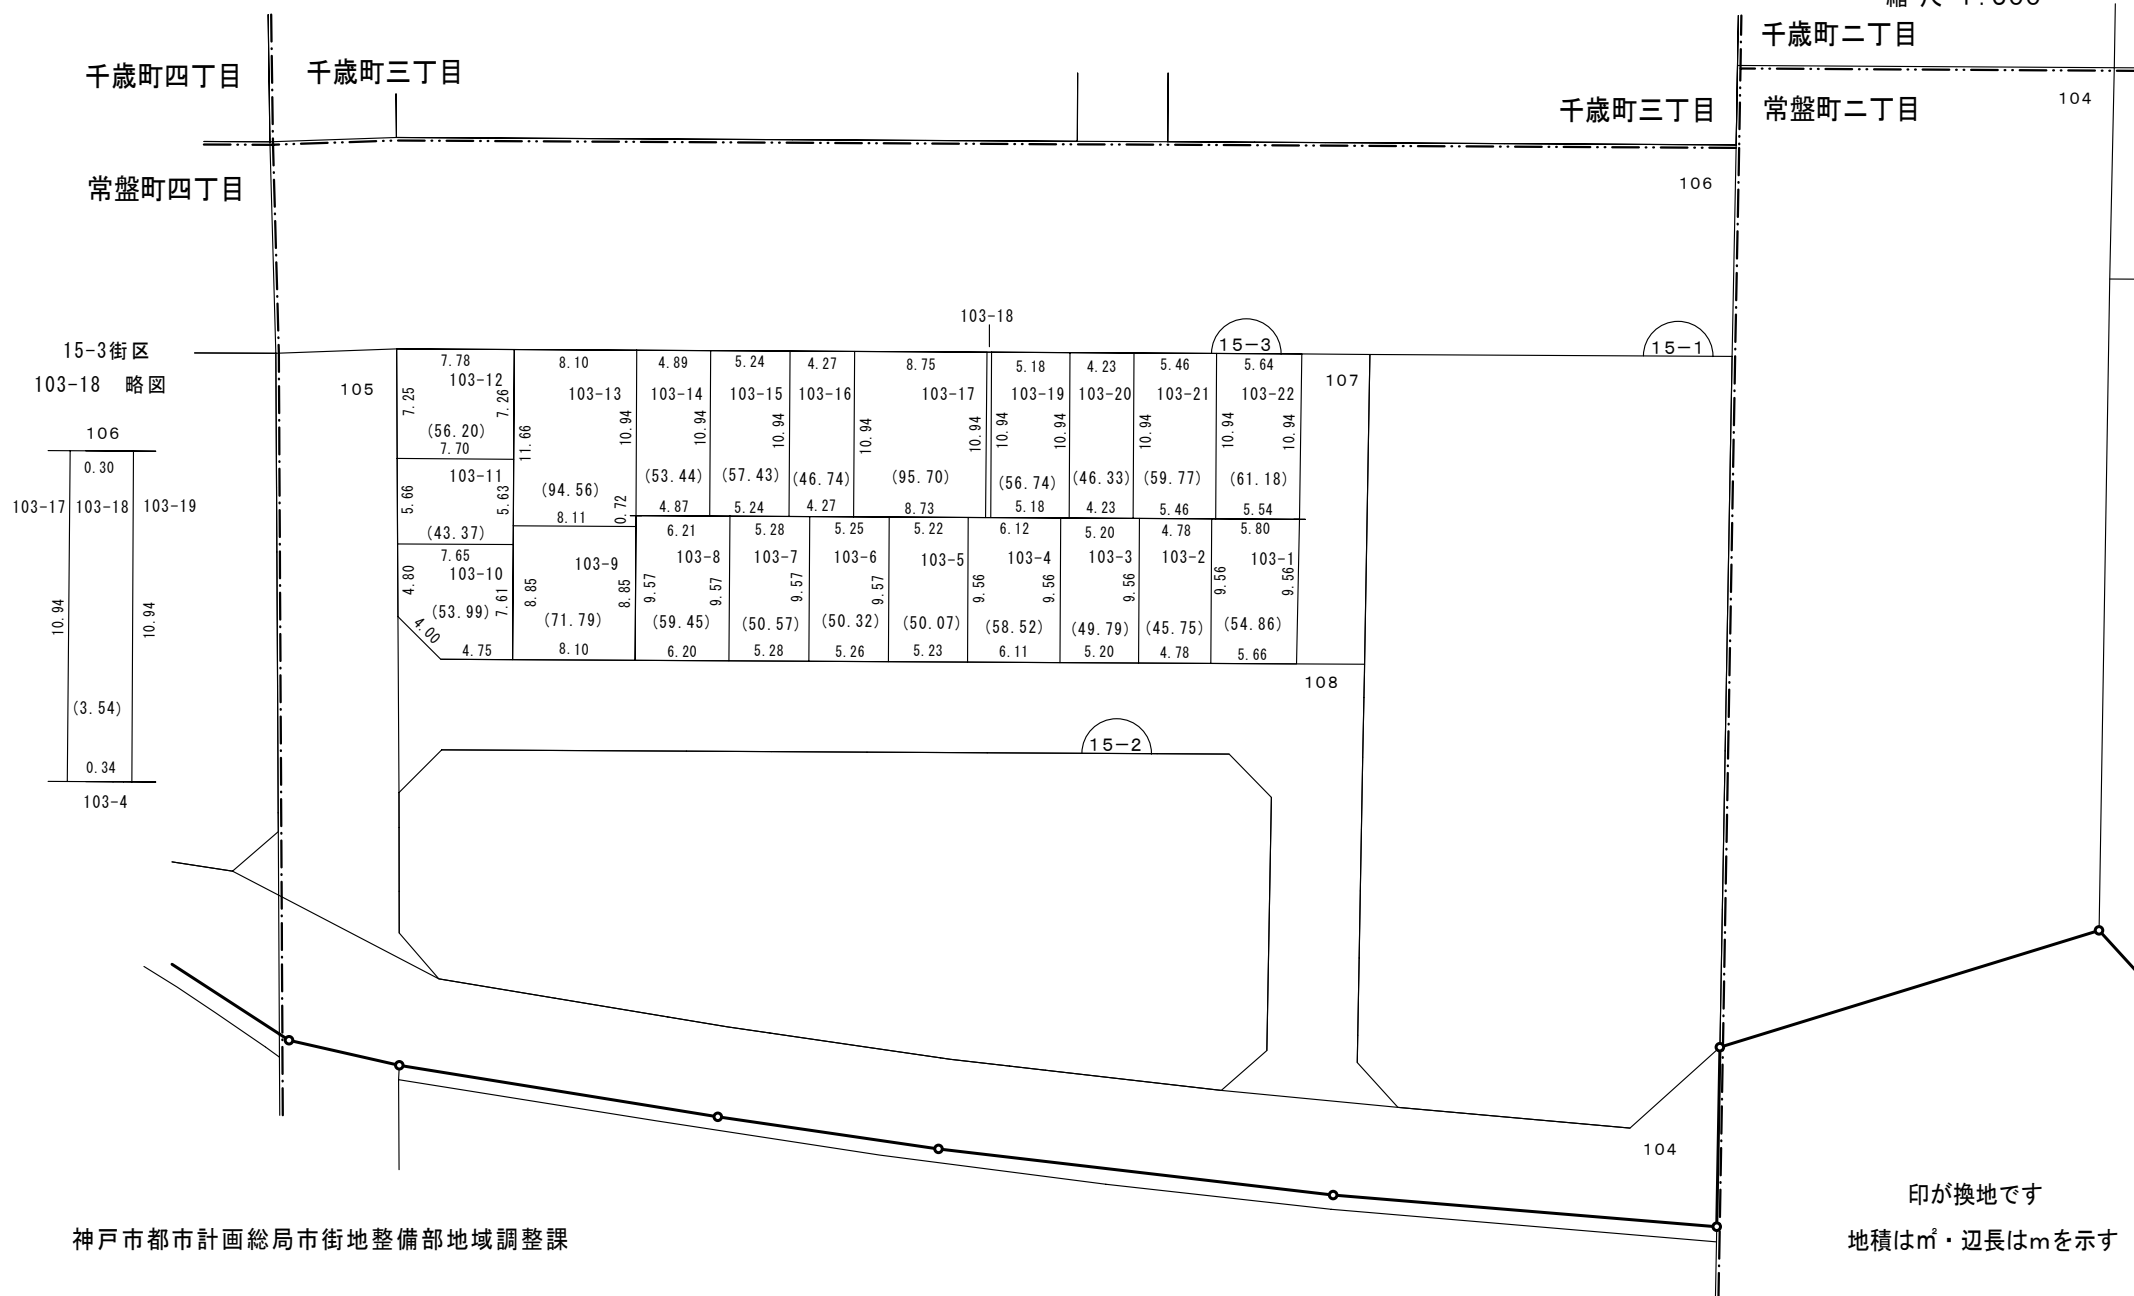

神戸市都市計画総局市街地整備部地域調整課

印が換地です
地積は m^2 ・辺長は m を示す