

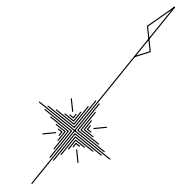


換地図兼確定図

神戸市長田区西代通四丁目の一部 (2-2街区)

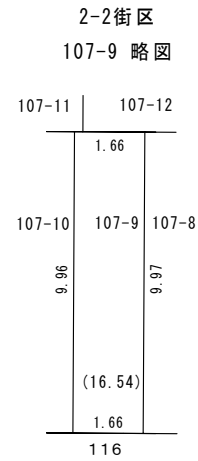

縮尺 1:500

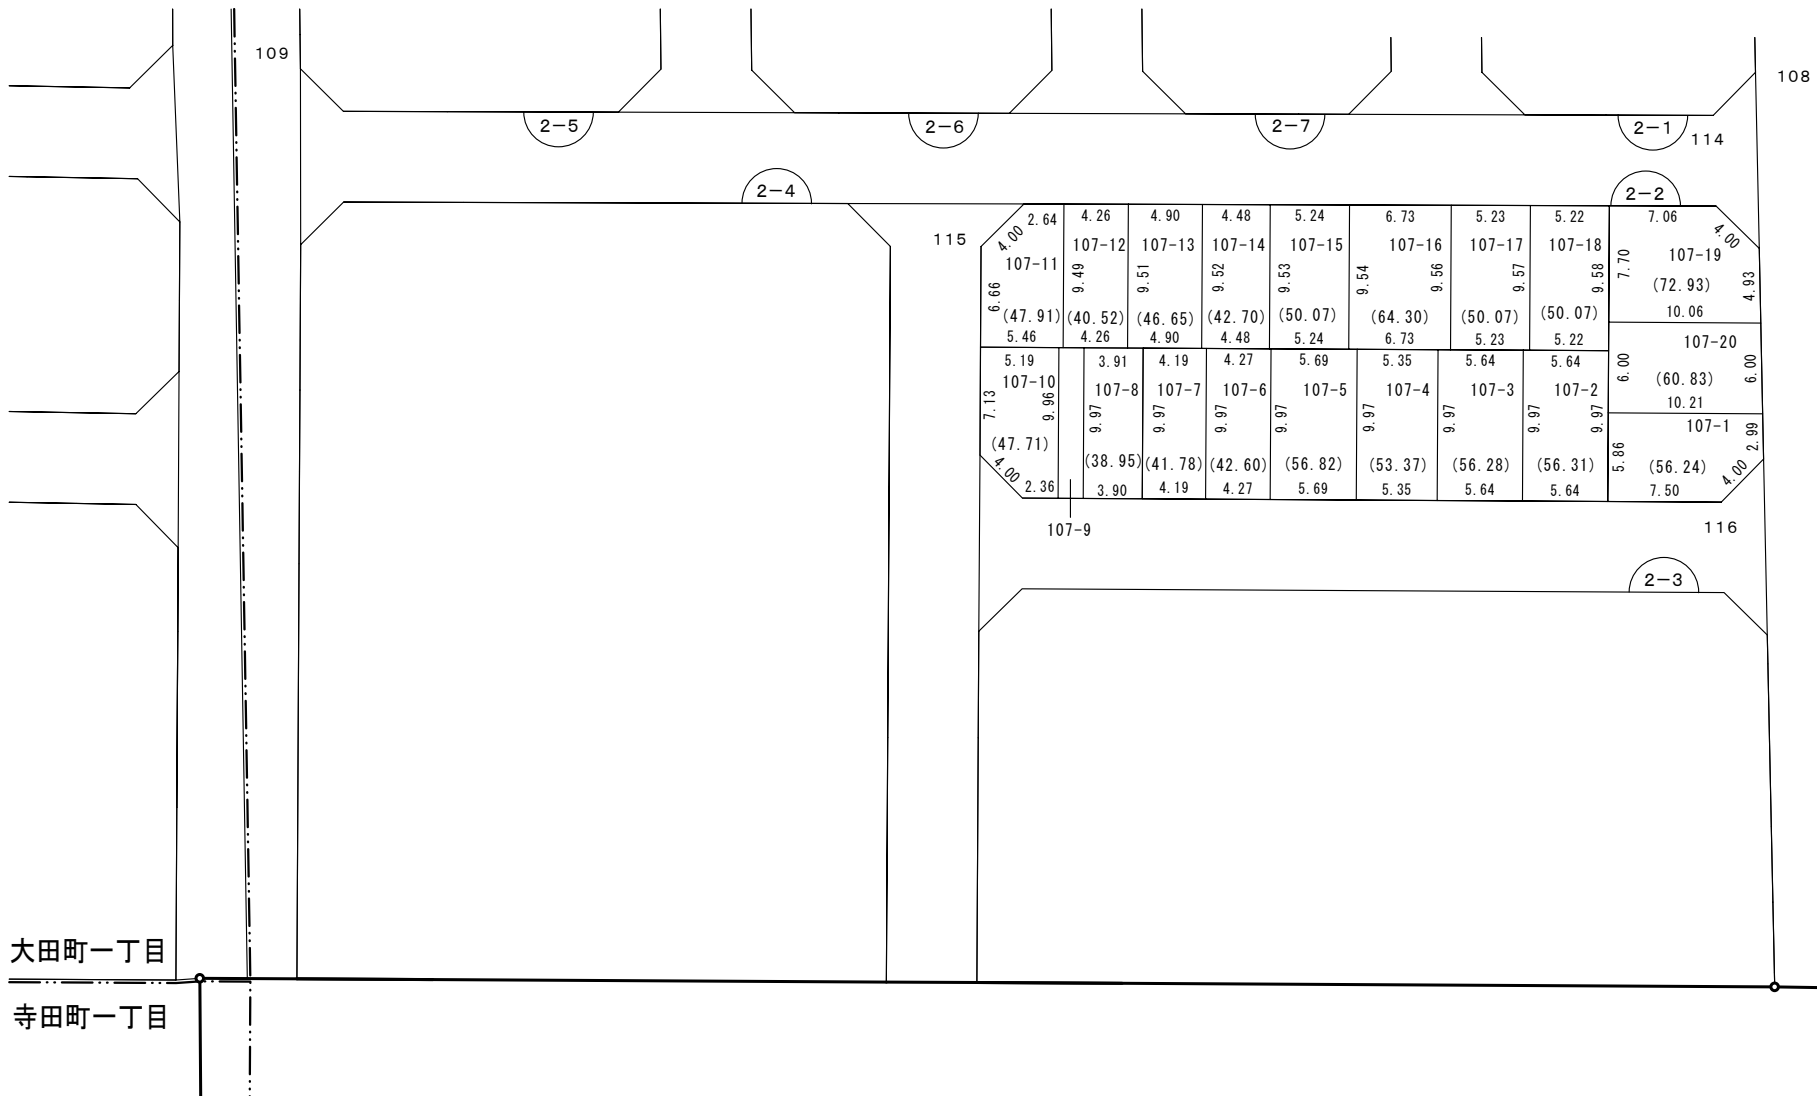

大田町一丁目

寺田町一丁目

御屋敷通六丁目

西代通三丁目