


# 換地図兼確定図

## 神戸市長田区西代通四丁目の一部 (2-5街区)

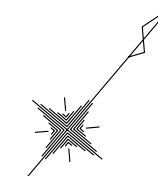

縮尺 1:500

戎町一丁目


大田町一丁目

戸崎通三丁目

戸崎通三丁目

戸崎通二丁目

西代通三丁目

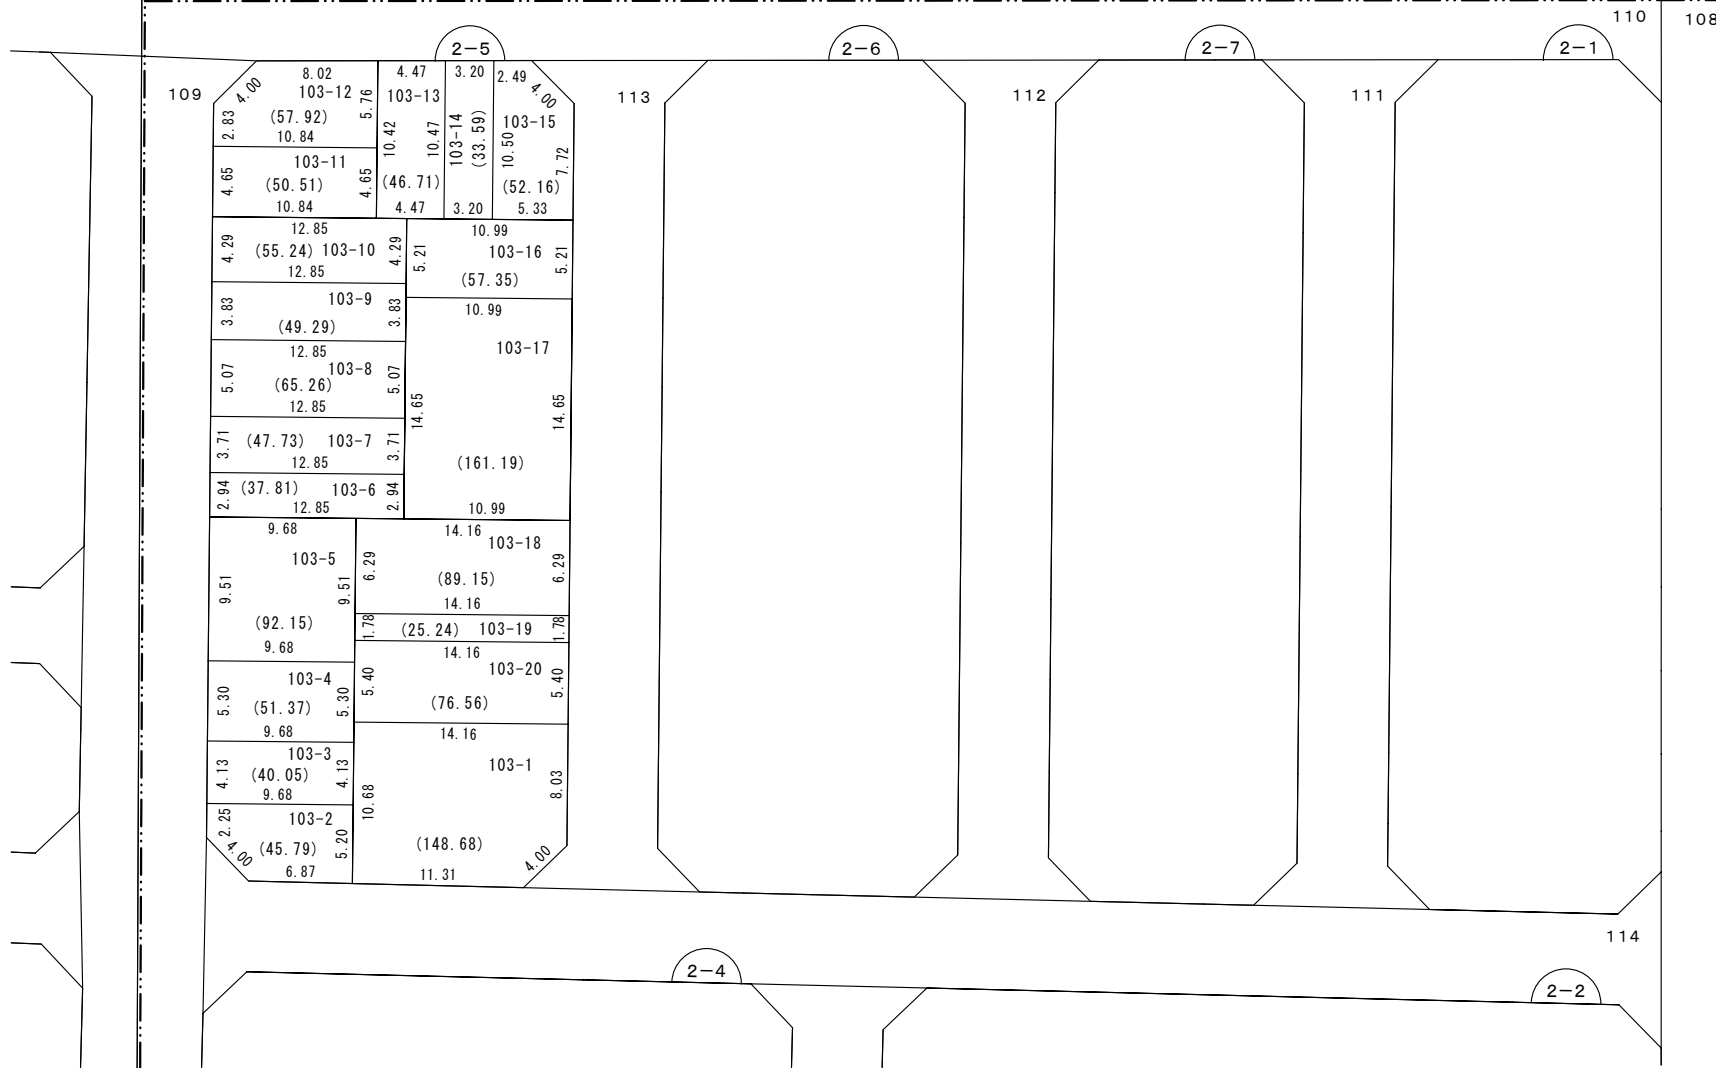

印が換地です

地積は㎡・辺長はmを示す