



# 換地図兼確定図

## 神戸市長田区西代通四丁目の一部 (2-6街区)

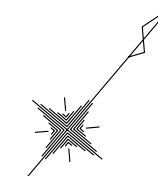

縮尺 1:500

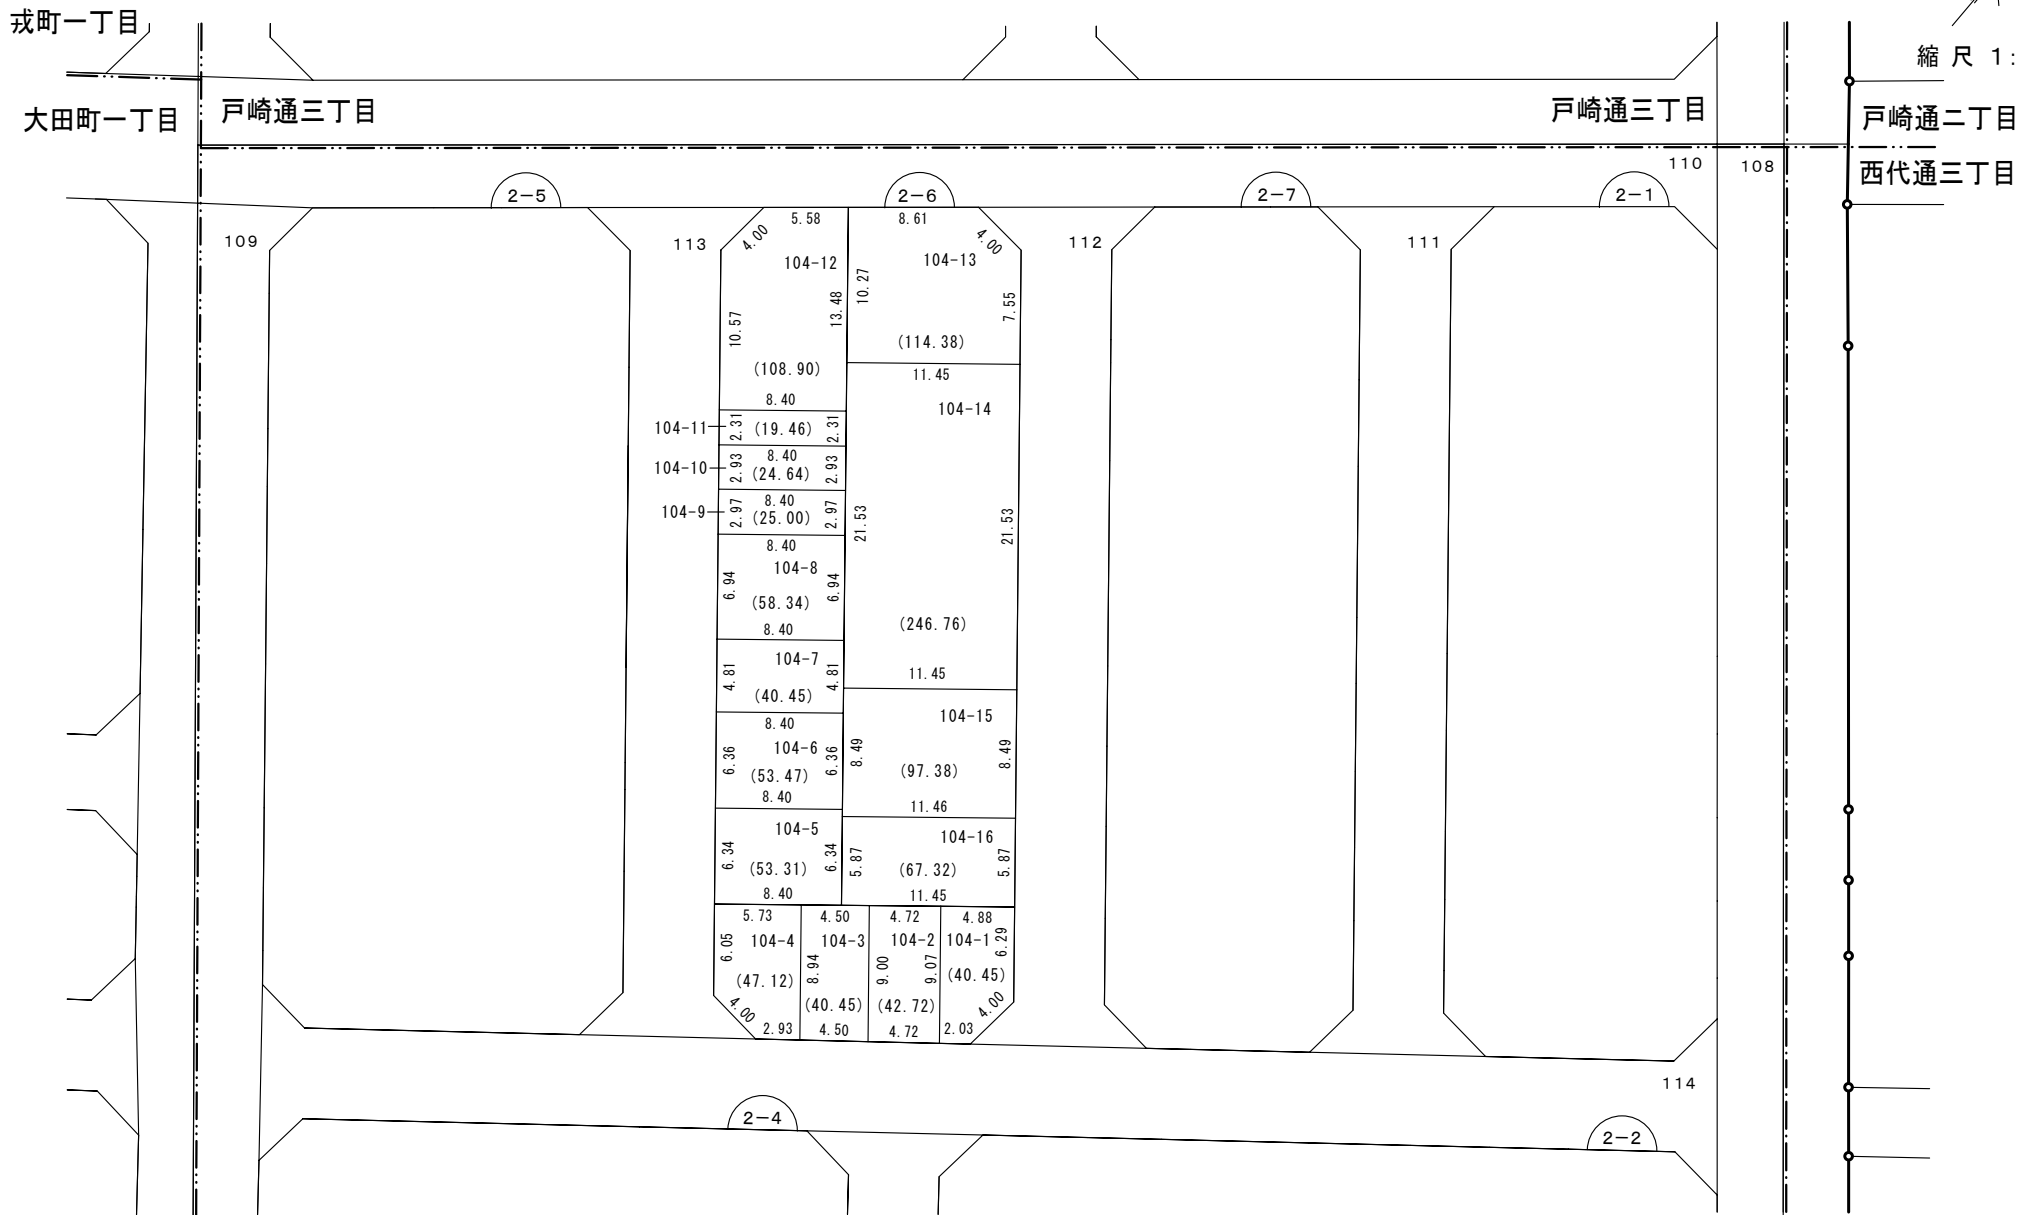

印が換地です

地積は㎡・辺長はmを示す