



換地図兼確定図

神戸市長田区西代通四丁目の一部 (2-7街区)

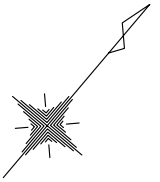

縮尺 1:500

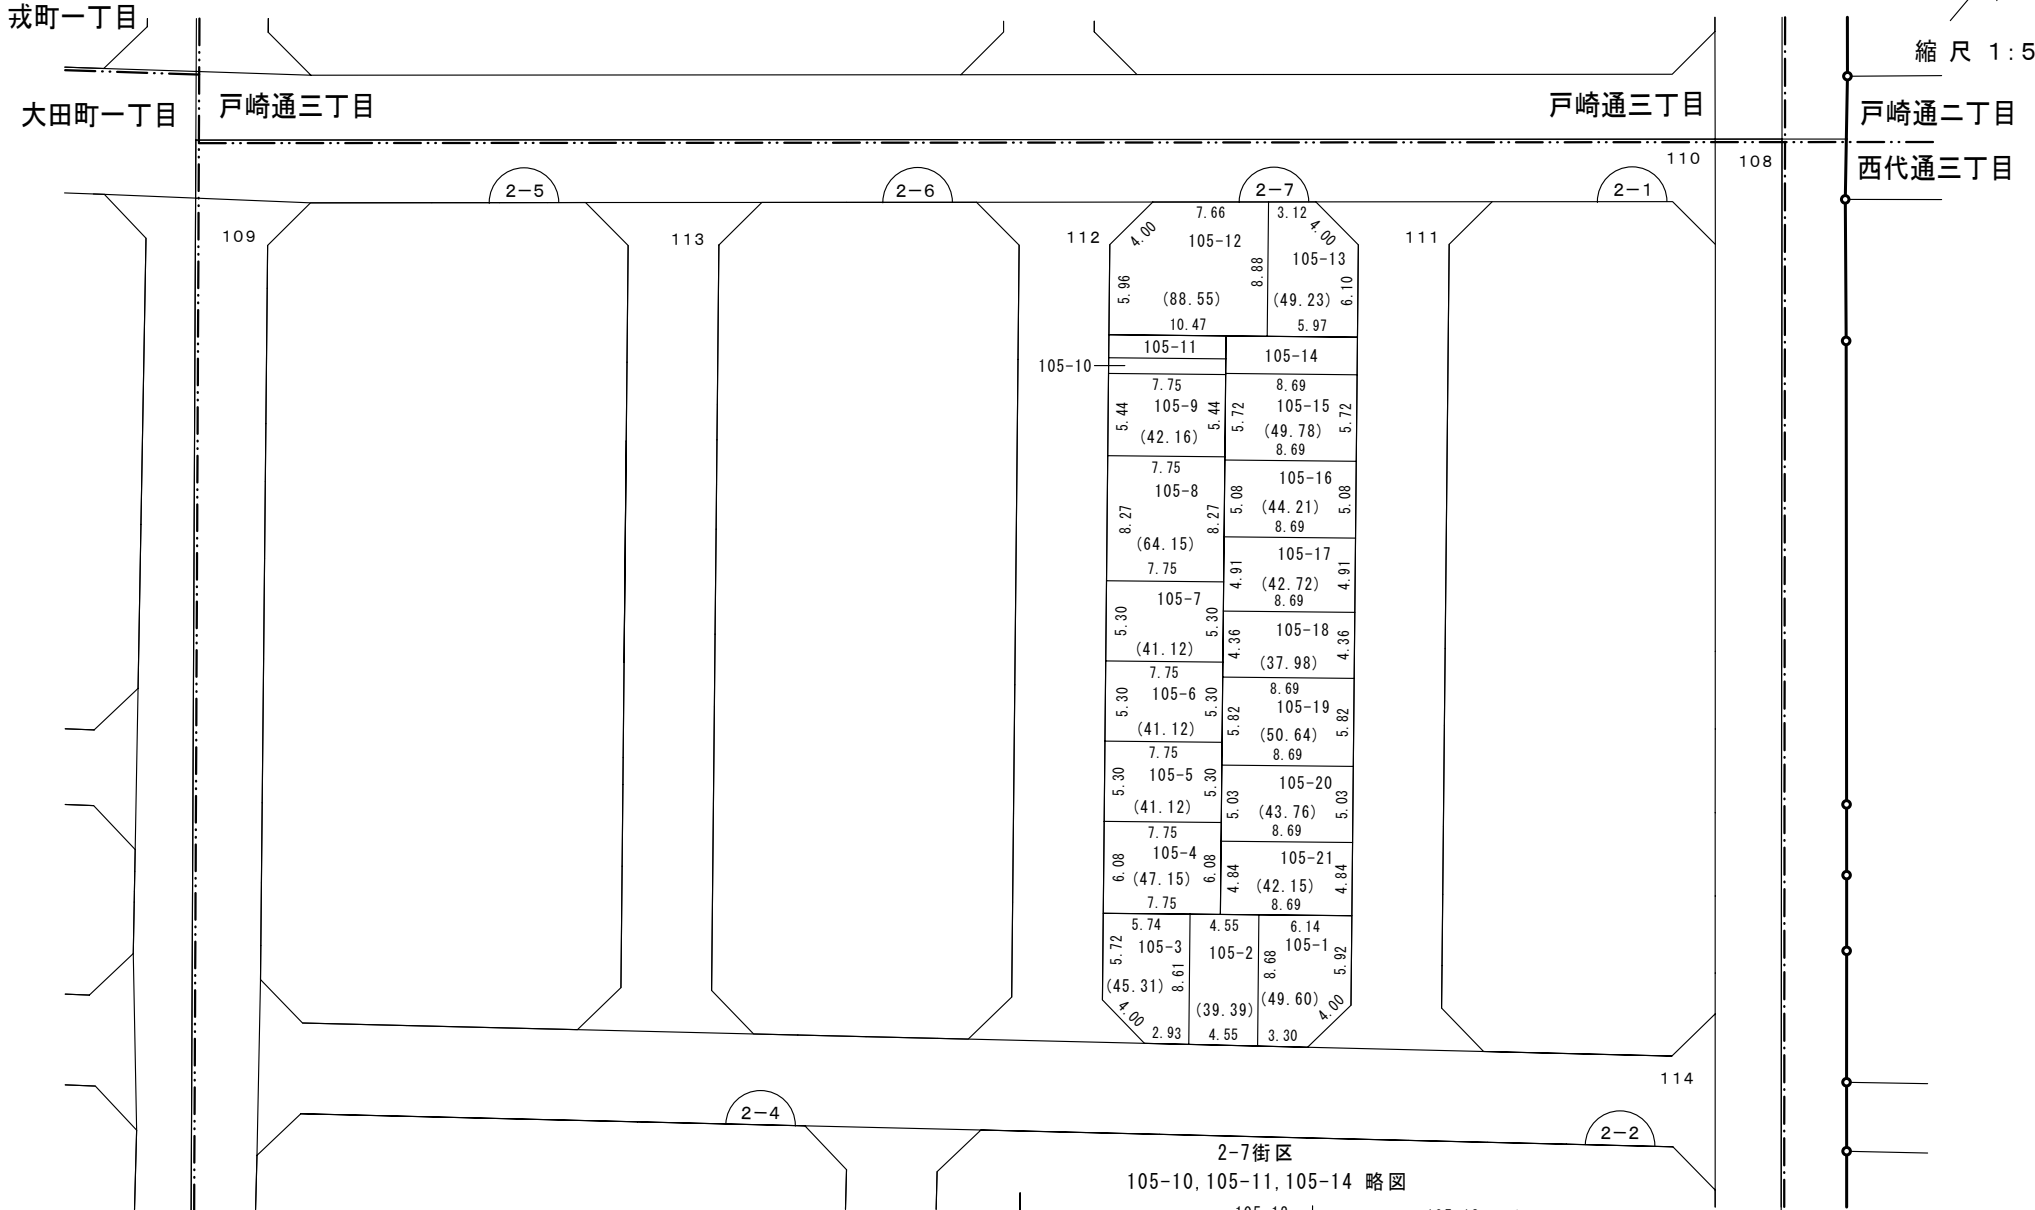

2-7街区
105-10, 105-11, 105-14 略図

		105-12		105-13			
112	1.52	(11.79)	7.75	105-11	1.52	8.69	105-14
		(8.05)	7.75	105-10	2.48	(21.63)	2.48
			7.75	105-9		8.69	105-15

印が換地です
地積は㎡・辺長はmを示す