



換地図兼確定図

神戸市須磨区戎町一丁目の一部 (3-1街区)

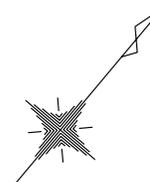

縮尺 1:500

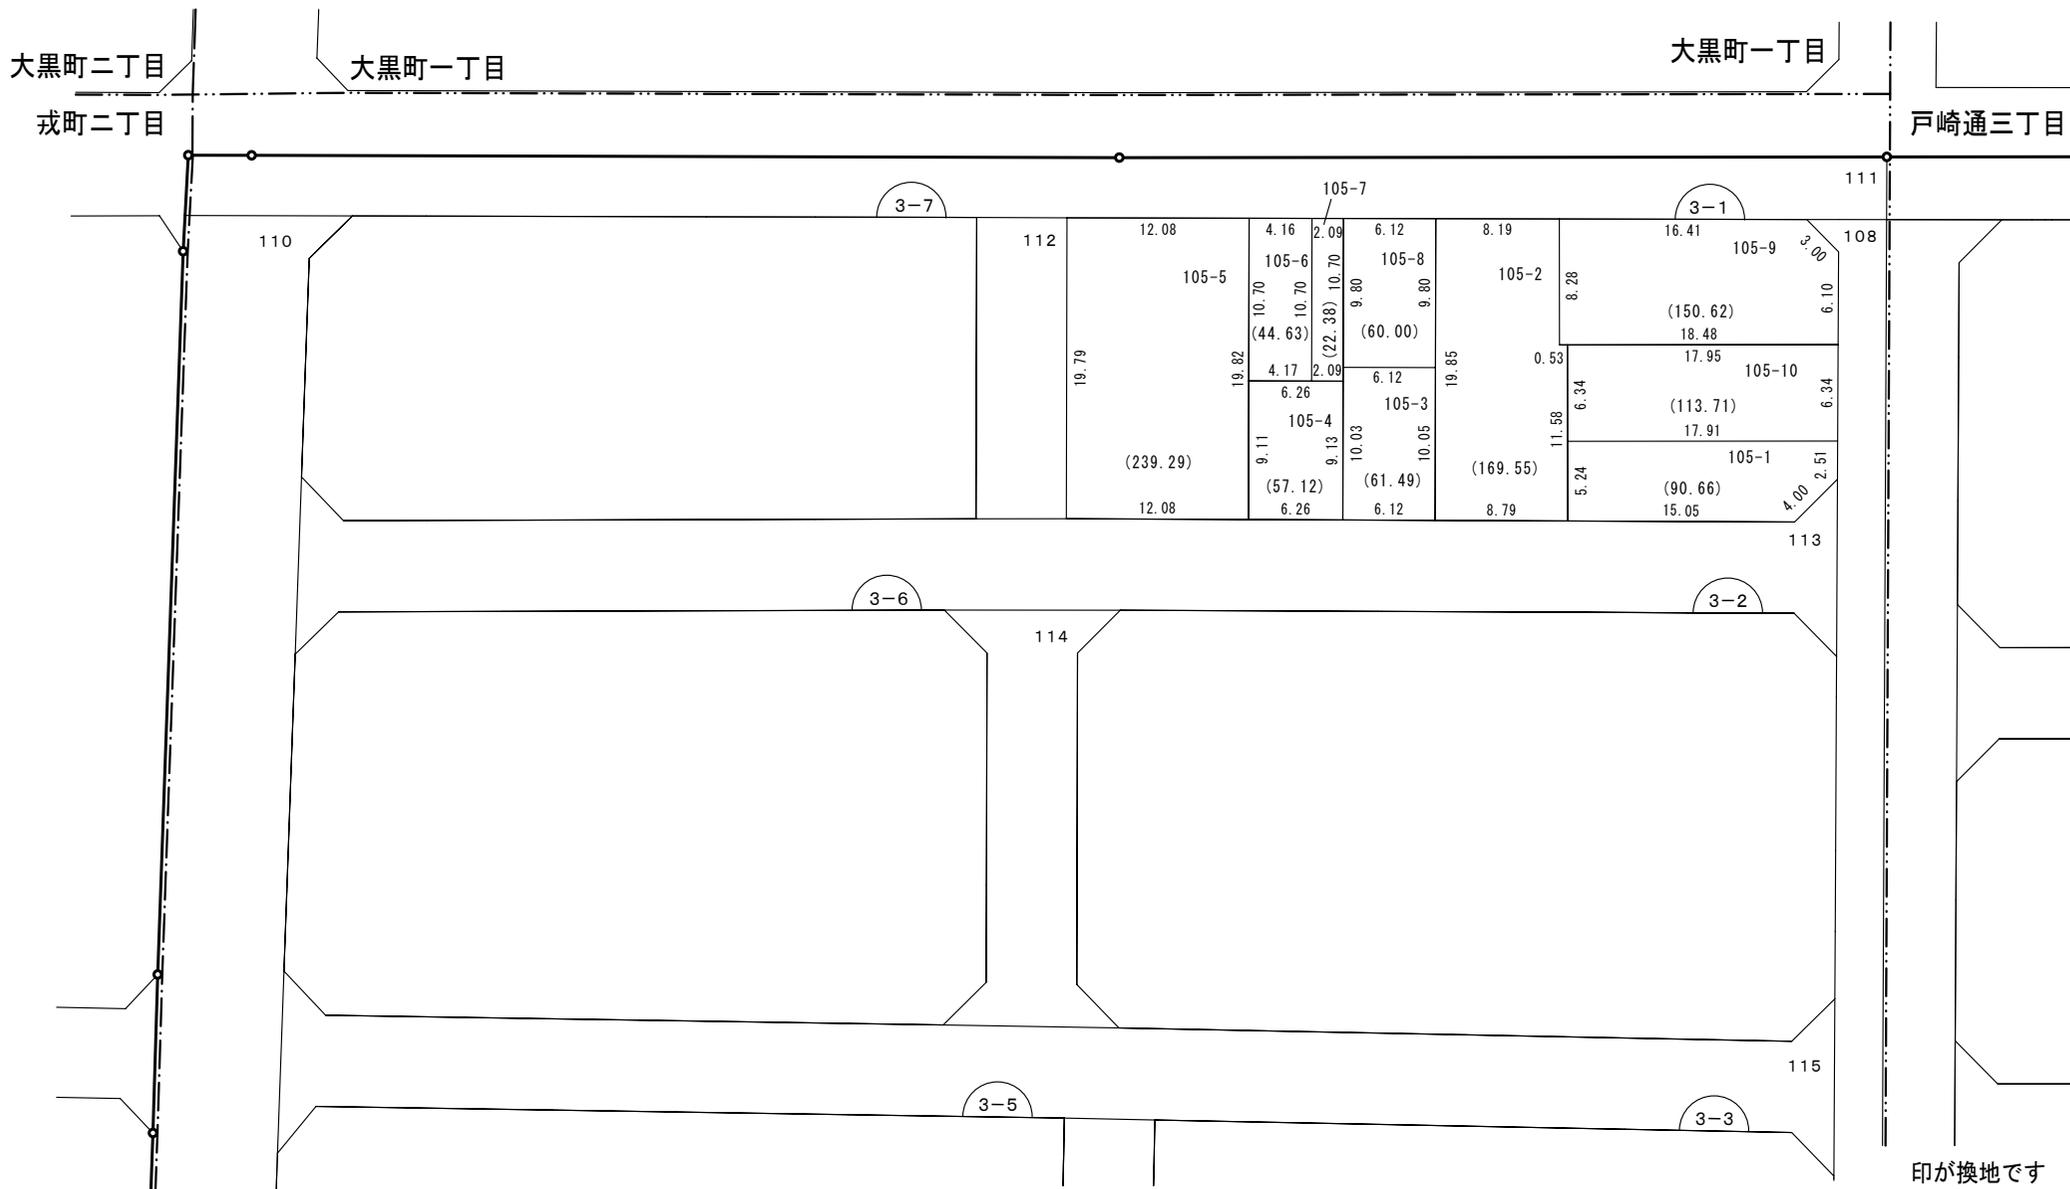

印が換地です

地積は㎡・辺長はmを示す