


換地図兼確定図

神戸市須磨区寺田町一丁目の一部 (5-1街区)

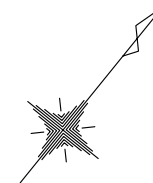

大田町一丁目

縮尺 1:500


寺田町二丁目

108



西代通四丁目

御屋敷通六丁目

5-1街区
106-13 略図

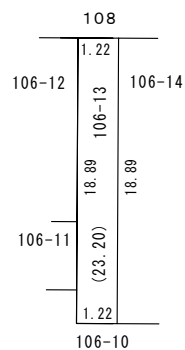

5-1街区
106-5 略図

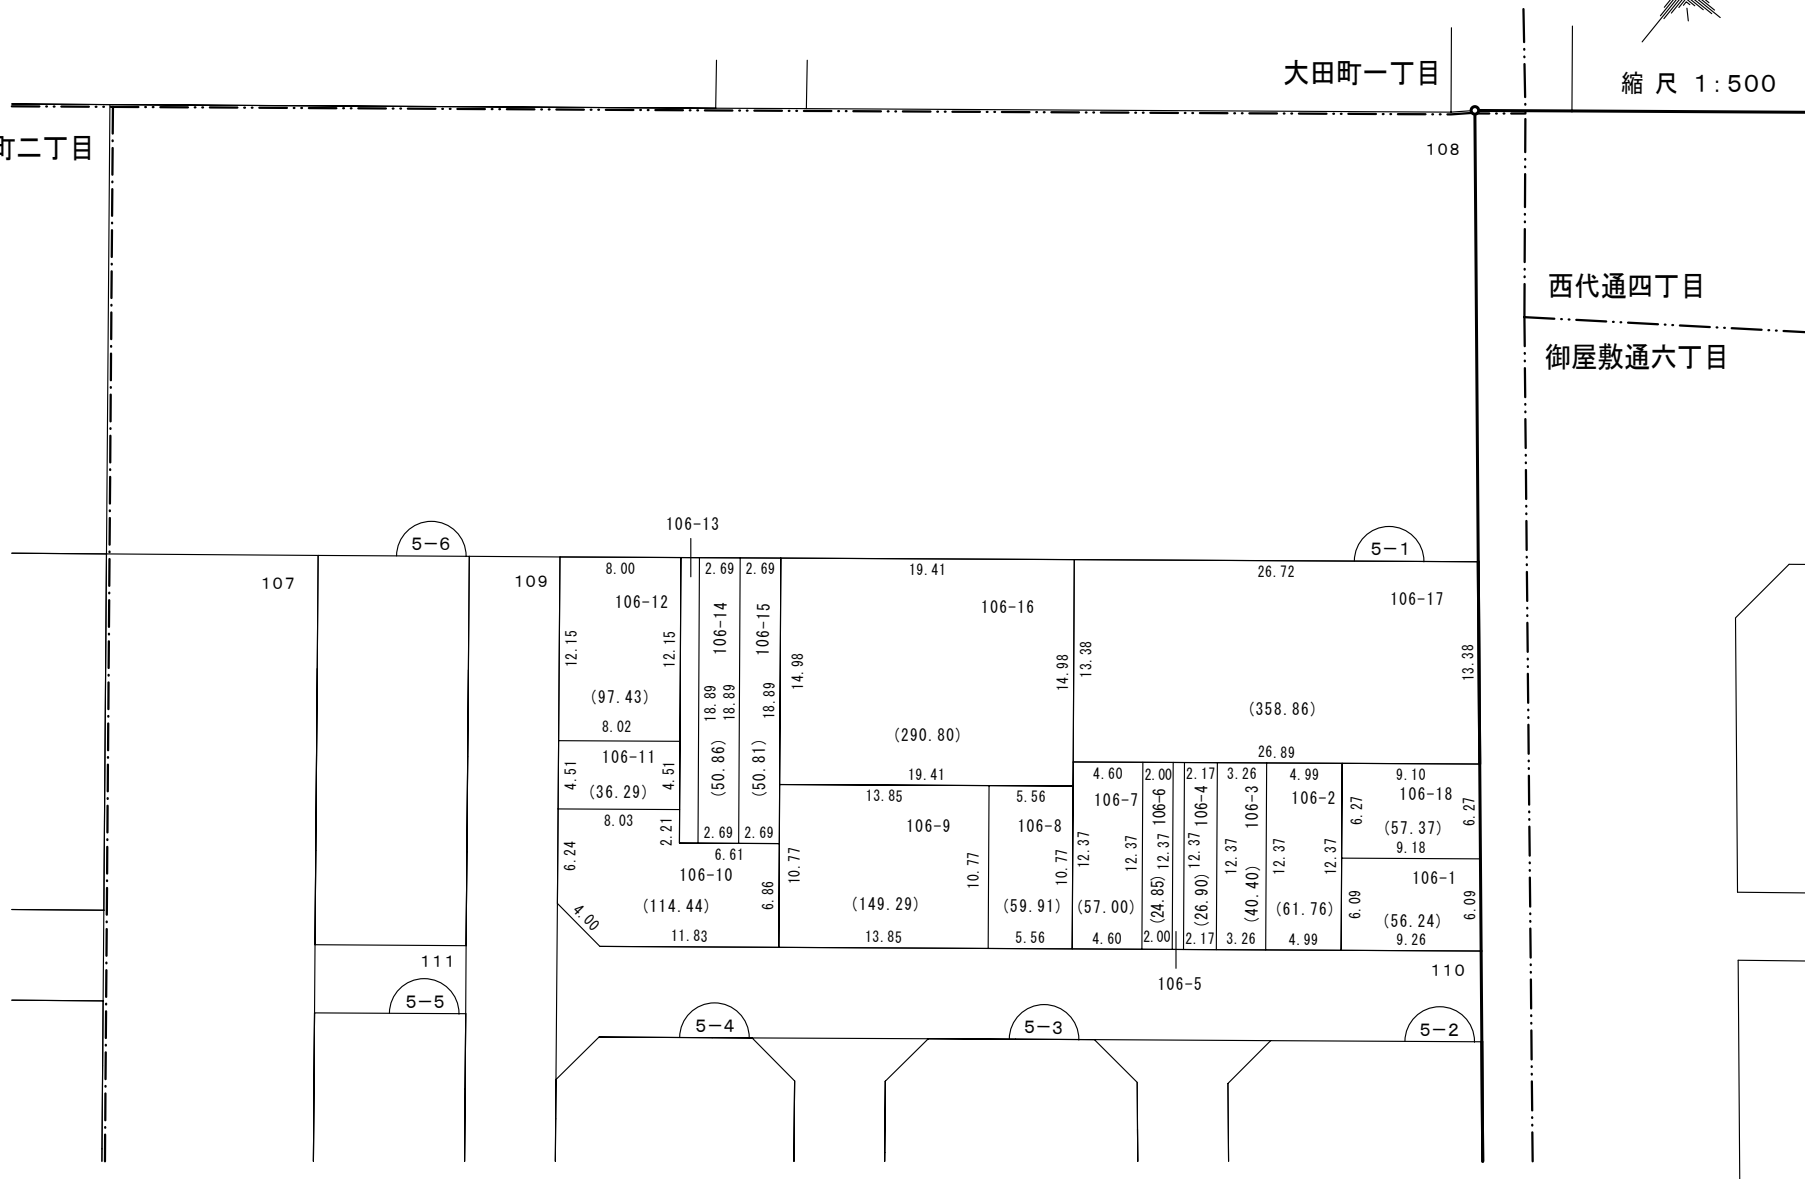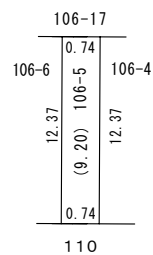

印が換地です

地積は㎡・辺長はmを示す