




縮尺 1:500

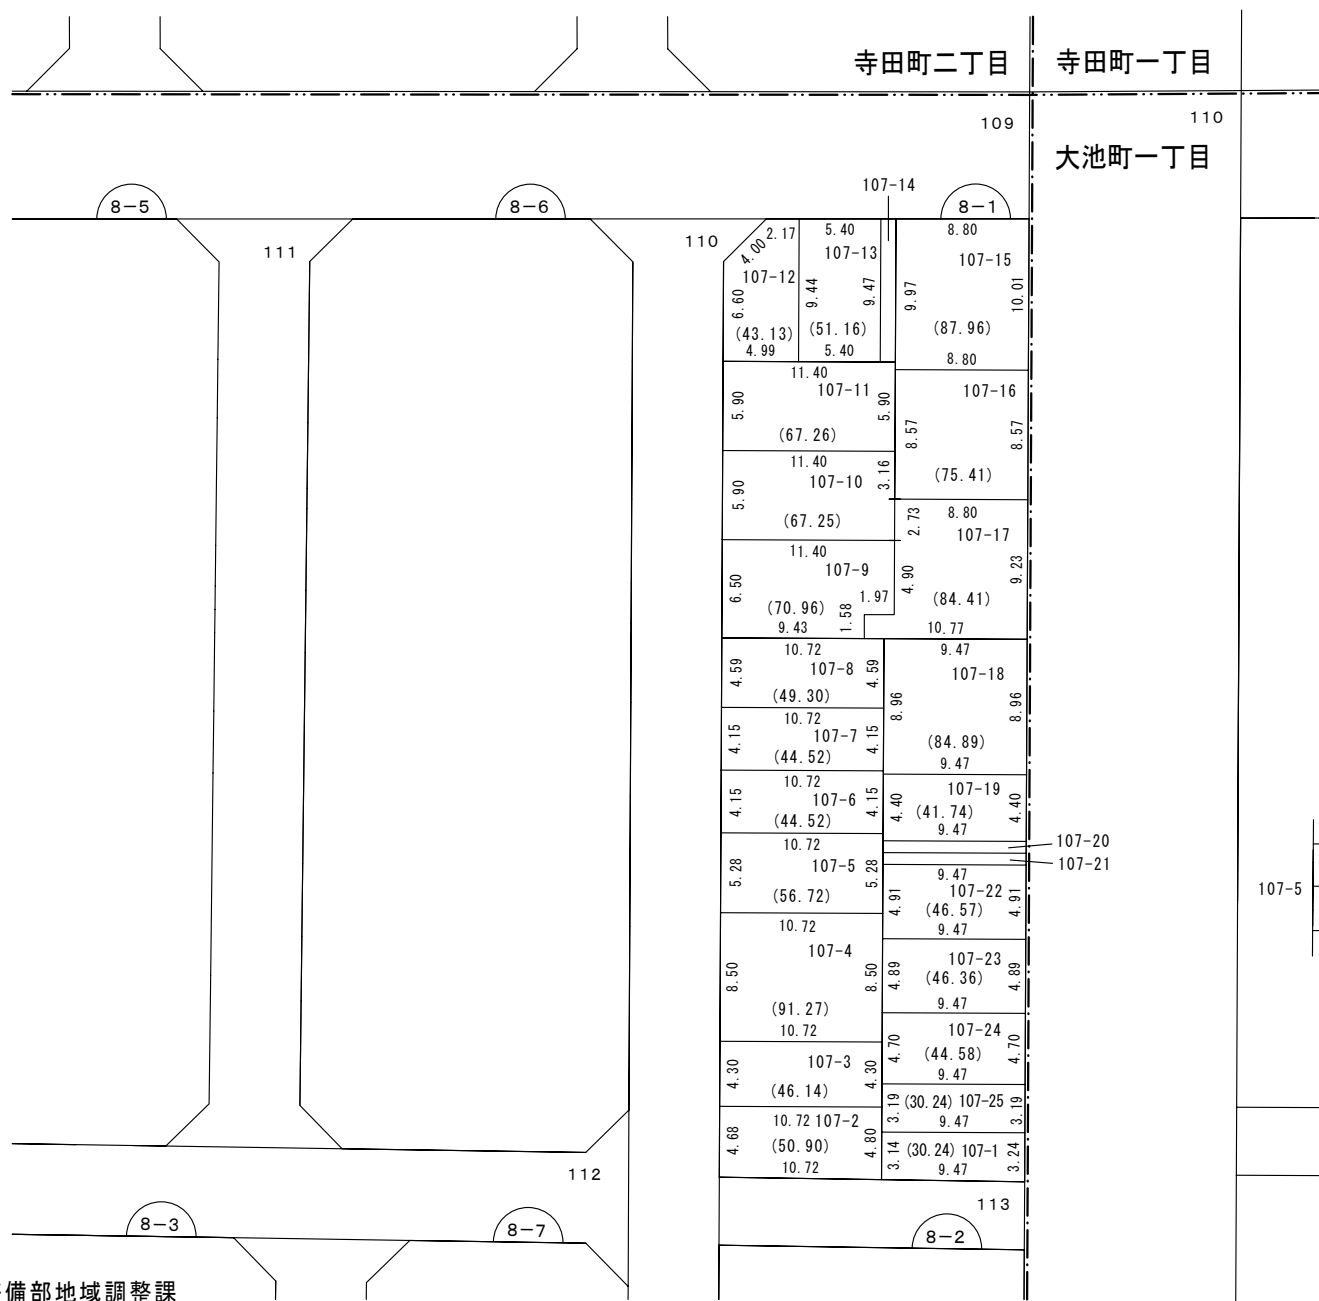

8-1 街区
107-14 略图

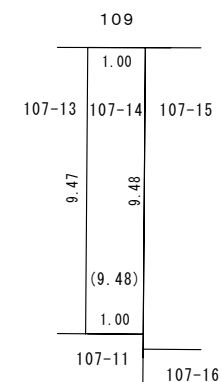

8-1 街区
107-20, 107-21 略图

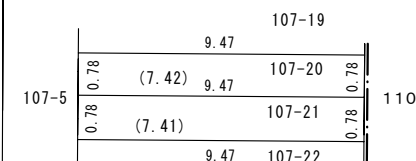

印が換地です

地積は m^2 ・辺長は m を示す