
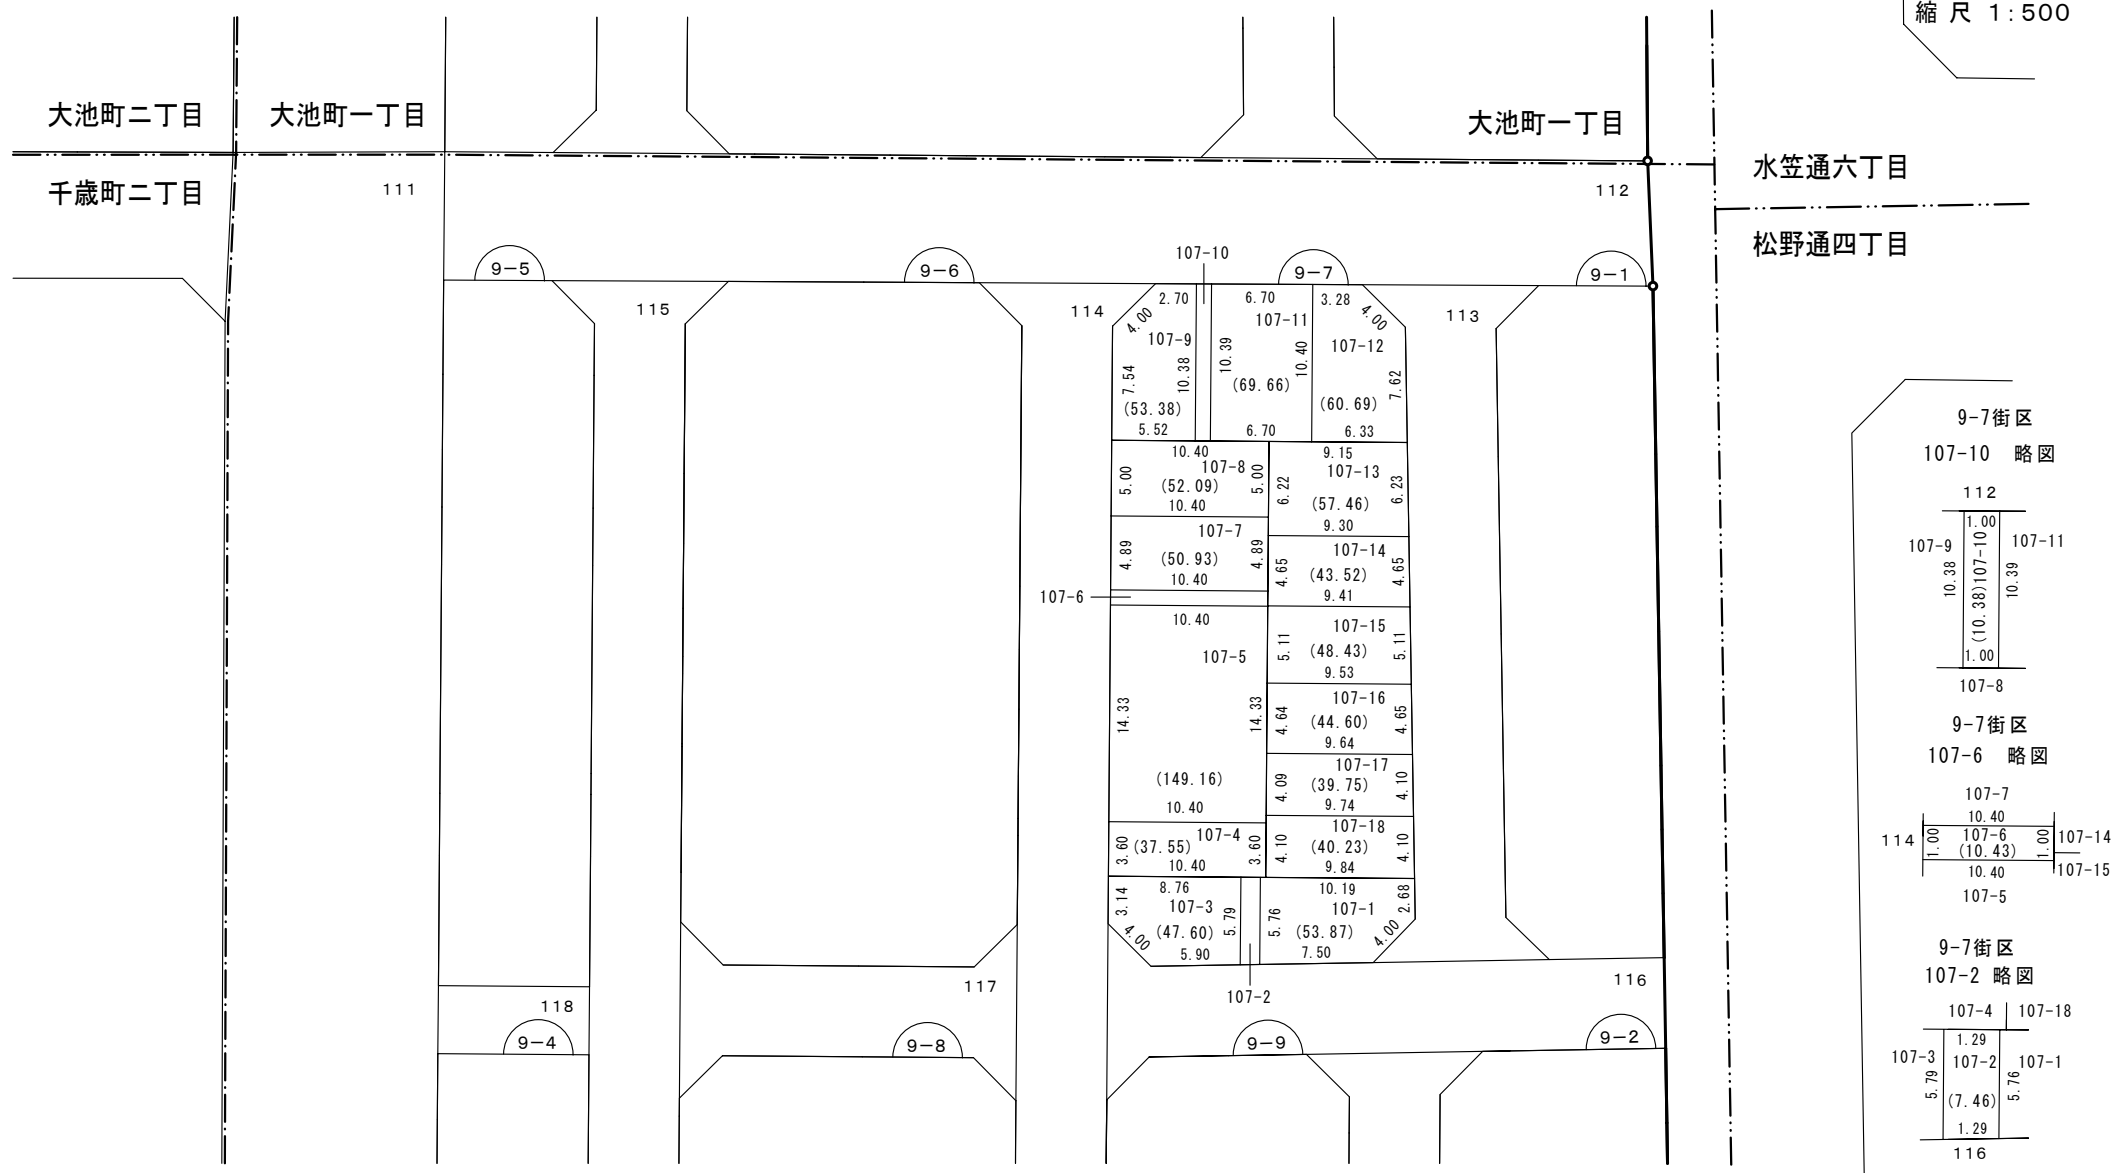


換地図兼確定図
神戸市須磨区千歳町一丁目の一部（９－７街区）

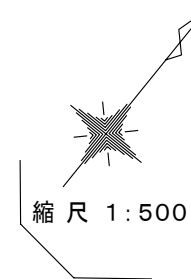

神戸市都市計画総局市街地整備部地域調整課

地積は m^2 ・辺長は m を示す