



# 換地図兼確定図

## 神戸市須磨区千歳町一丁目の一部 (9-9街区)

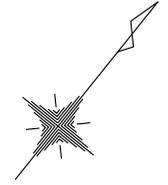

縮尺 1:500

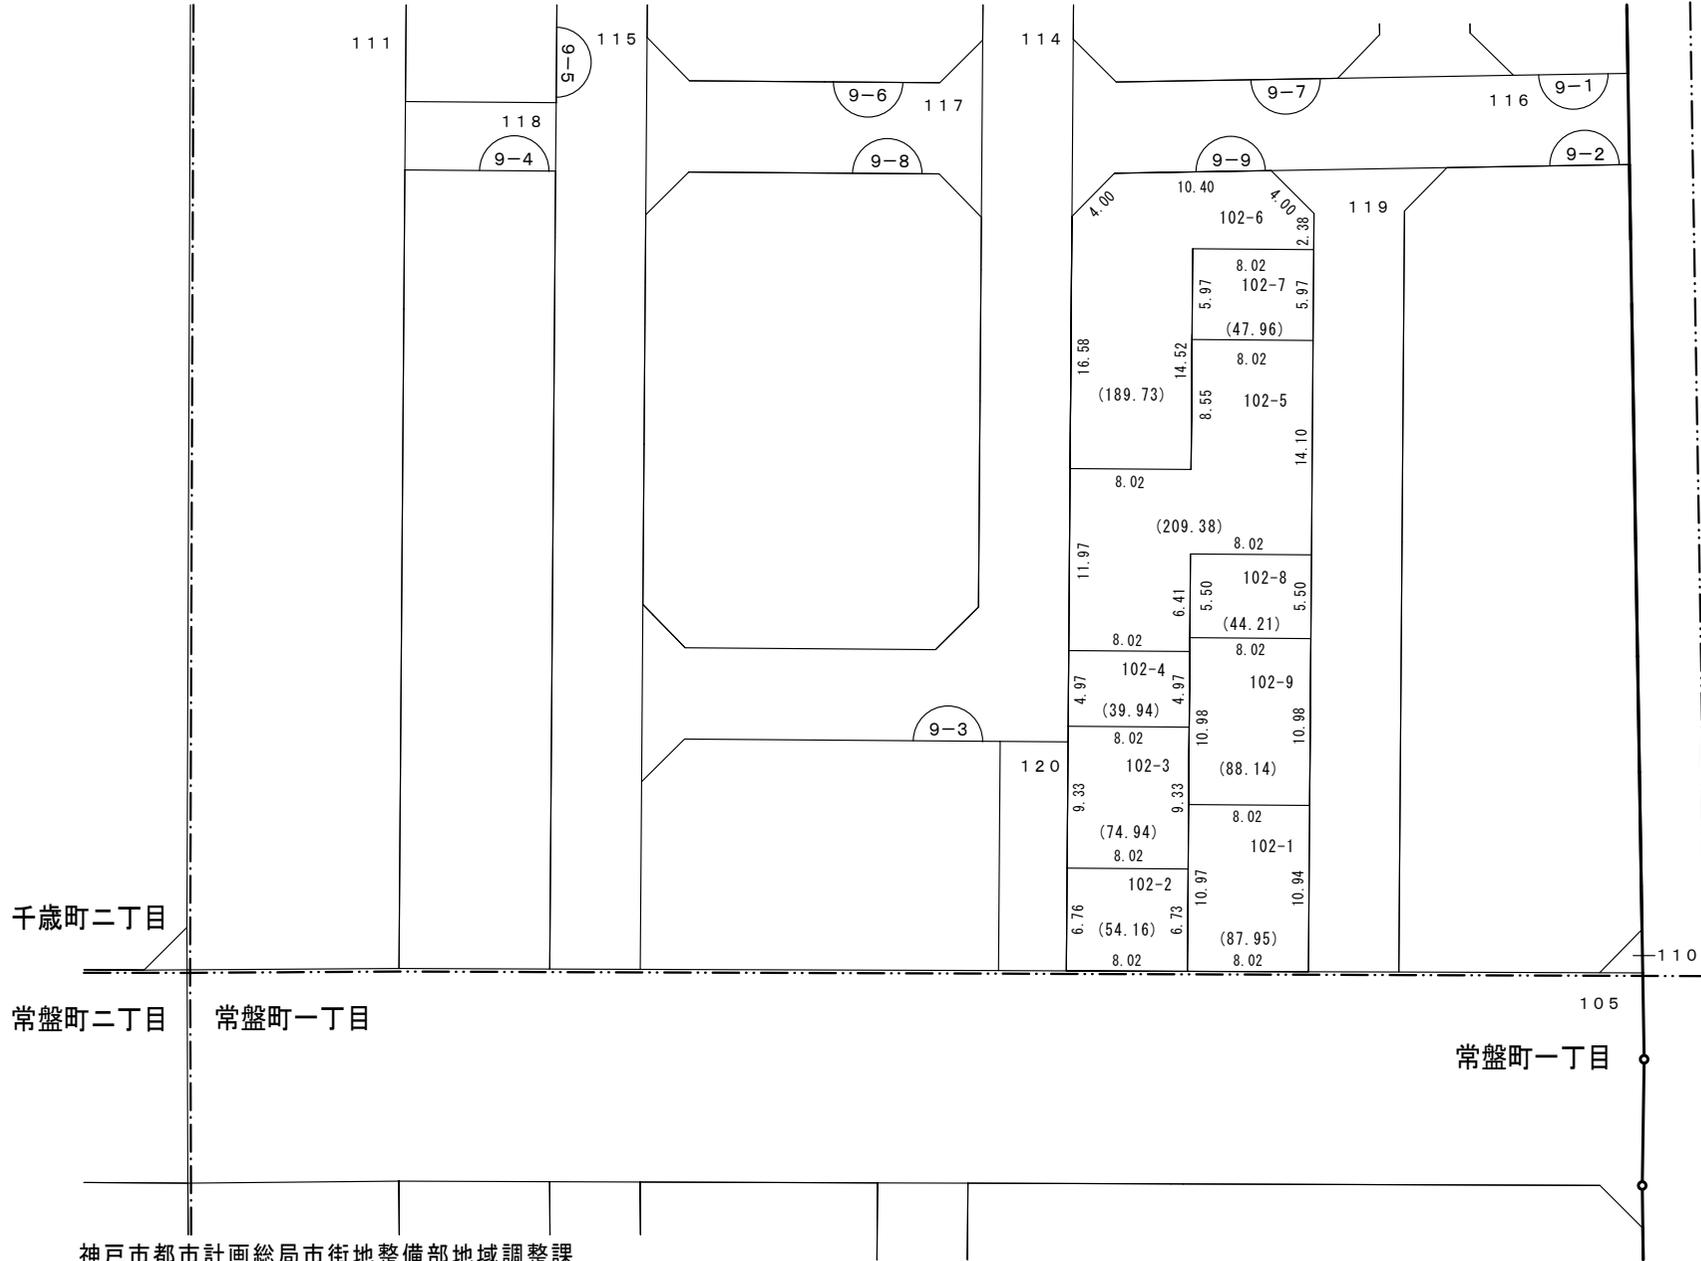

印が換地です  
地積は㎡・辺長はmを示す