


閲覧用

換地図兼確定図

14 街区

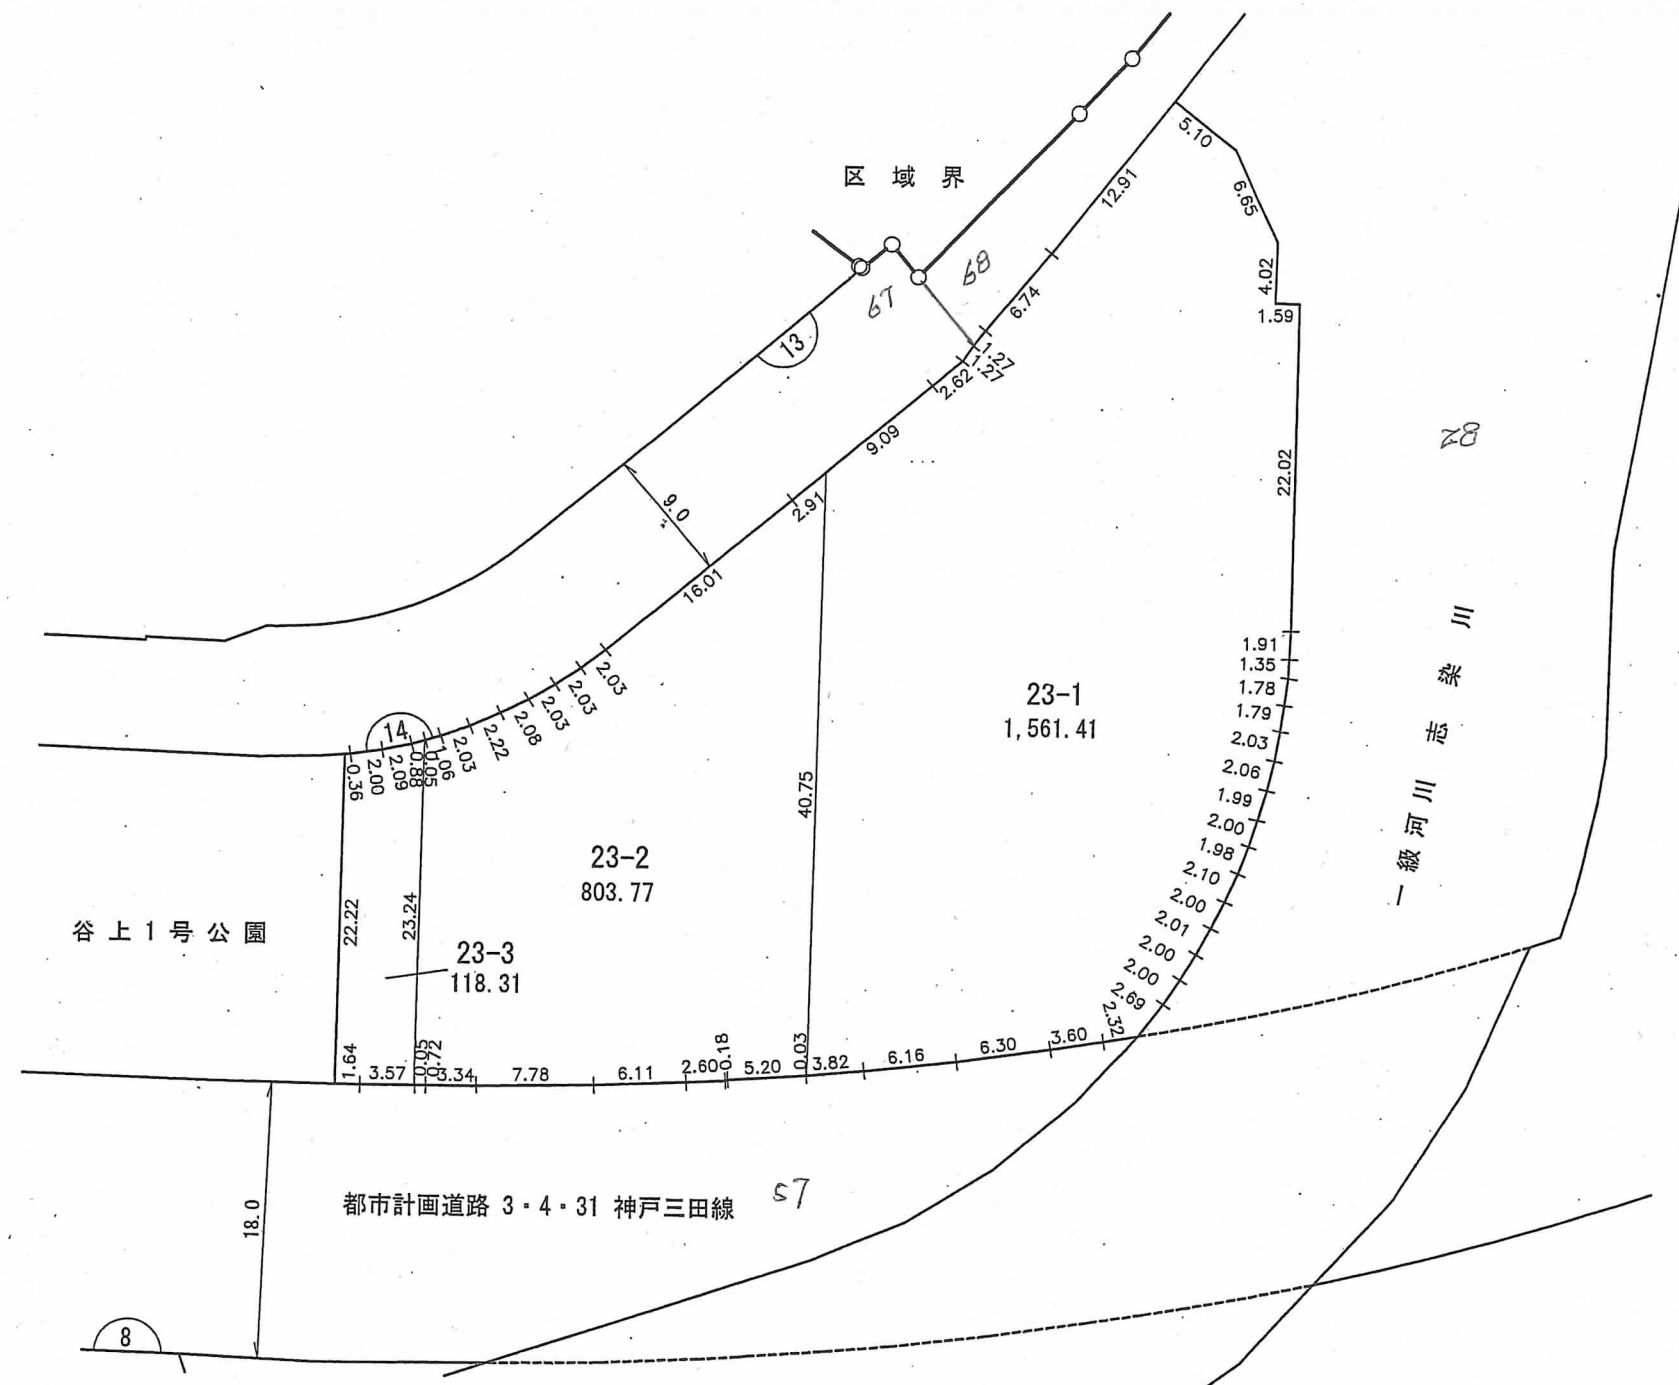

この換地図兼確定図は平成16年3月31日の換地処分時の図面です。

縮尺 1:500

凡	例
	換地処分後の土地

* 地積は m^2 、辺長は m を示す。