


所在 | 北区谷上西町

換地図兼確定図

15 街 区

16 街 区

閱覽用

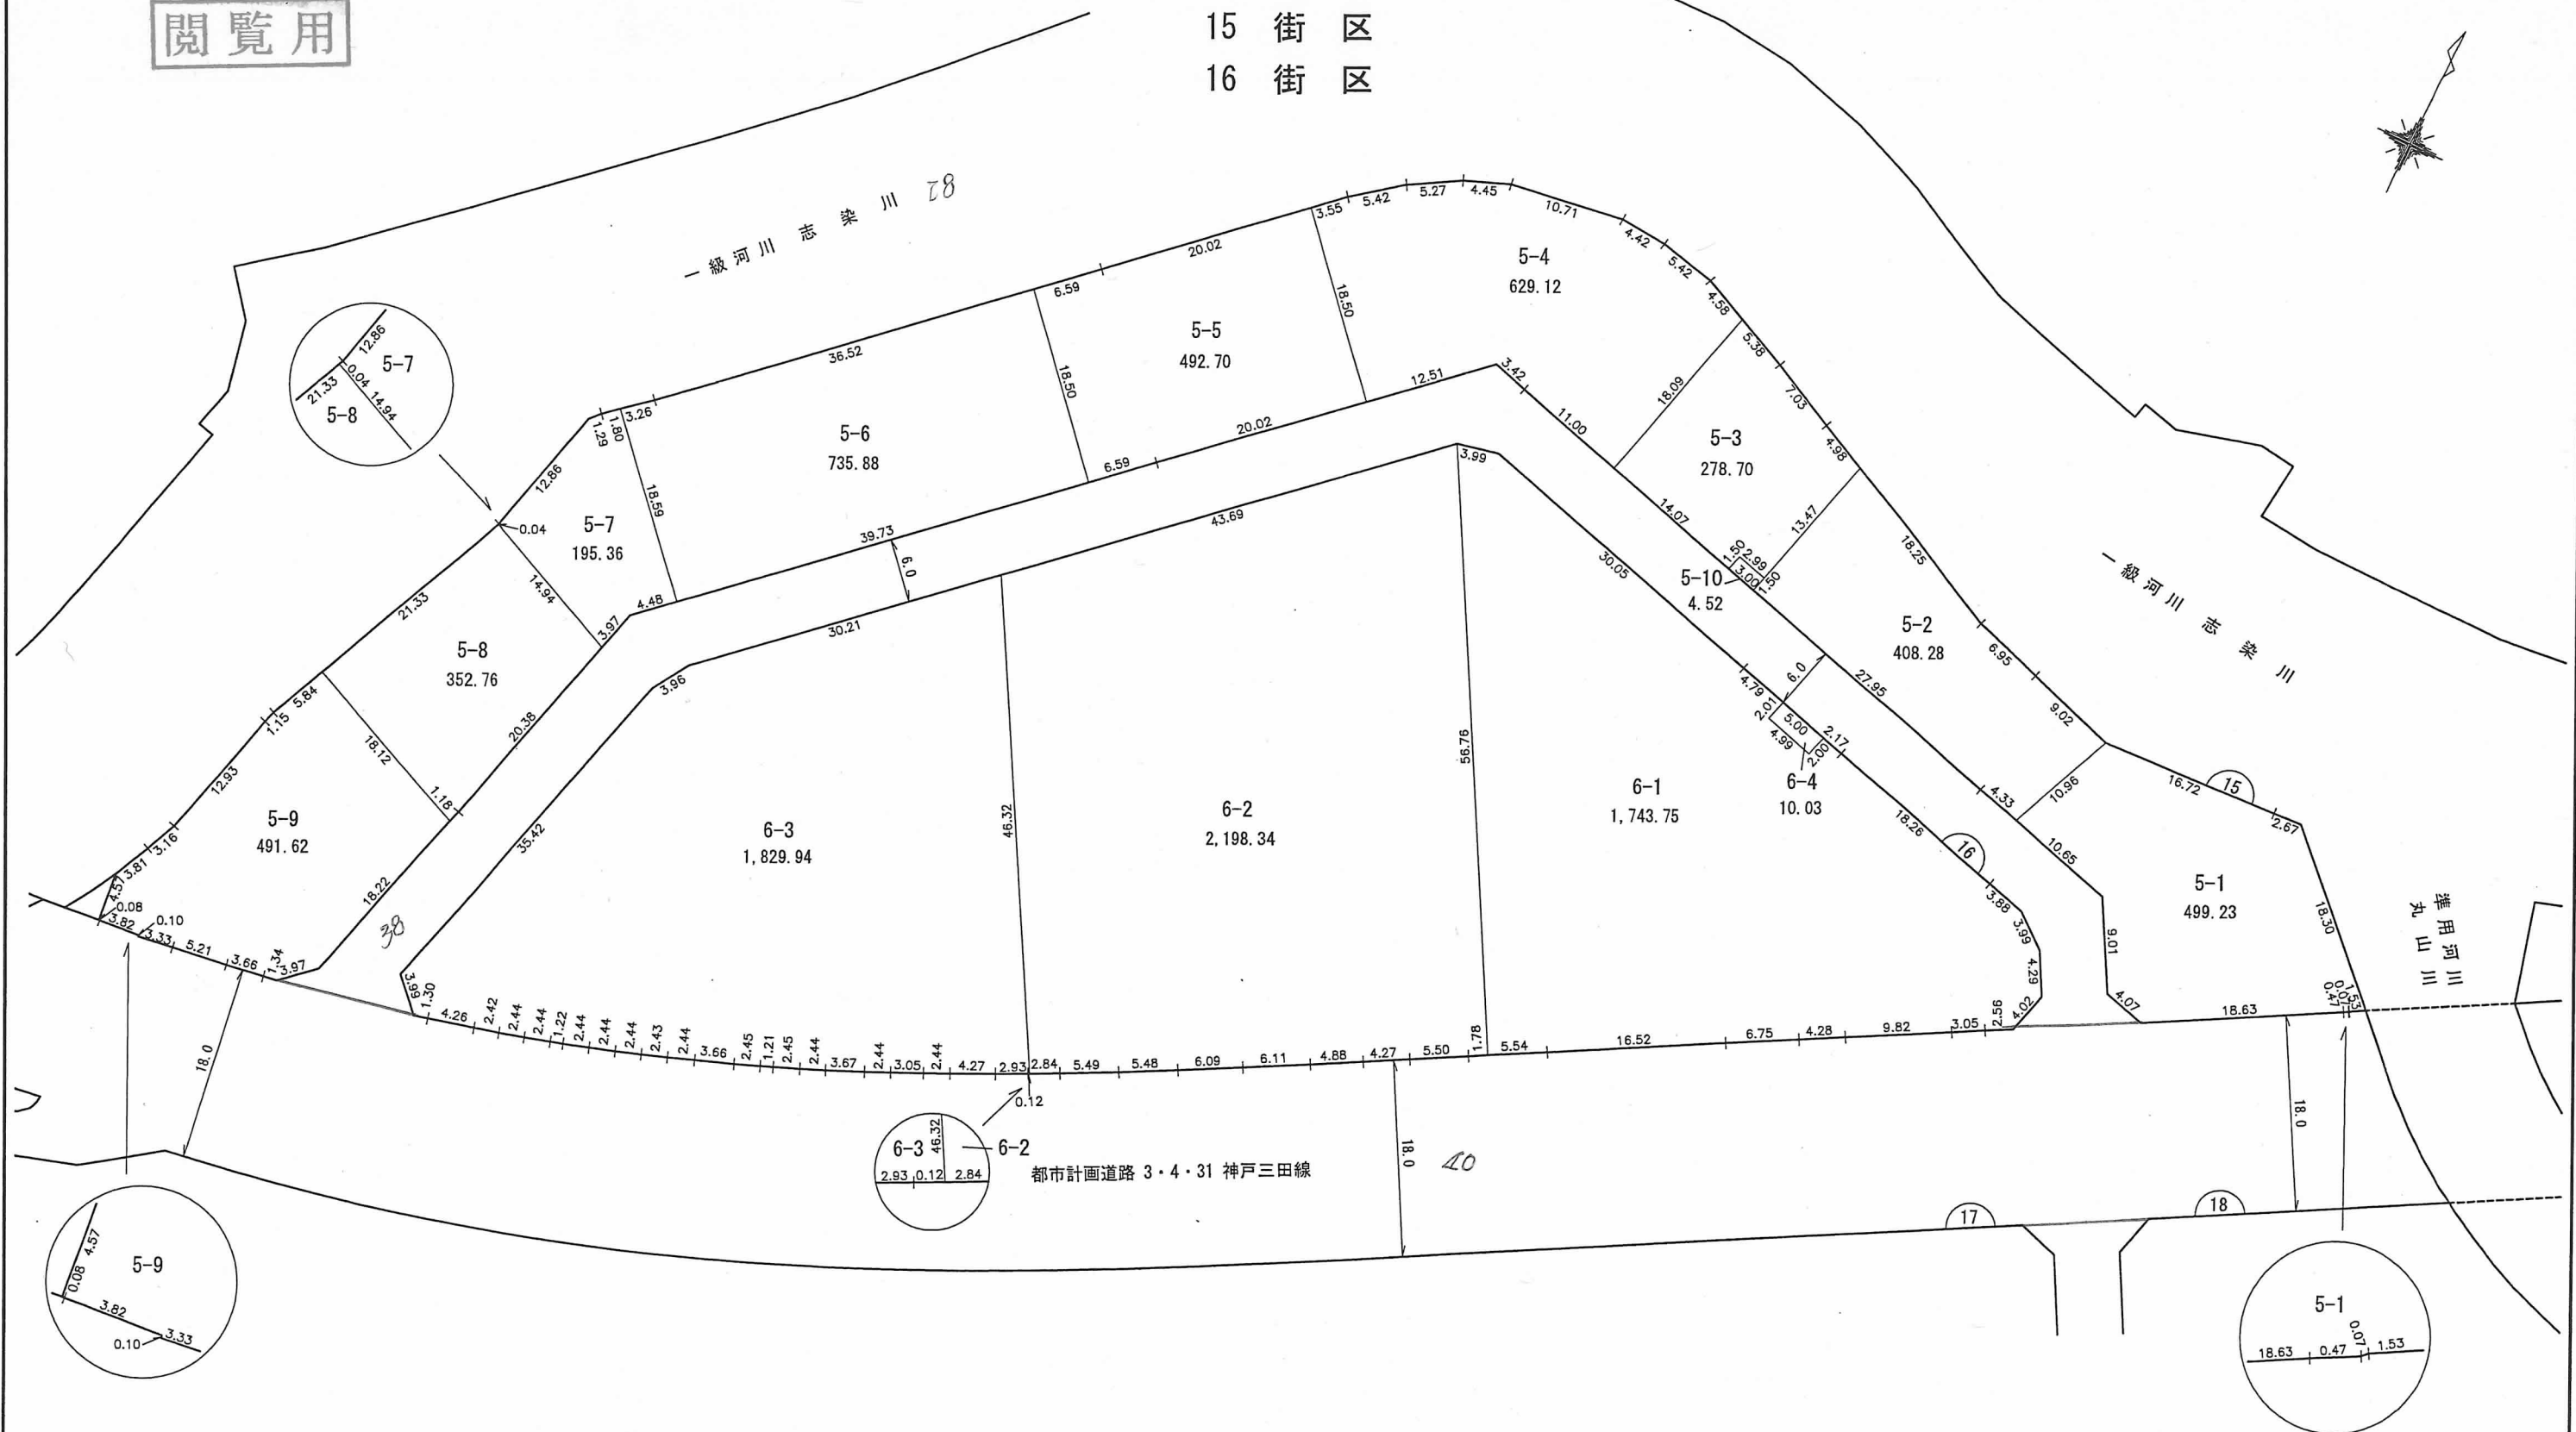

この換地図兼確定図は平成16年3月31日の換地処分時の図面です。

縮尺 1:600

凡 例	
	換地処分後の土地

* 地積は m^2 、辺長は m を示す。