
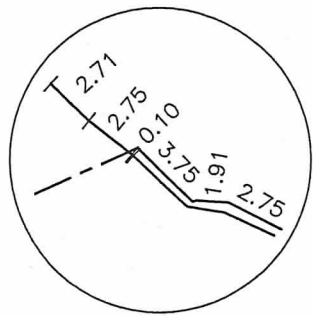


閲覧用

換地図兼確定図

41 街区

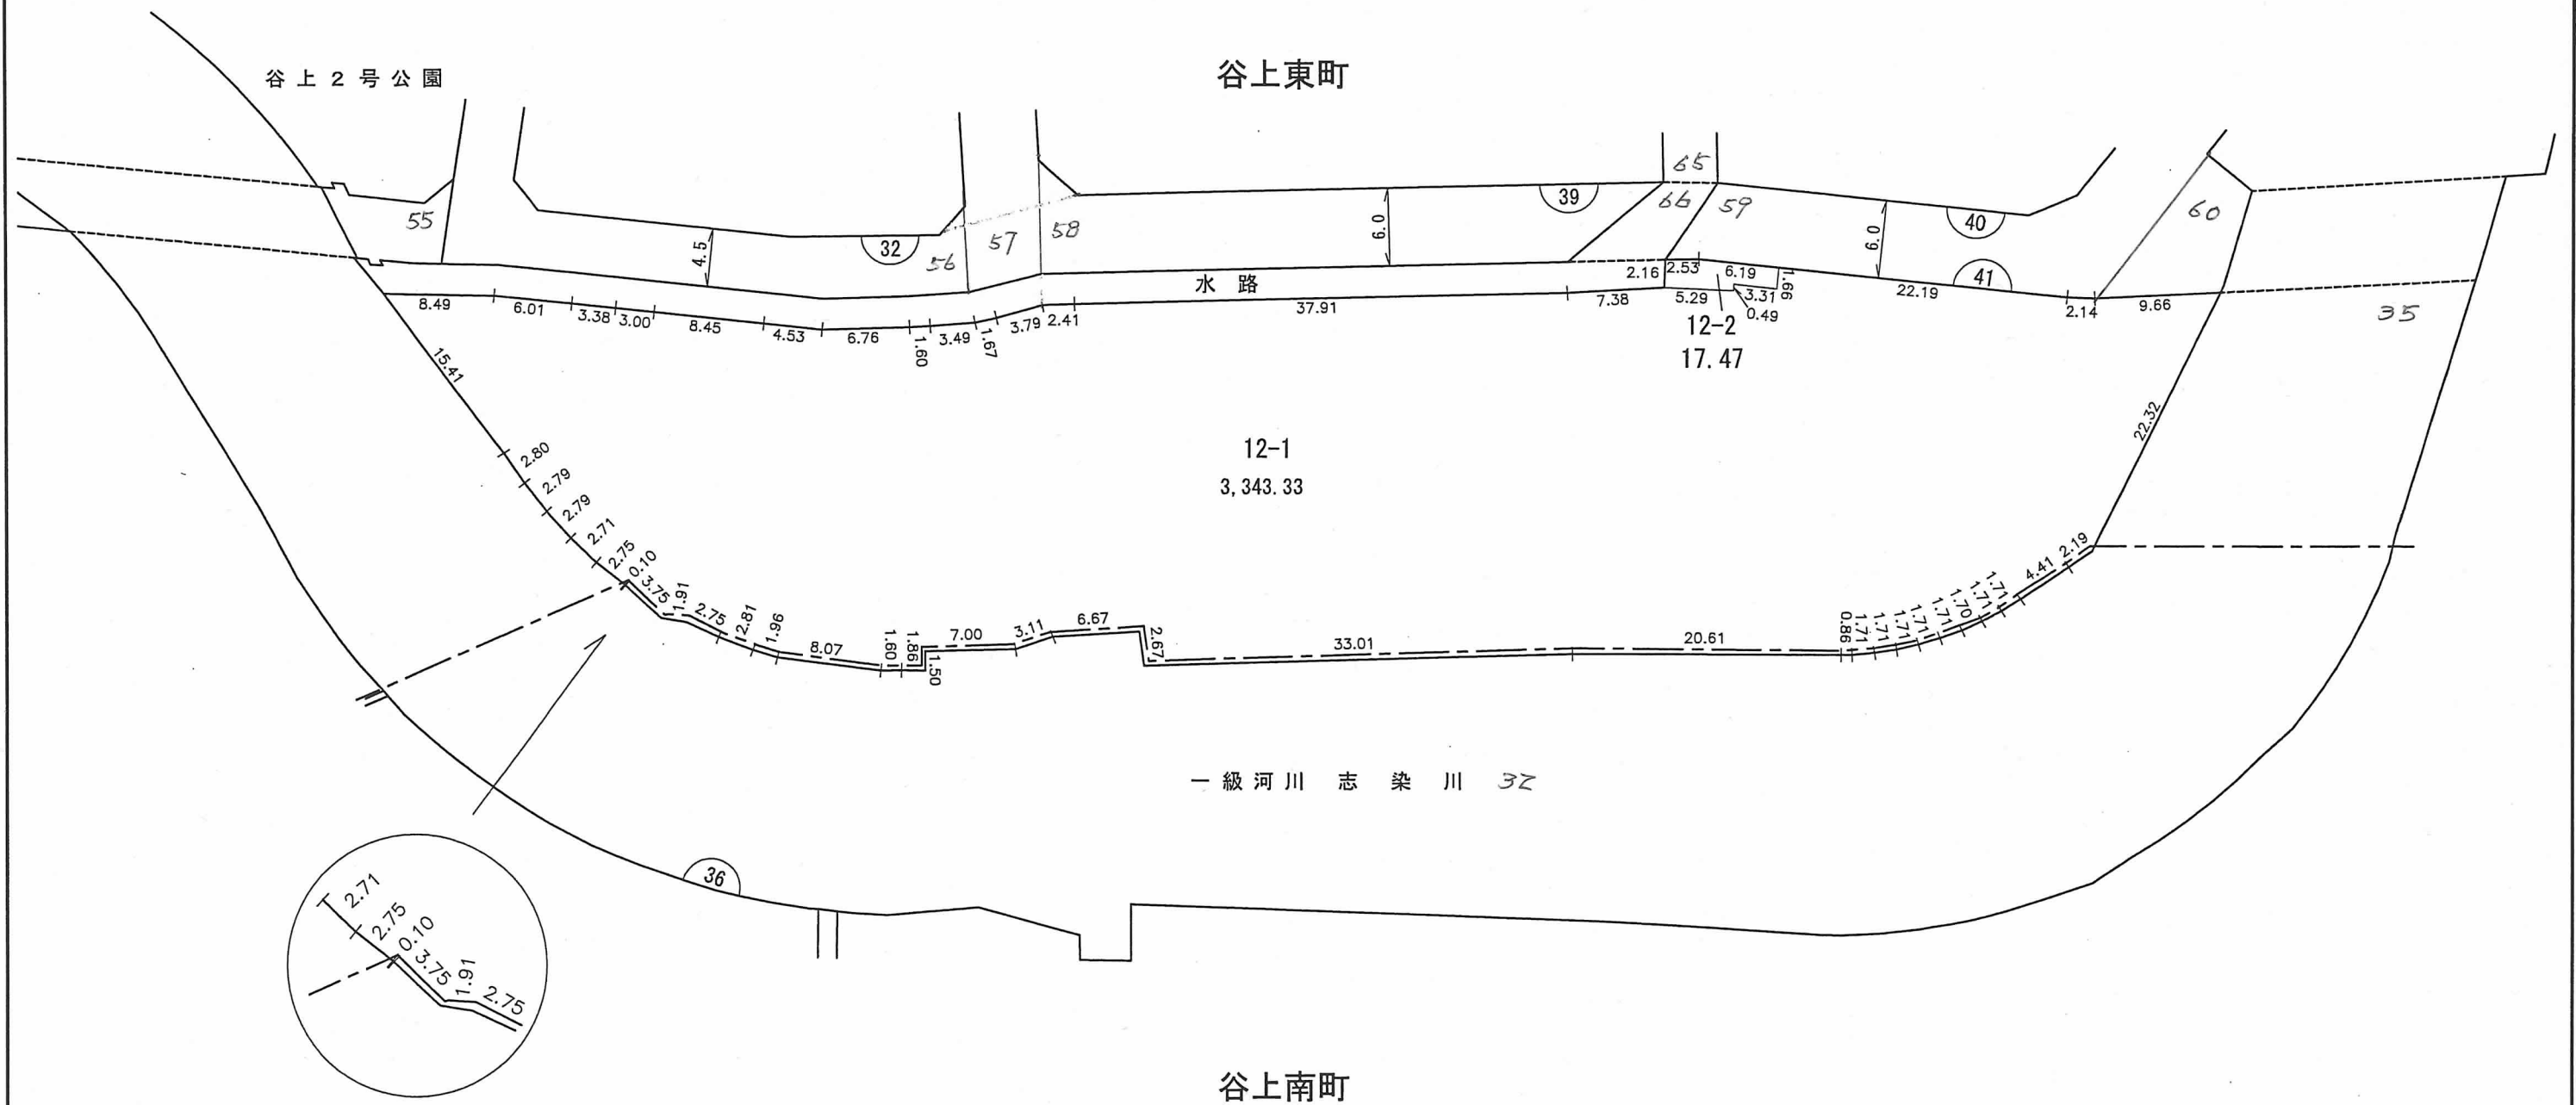

この換地図兼確定図は平成16年3月31日の換地処分時の図面です。

縮尺 1:500

| 凡 例 |          |
|-----|----------|
|     | 換地処分後の土地 |

\* 地積は㎡、辺長はmを示す。