


閲覧用

換地図兼確定図

78 街区

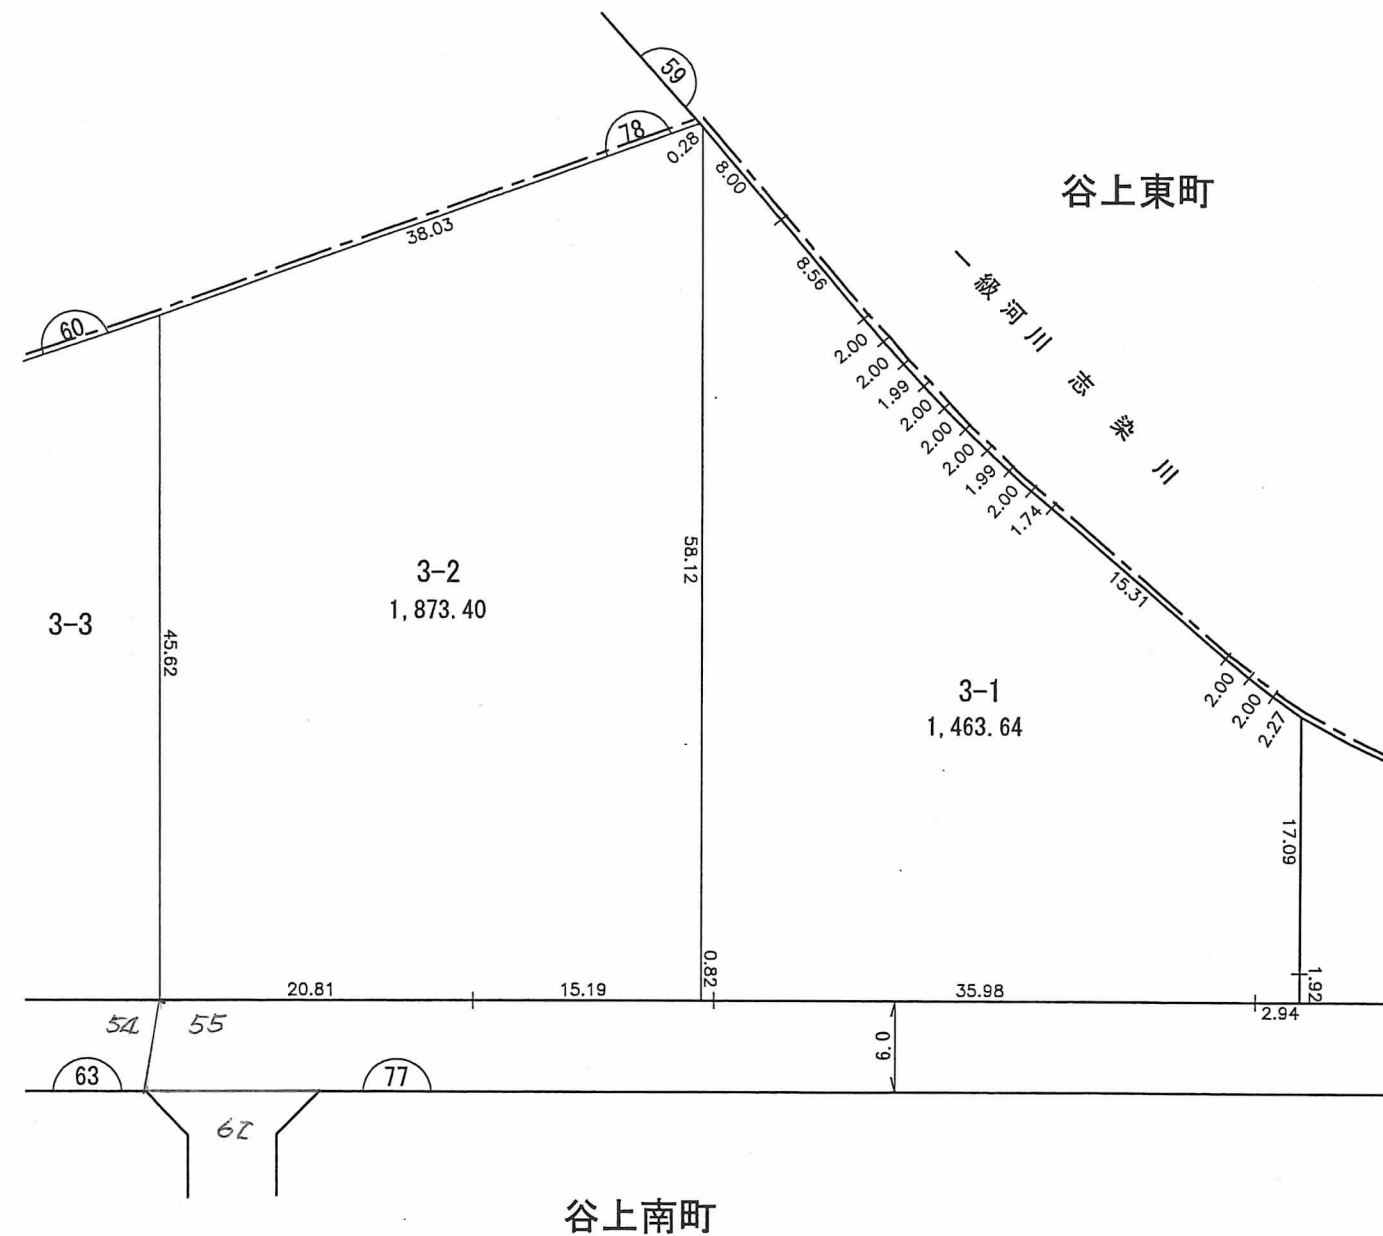

この換地図兼確定図は平成16年3月31日の換地処分時の図面です。

縮尺 1:500

凡	例
	換地処分後の土地

* 地積はm²、辺長はmを示す。