


換地 図 兼 確 定 図

閱覽用

81 街 区

82 街 区

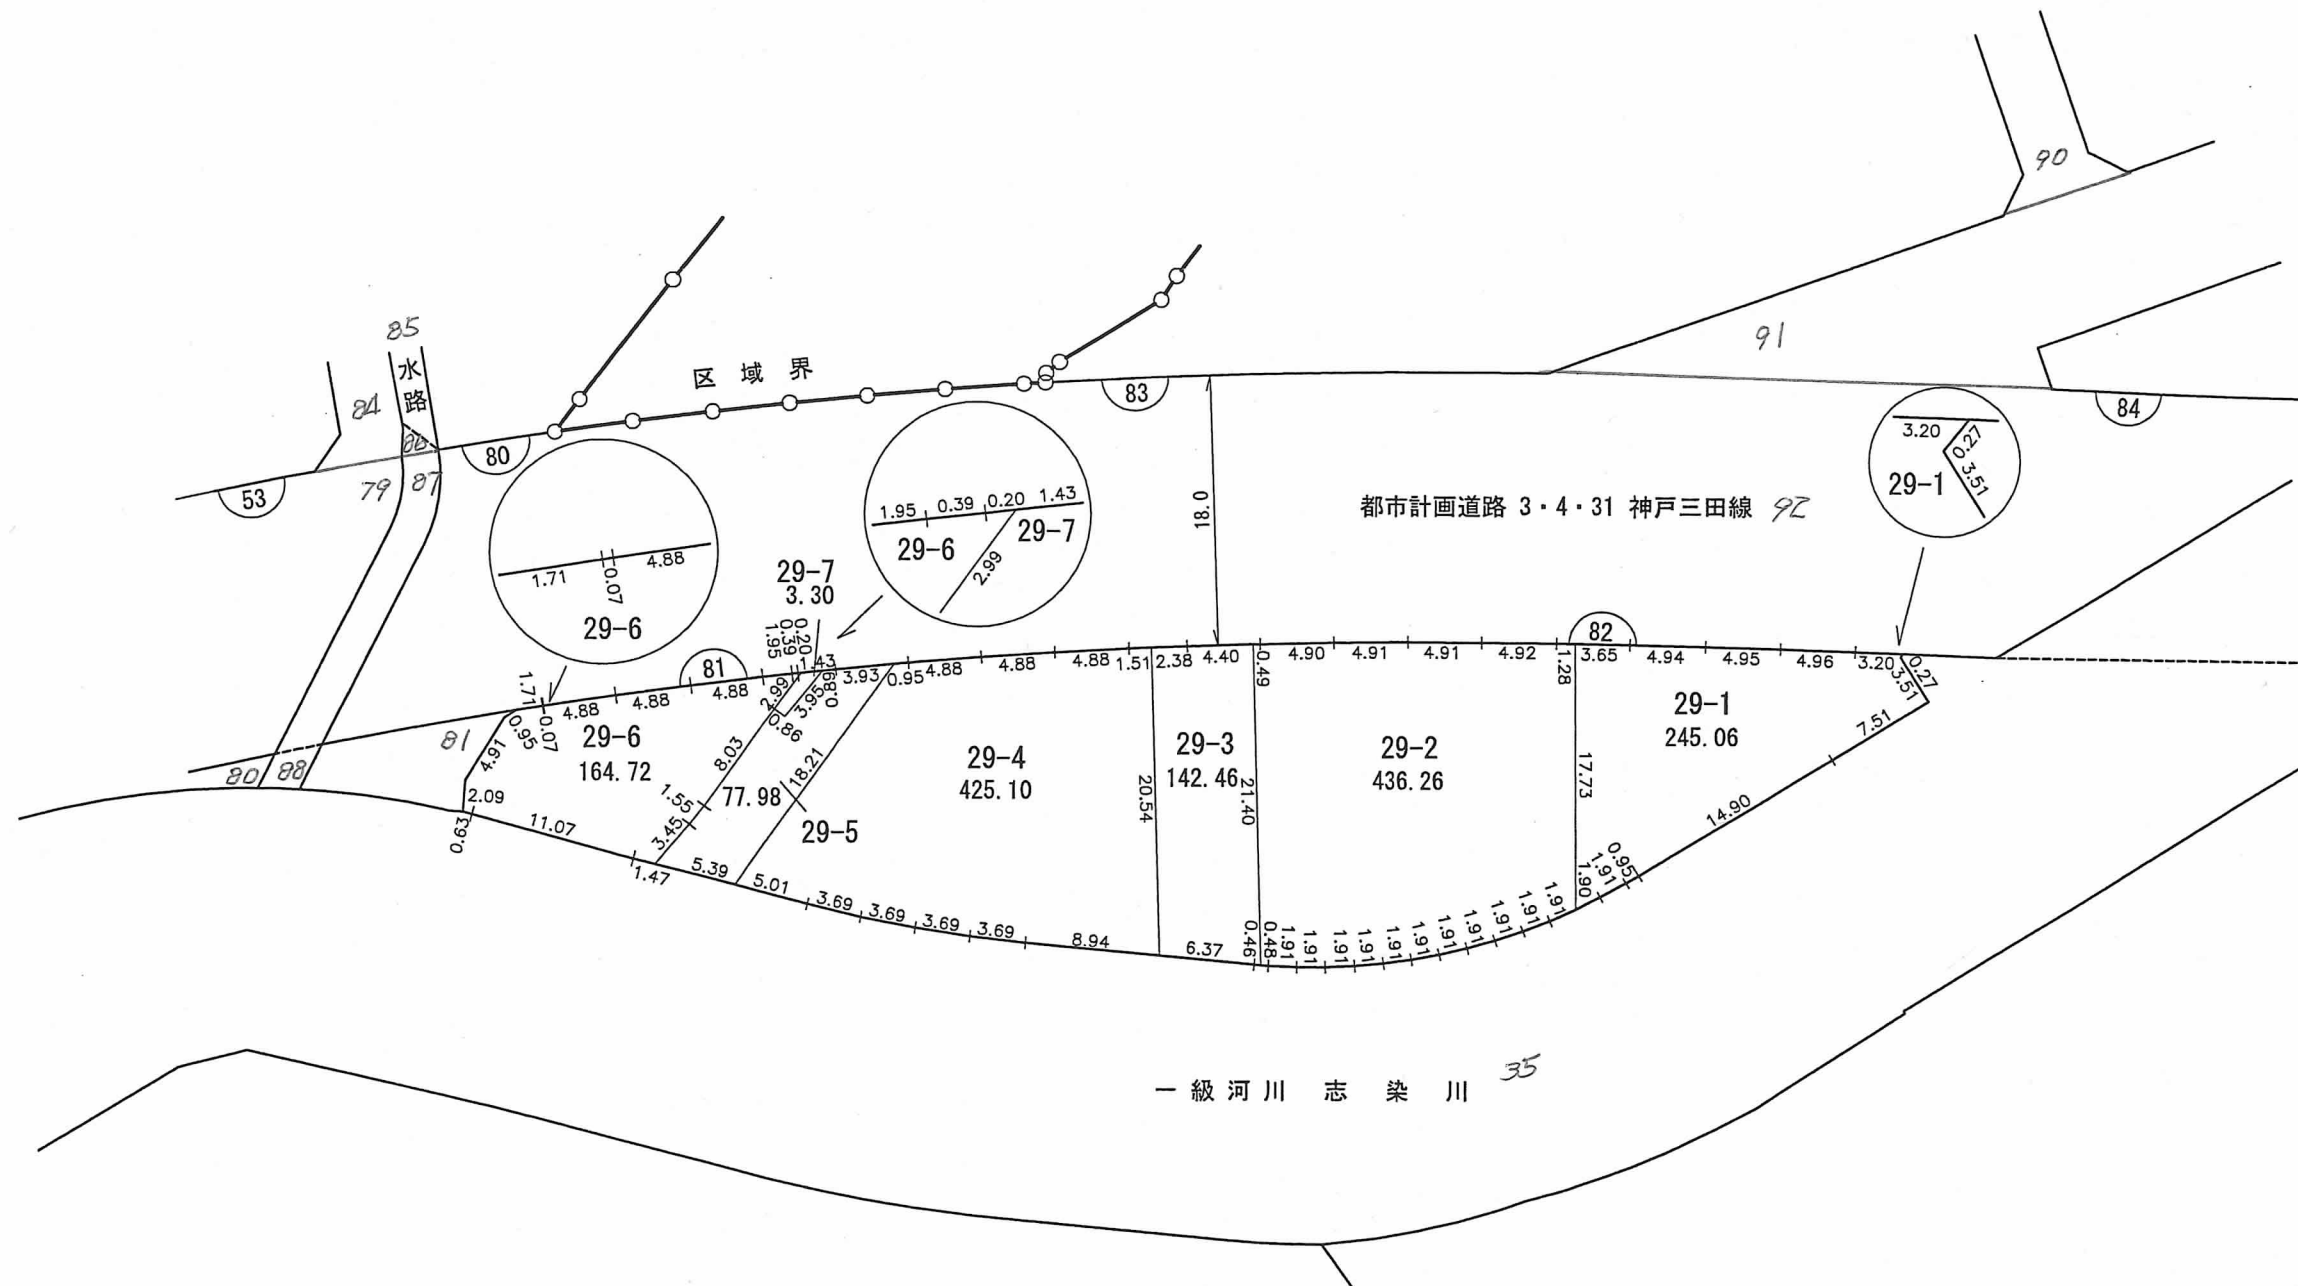

この換地図兼確定図は平成16年3月31日の
換地処分時の図面です。

凡 例	
	換地処分後の土地

縮尺 1:500

* 地積は m^2 、辺長は m を示す。