


換 地 図 兼 確 定 図

9 街 区

閱 覧 用

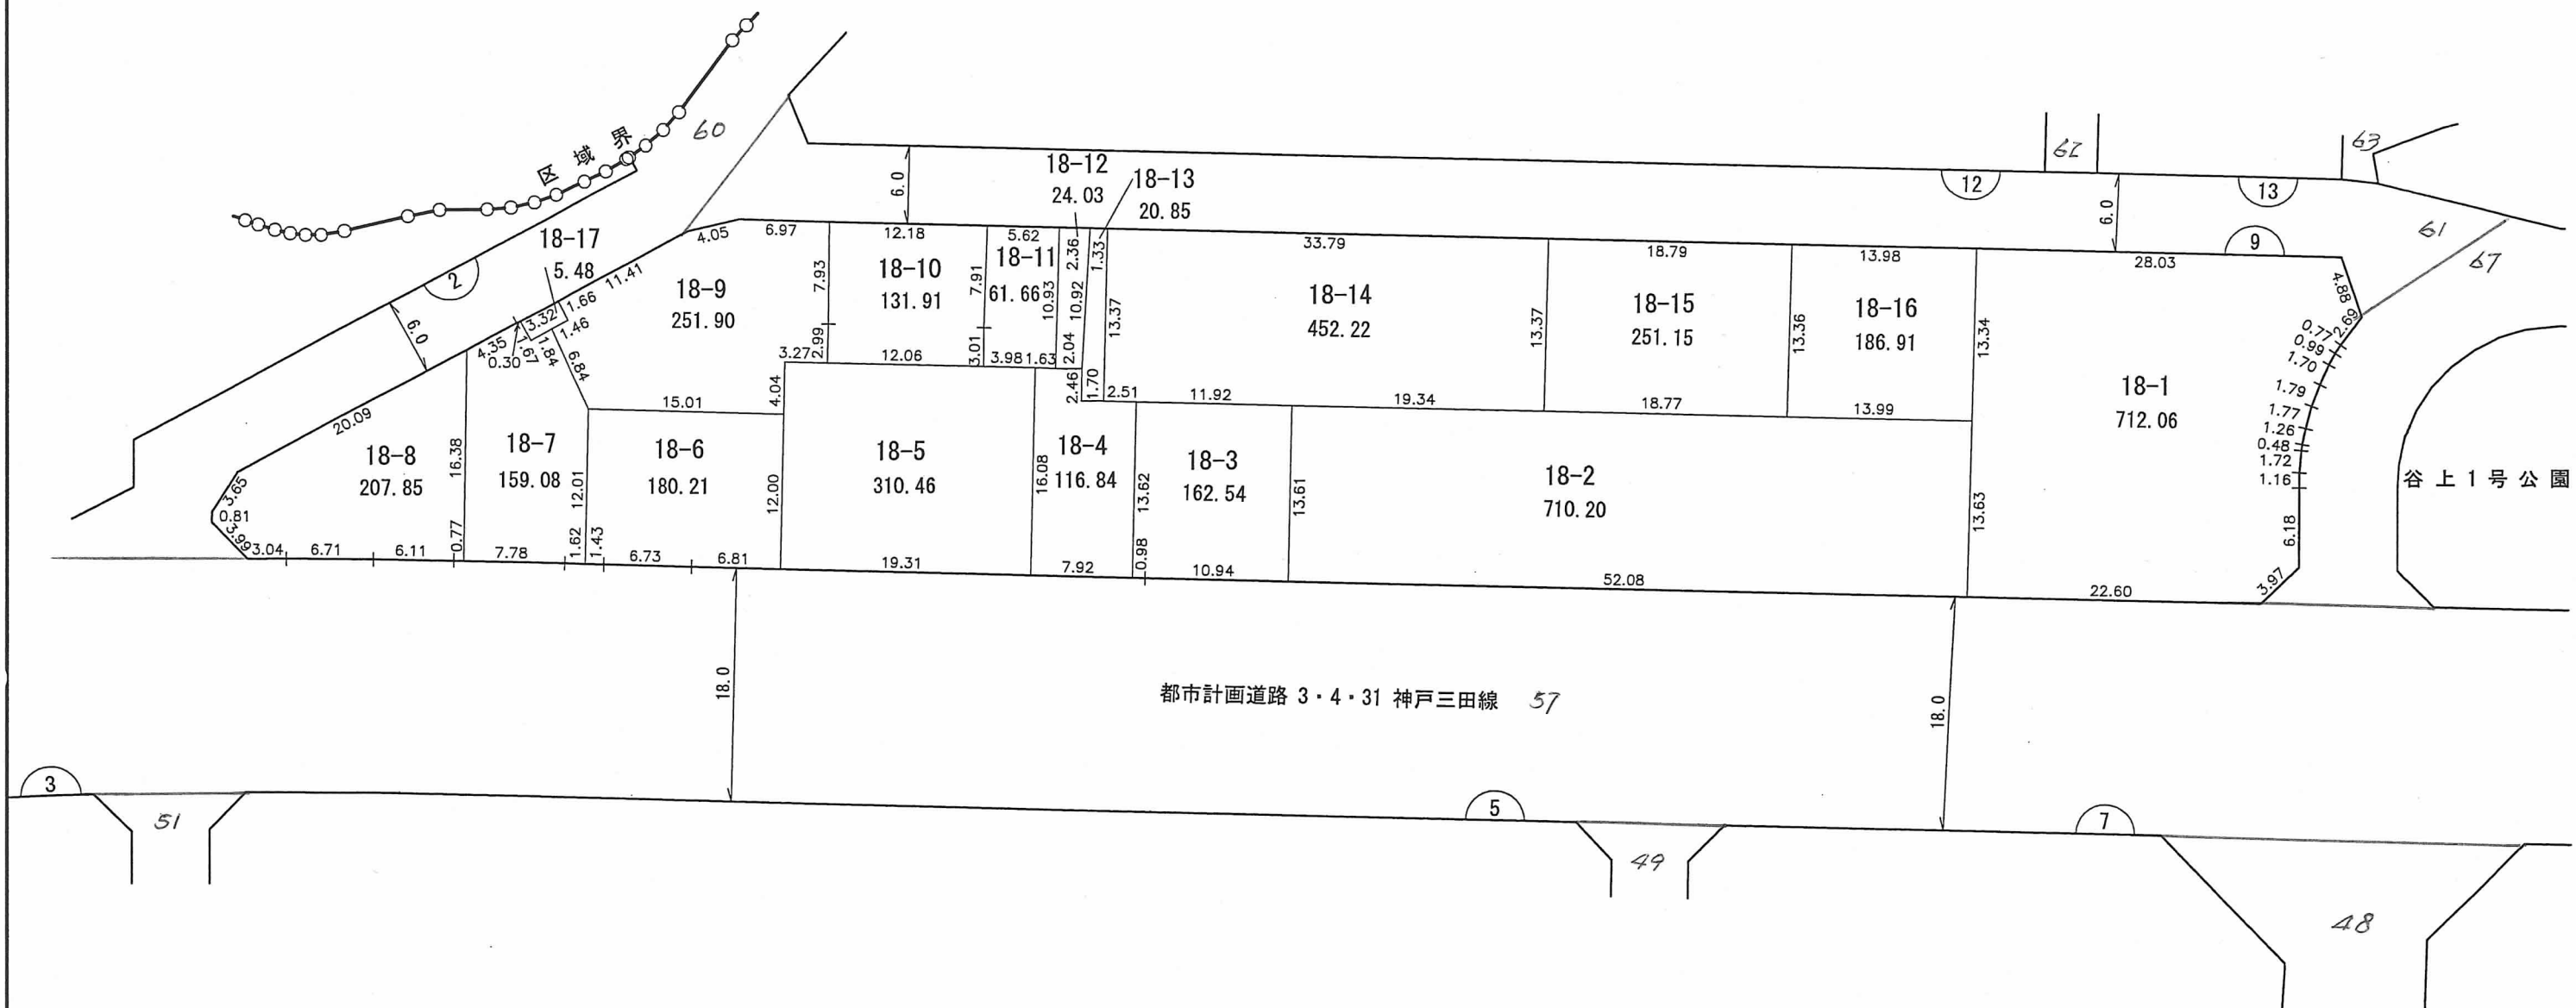

この換地図兼確定図は平成16年3月31日の  
換地処分時の図面です。

縮尺 1:500

| 凡 例 |          |
|-----|----------|
|     | 換地処分後の土地 |

\* 地積は㎡、辺長はmを示す。