


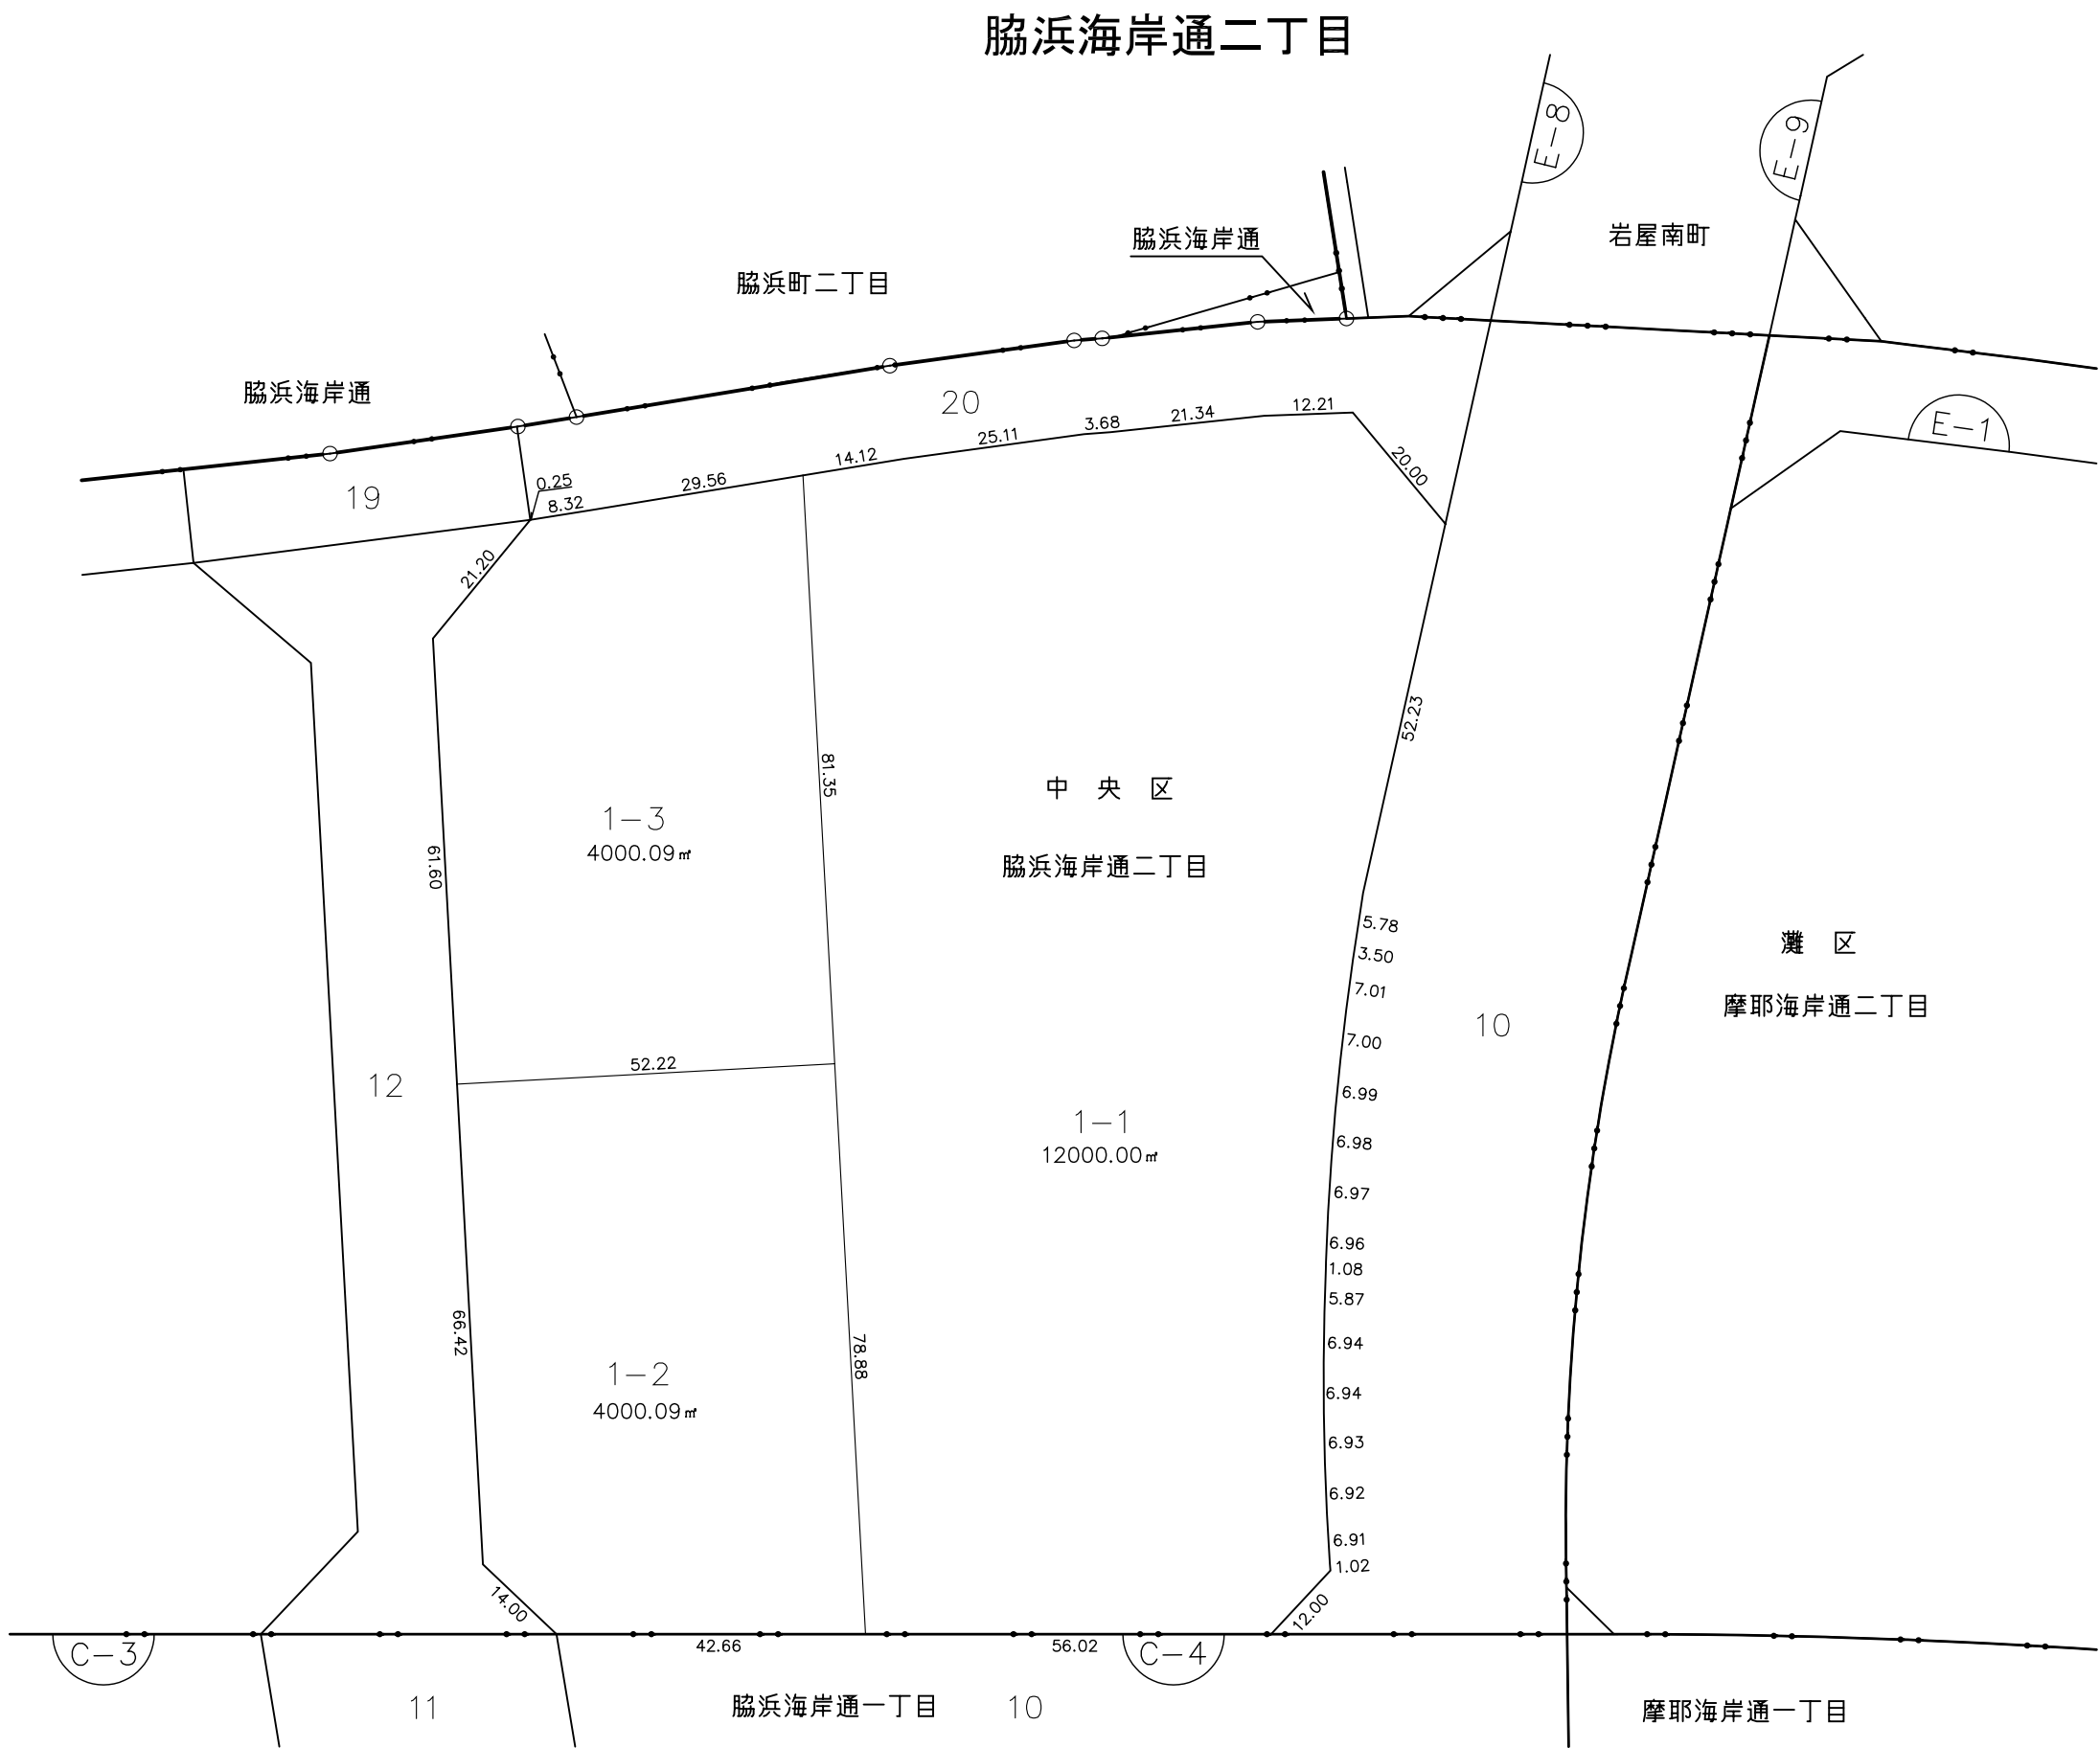

凡 例	
	地 区 界
	区 界
	町 丁 界
	脇浜海岸通 一丁目
	街 区 番 号
	1-1
	123.45㎡
	換 地 及 び 周 囲 長