


神戸国際港都建設事業東部新都心地区土地区画整理事業 換地図

S=1:1000

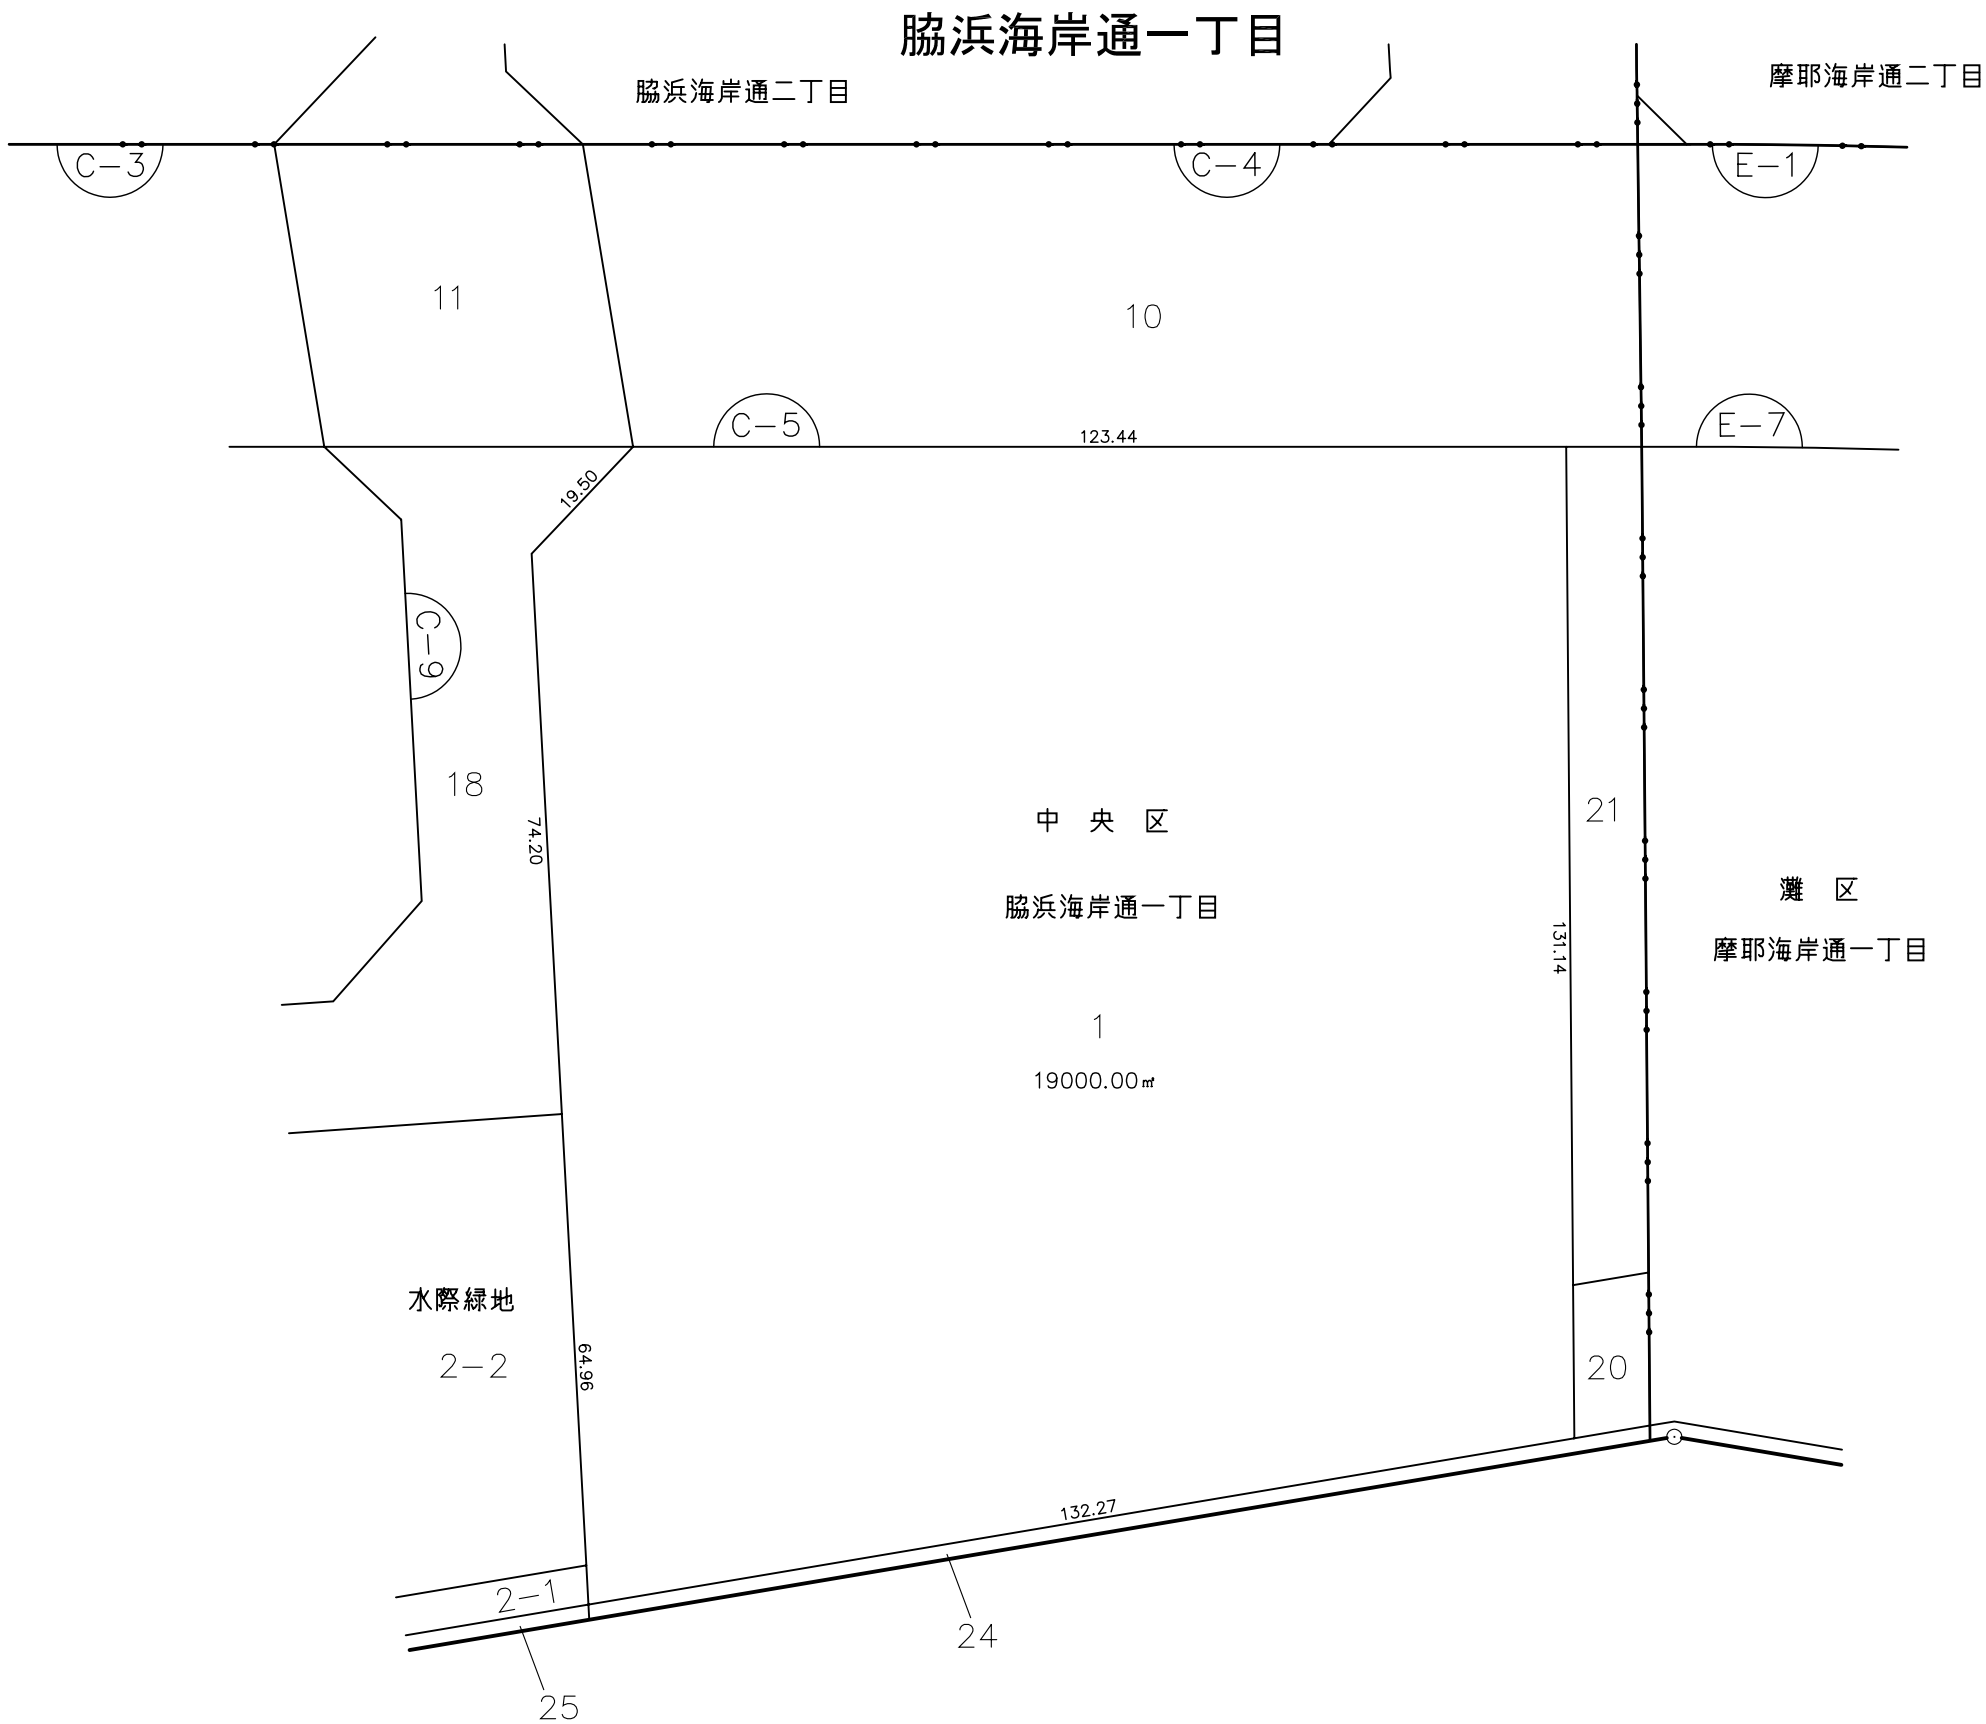

凡 例	
	地 区 界
	区 界
	町 丁 界
	脇浜海岸通一丁目 町 名
	街区番号
	1-1 地 番
	123.45㎡ 換 地 地 積
	換 地 及 び 周 囲 長