
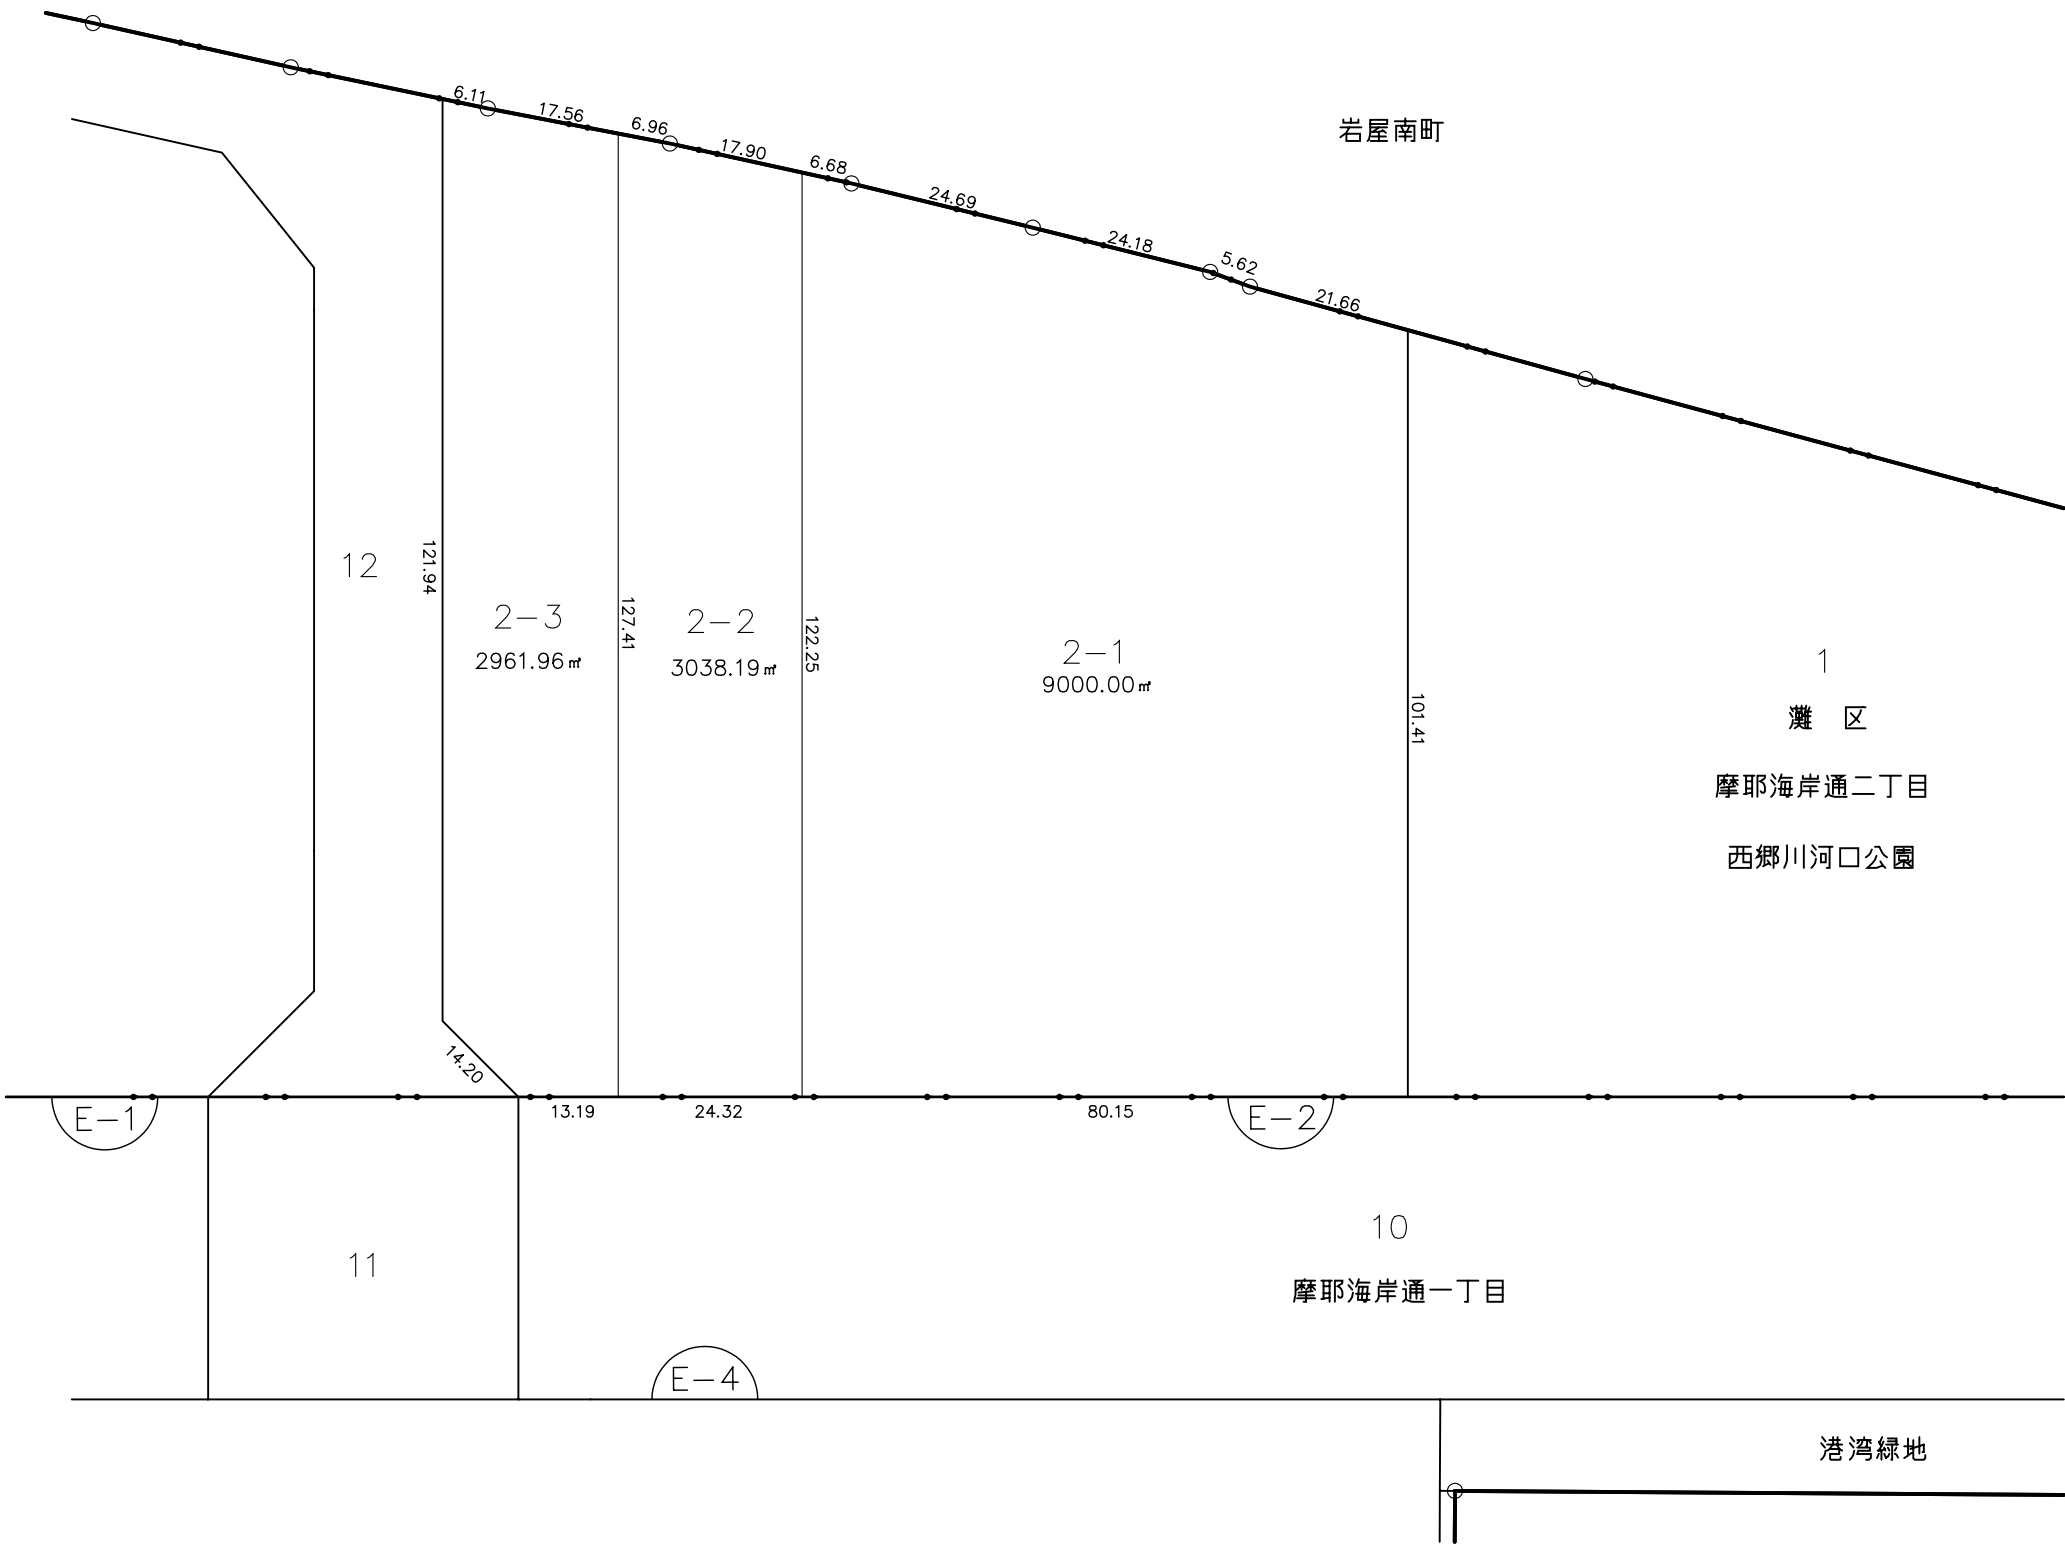


摩耶海岸通二丁目

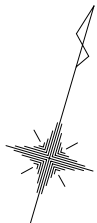

凡 例	
	地 区 界
	区 界
	町 丁 界
	町 名
	街 区 番 号
	地 番
	換 地 地 積
	換 地 及 び 周 囲 長