
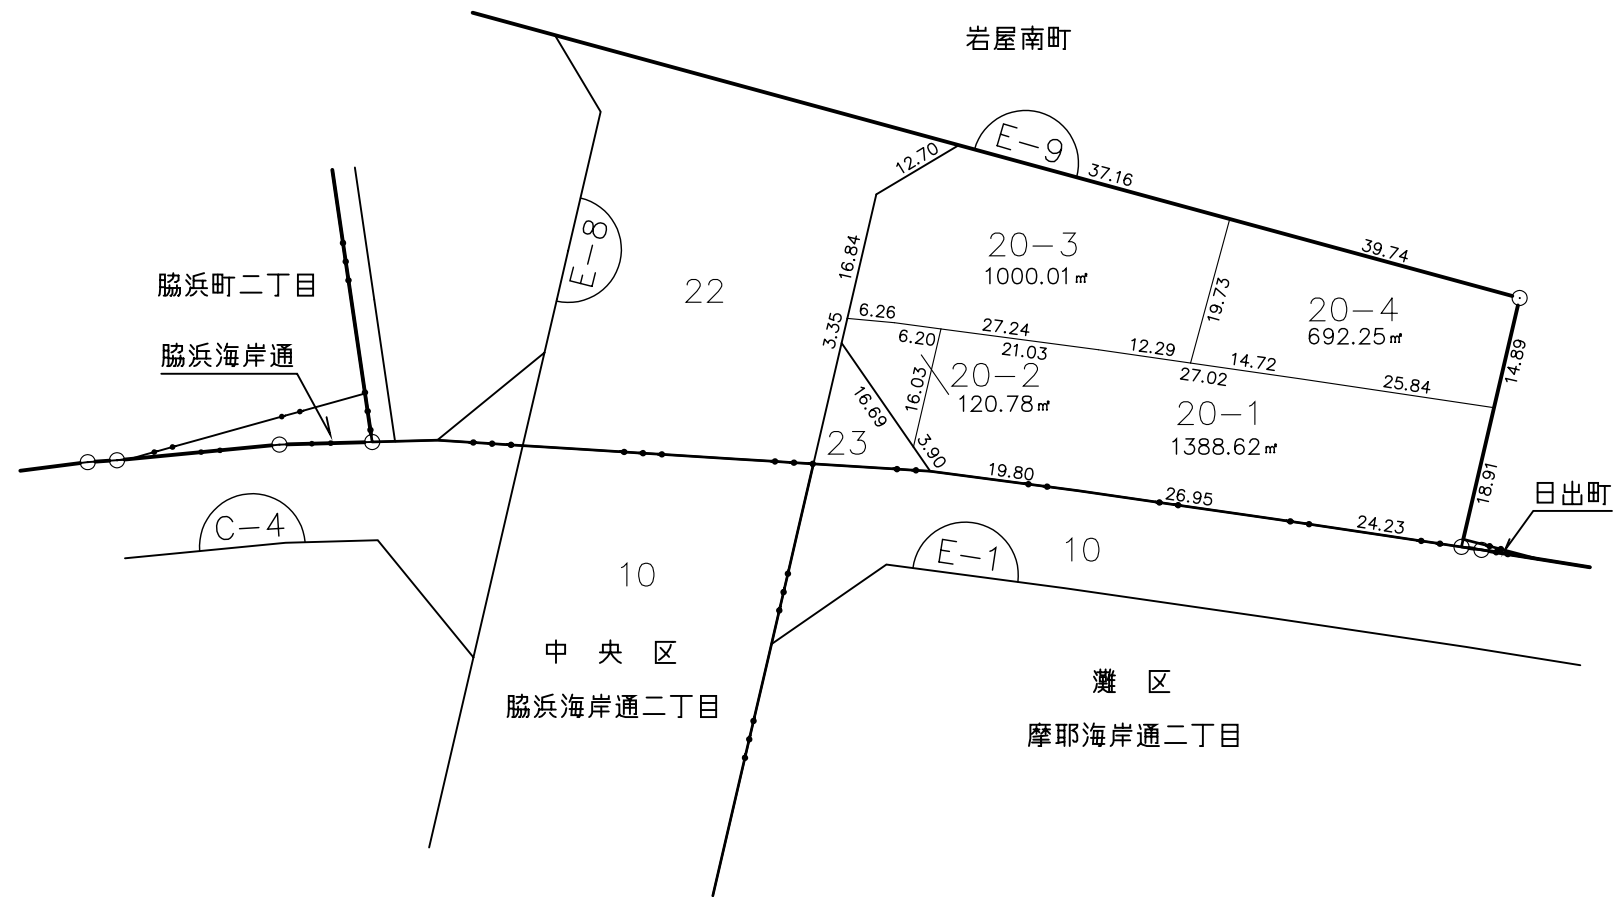


灘区岩屋南町

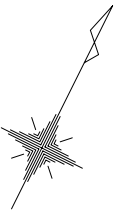

凡 例	
	地 区 界
	区 界
	町 丁 界
	脇浜海岸通 一丁目
	街 区 番 号
1-1	地 番
123.45 m ²	換 地 地 積
	換 地 及 び 周 圍 長