
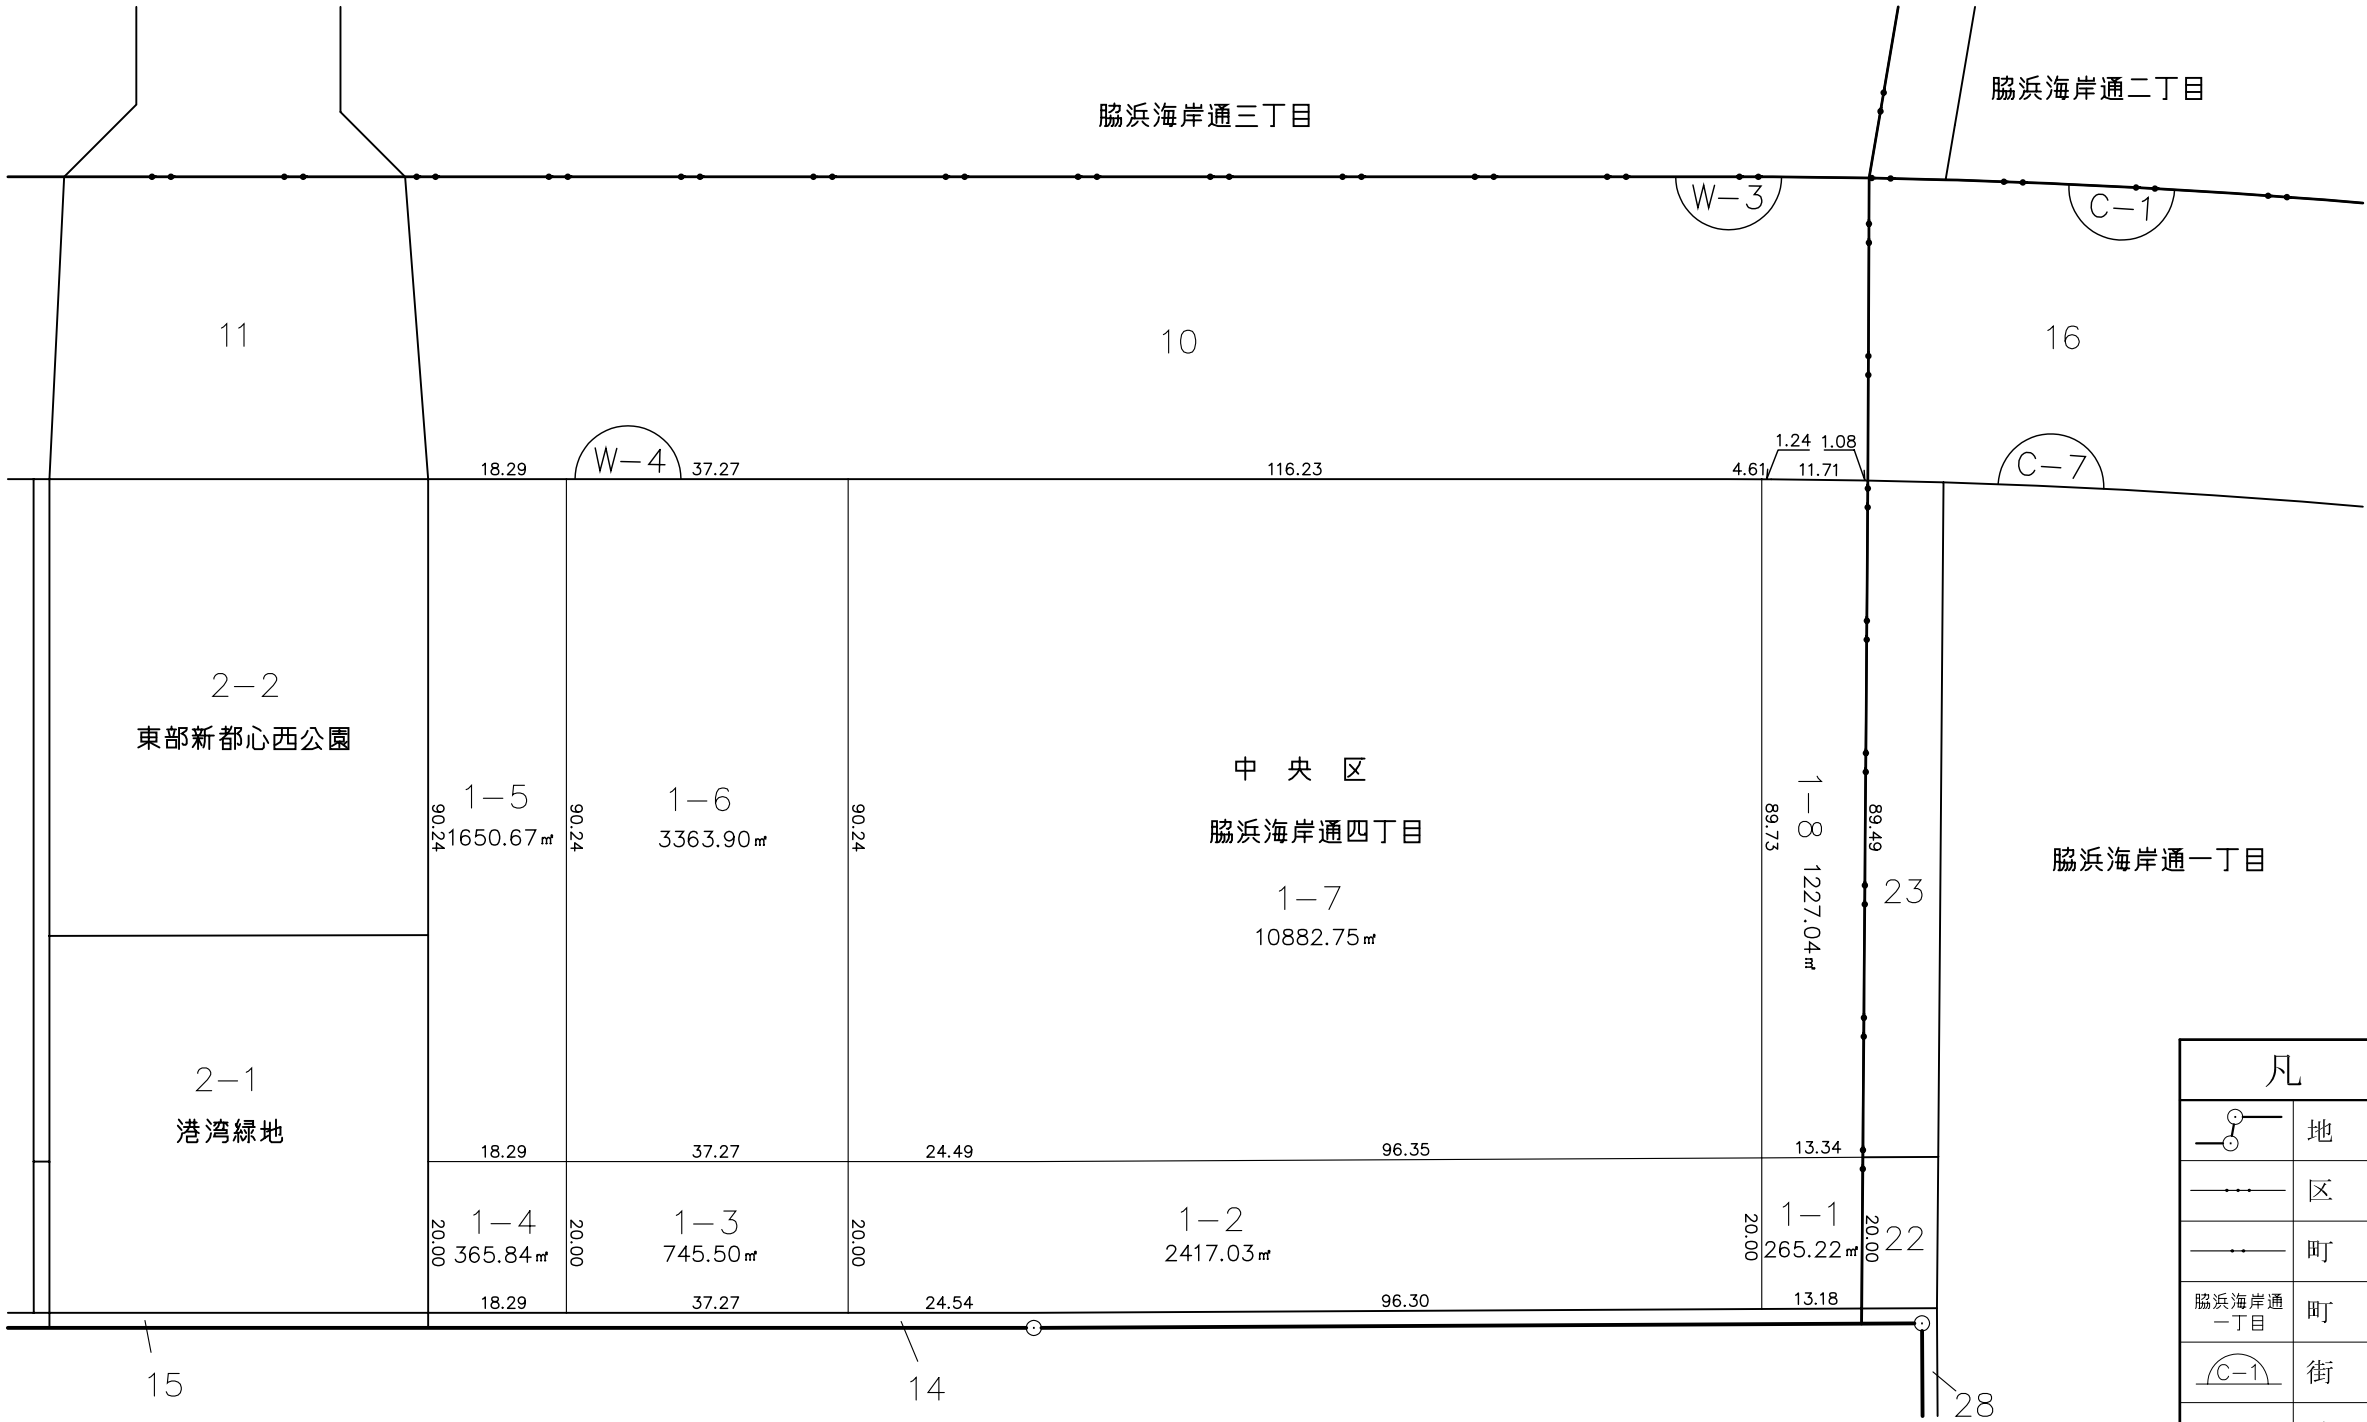


脇浜海岸通四丁目

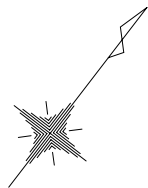

凡 例	
	地 区 界
	区 界
	町 丁 界
	脇浜海岸通一丁目
	C-1
	1-1
	123.45㎡
	9.63 4.5