
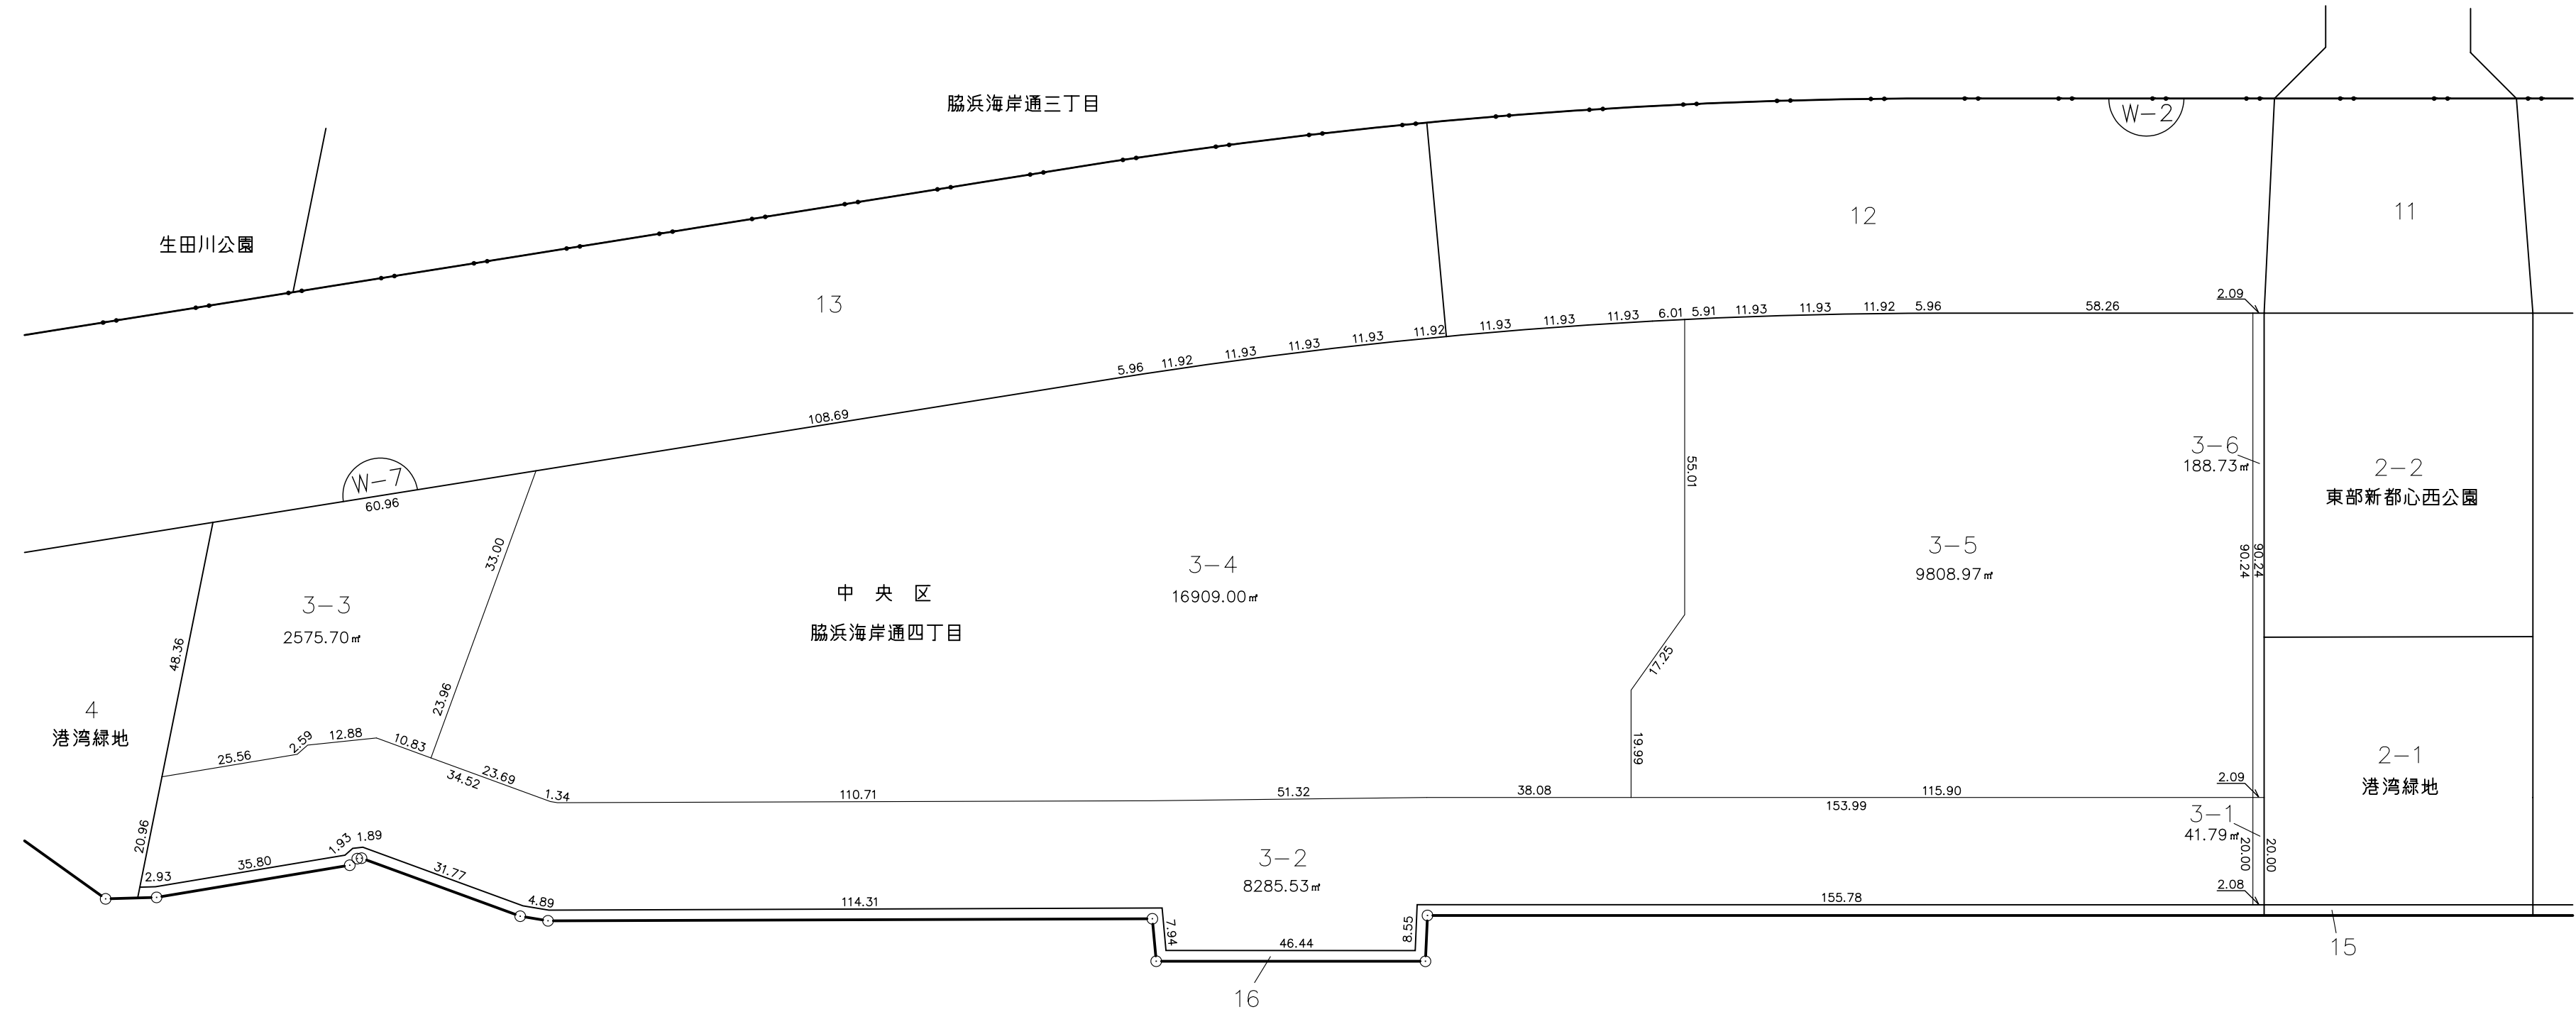


神戸国際港都建設事業東部新都心地区土地区画整理事業 換地図

S=1:1000

脇浜海岸通四丁目

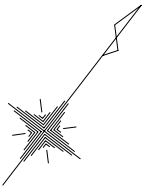

凡 例	
	地 区 界
	区 界
	町 丁 界
	脇浜海岸通 一丁目
	街 区 番 号
	1-1 地 番
	123.45㎡ 換 地 地 積
	換 地 及 び 周 囲 長