


取扱注意

この資料は、土地区画整理事業に伴う換地処分時の測量成果（日本測地系）ですので、あくまで参考資料として取り扱ってください。

基準点網図

河原地区 西工区 40街区 1:500

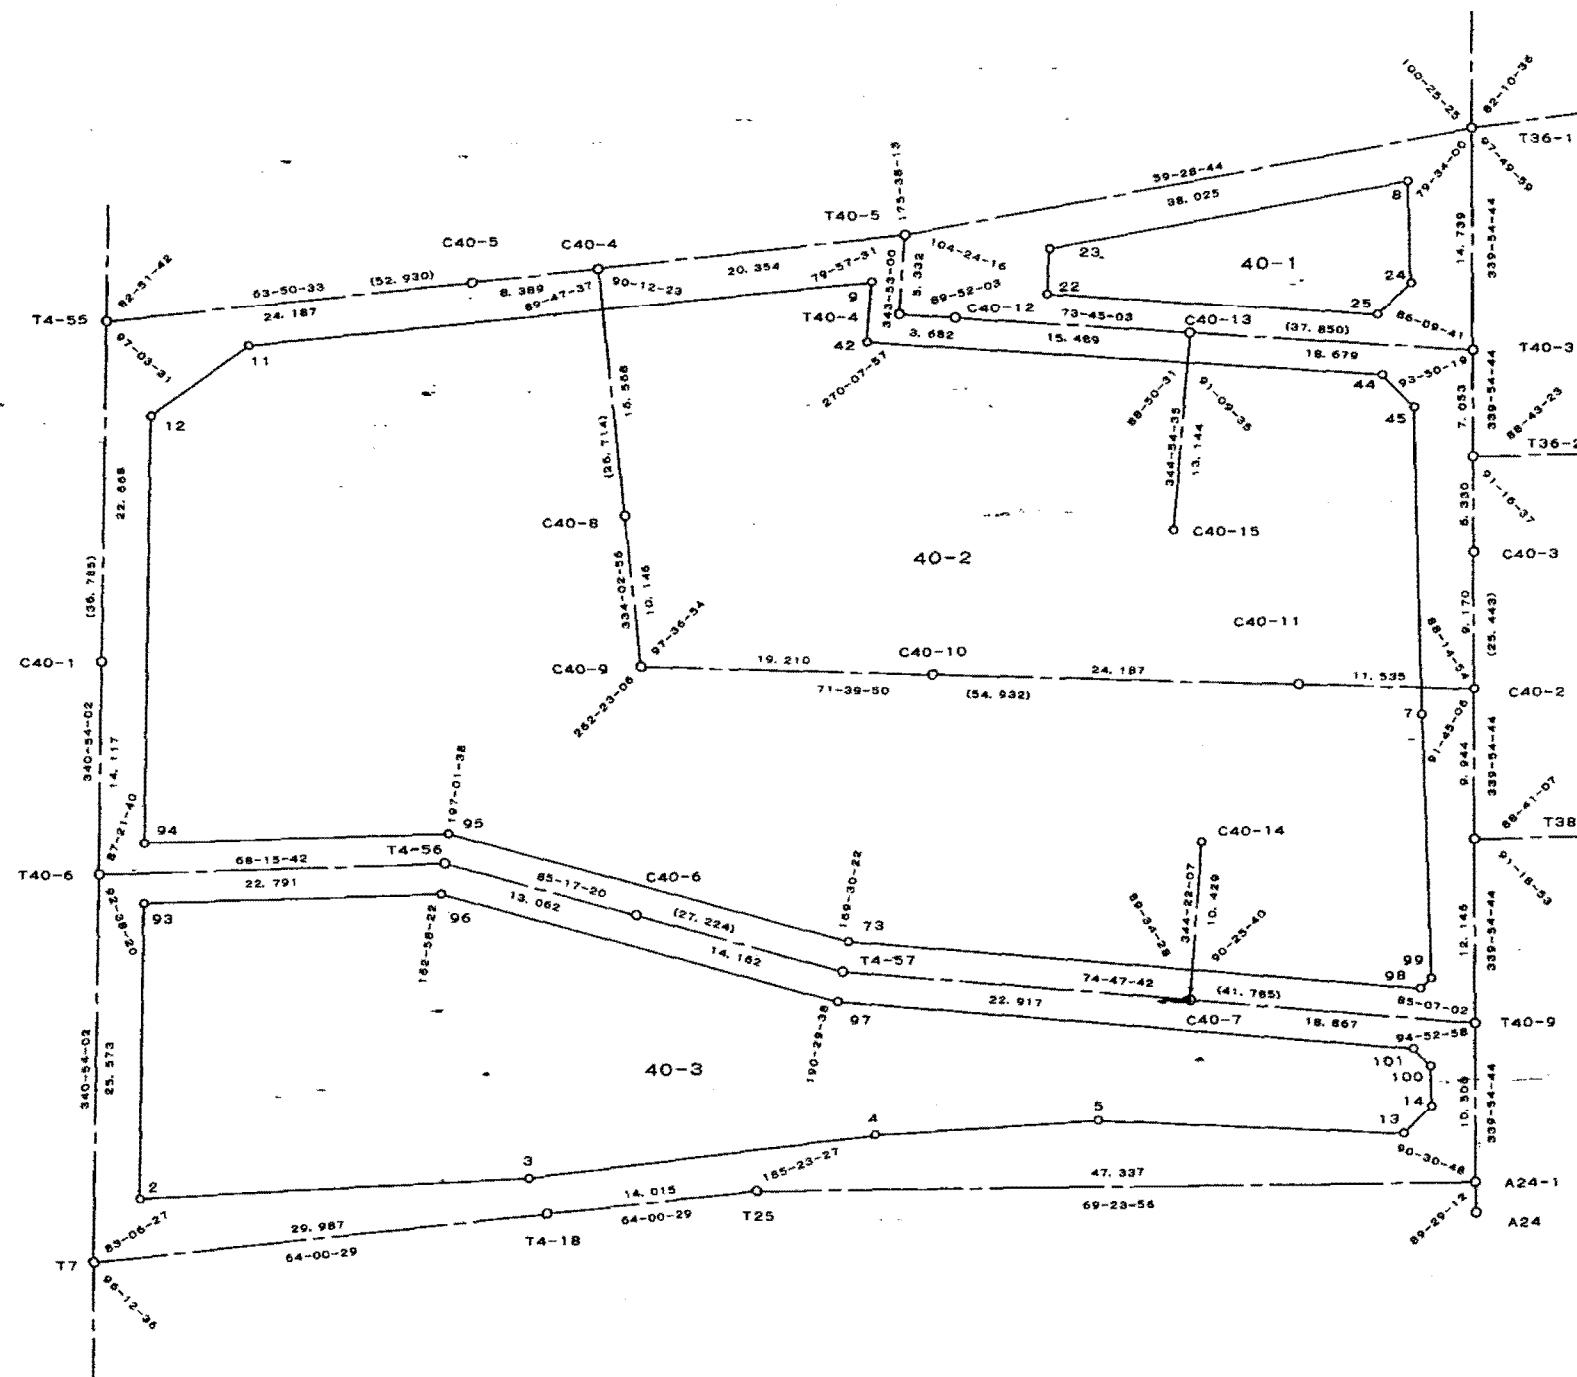

取扱注意

この資料は、土地区画整理事業に伴う換地処分時の測量成果(日本測地系)ですので、あくまで参考資料として取り扱ってください。

面積計算書 地番;40B4ン

測点	X	Y	DX	DY	距離	方向角	キョウ角	倍横距	倍面積
40-93	-3006.595	2014.531	-18.439	6.367	19.507	160-57-01	92-36-51	6.367	-117.401113
40-2	-3025.034	2020.898	9.984	23.635	25.657	67-05-59	86-08-58	36.369	363.108096
40-3	-3015.050	2044.533	10.436	20.521	23.022	63-02-39	175-56-40	80.525	840.358900
40-4	-3004.614	2065.054	5.897	13.481	14.714	66-22-26	183-19-47	114.527	675.365719
40-5	-2998.717	2078.535	6.117	19.455	20.394	72-32-45	186-10-19	147.463	902.031171
40-149	-2992.600	2097.990	2.822	1.020	3.001	19-52-20	127-19-35	167.938	473.921036
40-14	-2989.778	2099.010	1.751	-0.705	1.888	338-04-08	138-11-48	168.253	294.611003
40-100	-2988.027	2098.305	0.895	-1.801	2.011	296-25-30	138-21-22	165.747	148.343565
40-101	-2987.132	2096.504	-9.986	-36.754	38.086	254-47-59	138-22-29	127.192	-1270.139312
40-97	-2997.118	2059.750	-2.244	-27.010	27.103	265-15-03	190-27-04	63.428	-142.332432
40-96	-2999.362	2032.740	-7.233	-18.209	19.593	248-20-10	163-05-07	18.209	-131.705697
合計					194.976		1620-00-00		2036.160936
								面積	1018.080468
								坪数	307.969341

面積計算書 地番;スミキリ6

測点	X	Y	DX	DY	距離	方向角	キョウ角	倍横距	倍面積
40-6	-2991.998	2099.905	2.220	-0.895	2.394	338-02-35	85-29-39	-0.895	-1.986900
40-14	-2989.778	2099.010	-2.822	-1.020	3.001	199-52-20	41-49-45	-2.810	7.929820
40-149	-2992.600	2097.990	0.602	1.915	2.007	72-32-56	52-40-36	-1.915	-1.152830
合計					7.402		180-00-00		4.790090
								面積	2.395045
								坪数	0.724501

取扱注意

この資料は、土地区画整理事業に伴う換地処分時の測量成果（日本測地系）ですので、あくまで参考資料として取り扱ってください。

面積計算書 地番;スミキリ72

測点	X	Y	DX	DY	距離	方向角	キョウ角	倍横距	倍面積
40-72	-2986.779	2097.802	-0.353	-1.298	1.345	254-47-10	96-44-16	-1.298	0.458194
40-101	-2987.132	2096.504	-0.895	1.801	2.011	116-25-30	41-38-20	-0.795	0.711525
40-100	-2988.027	2098.305	1.248	-0.503	1.346	338-02-54	41-37-24	0.503	0.627744
合計					4.702		180-00-00		1.797463
								面積	0.8987315
								坪数	0.271866
								総計	2042.7564445
								坪数	617.933824

取扱注意

この資料は、土地区画整理事業に伴う換地処分時の測量成果（日本測地系）ですので、あくまで参考資料として取り扱ってください。

面積計算書

地番:3 101

測点	X	Y	DX	DY	距離	方向角	キョウ角	倍横距	倍面積
40-101	-2987.132	2096.504	-5.468	1.486	5.666	164-47-47	48-22-17	1.486	-8.125448
40-149	-2992.600	2097.990	2.822	1.020	3.001	19-52-20	35-04-33	3.992	11.265424
40-14	-2989.778	2099.010	1.751	-0.705	1.888	338-04-08	138-11-48	4.307	7.541557
40-100	-2988.027	2098.305	0.895	-1.801	2.011	296-25-30	138-21-22	1.801	1.611895
合計					12.566		360-00-00		12.293428
								面積	6.146714
								坪数	1.859380

取扱注意

この資料は、土地区画整理事業に伴う換地処分時の測量成果（日本測地系）ですので、あくまで参考資料として取り扱ってください。

面積計算書 地番;1 102

測点	X	Y	DX	DY	距離	方向角	キョウ角	倍横距	倍面積
40-150	-2987.995	2093.328	-5.592	1.522	5.795	164-46-28	89-58-34	1.522	-8.511024
40-151	-2993.587	2094.850	0.987	3.140	3.291	72-33-02	87-46-34	6.184	6.103608
40-149	-2992.600	2097.990	5.468	-1.486	5.666	344-47-47	92-14-45	7.838	42.858184
40-101	-2987.132	2096.504	-0.863	-3.176	3.291	254-47-54	90-00-07	3.176	-2.740888
合計					18.043		360-00-00		37.709880
								面積	18.854940
								坪数	5.703619

面積計算書 地番;2 103

測点	X	Y	DX	DY	距離	方向角	キョウ角	倍横距	倍面積
40-121	-2995.029	2067.437	-7.508	2.365	7.872	162-30-57	87-42-54	2.365	-17.756420
40-120	-3002.537	2069.802	3.820	8.733	9.532	66-22-28	83-51-31	13.463	51.428660
40- 5	-2998.717	2078.535	5.130	16.315	17.103	72-32-42	186-10-14	38.511	197.561430
40-151	-2993.587	2094.850	5.592	-1.522	5.795	344-46-28	92-13-46	53.304	298.075968
40-150	-2987.995	2093.328	-7.034	-25.891	26.829	254-48-03	90-01-35	25.891	-182.117294
合計					67.131		540-00-00		347.192344
								面積	173.596172
								坪数	52.512842

