


取扱注意

この資料は、土地区画整理事業に伴う換地処分時の測量成果（日本測地系）ですので、あくまで参考資料として取り扱ってください。


7・8丁目多角点網図

S = 1 : 1000

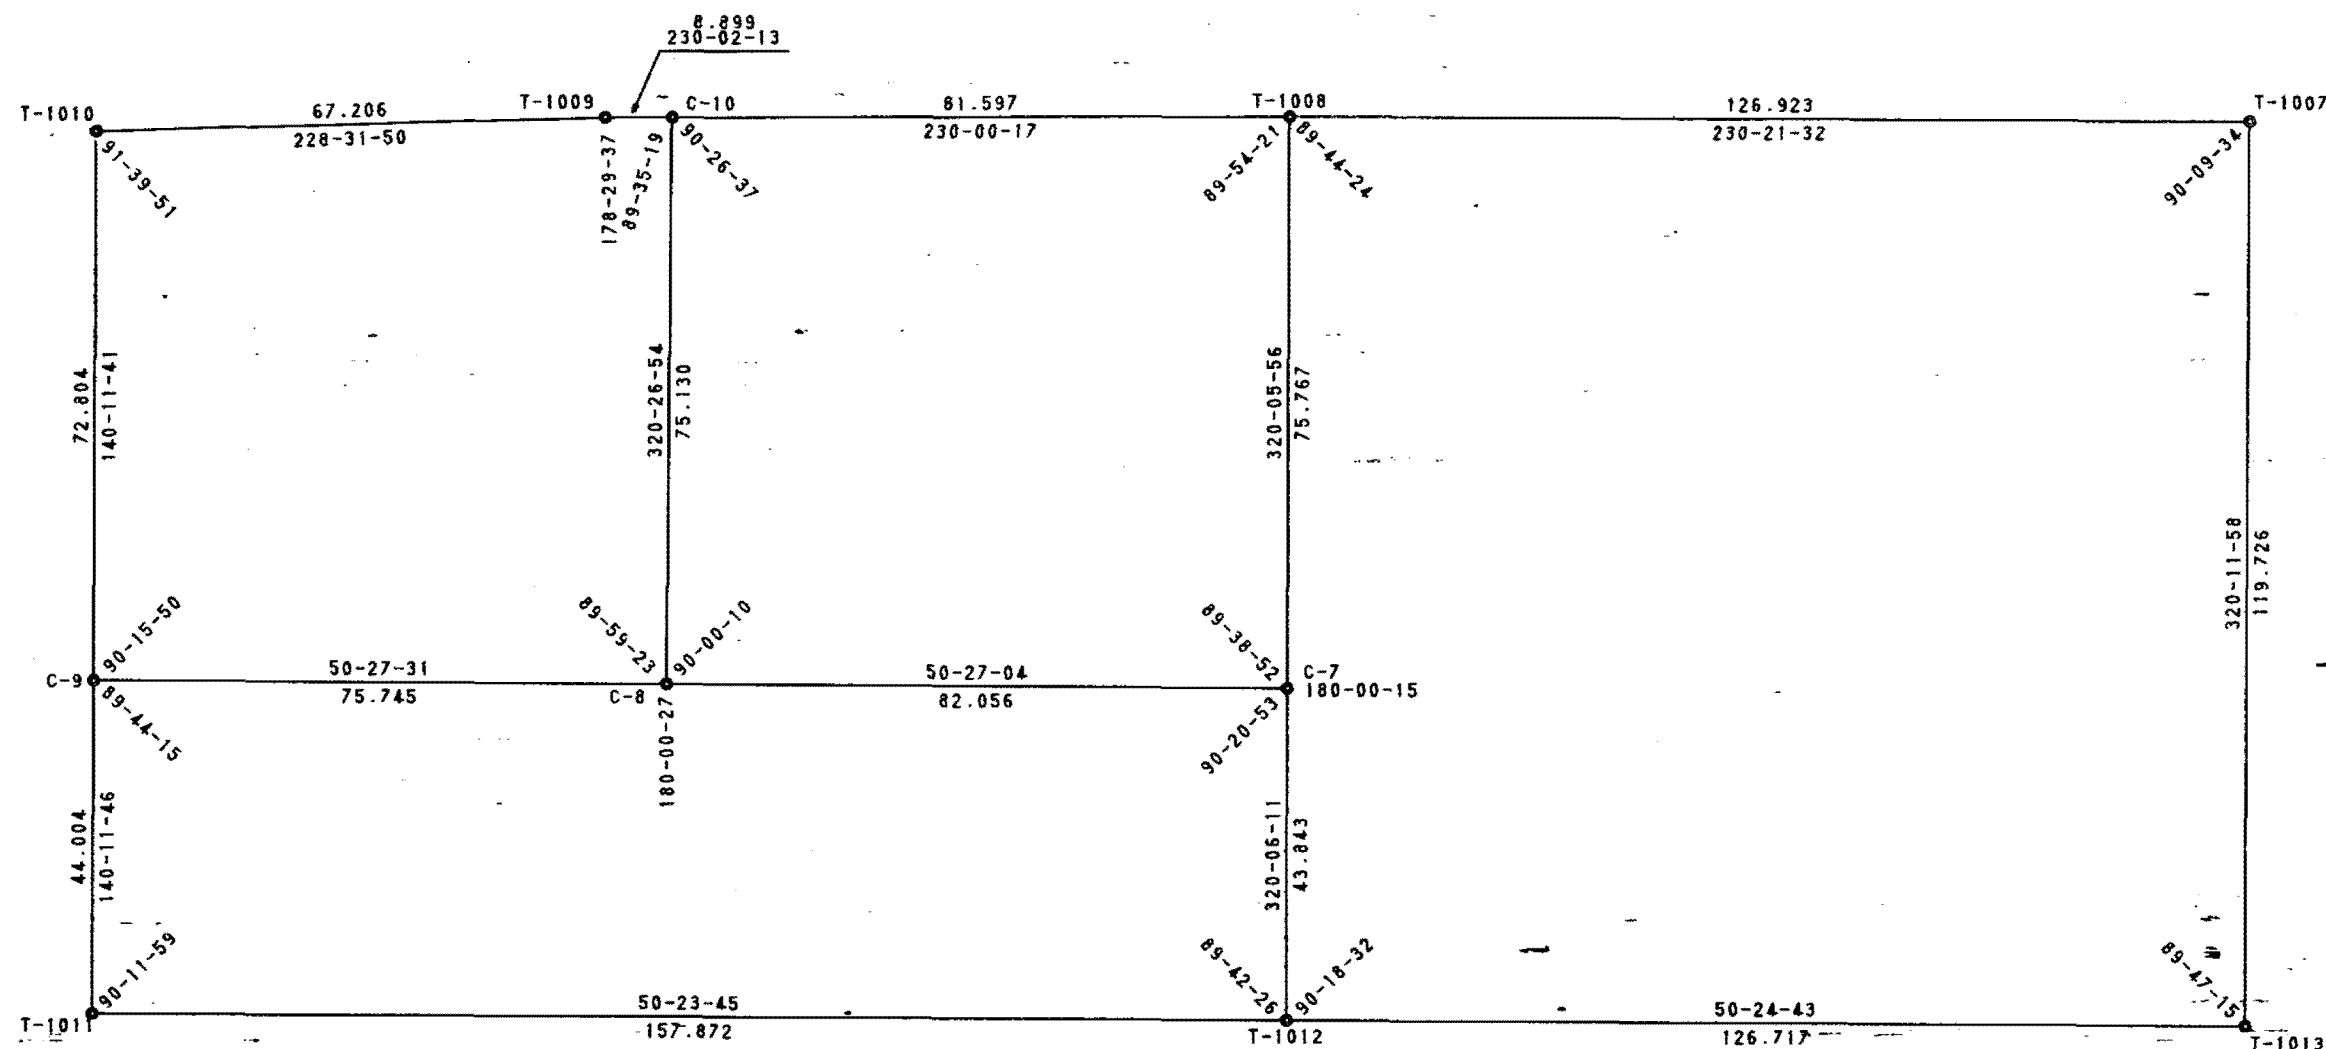

点名	X	Y
T-1007	-146976.493	75944.857
T-1008	-147057.467	75847.119
T-1010	-147160.132	75727.429
T-1011	-147249.868	75802.207
T-1012	-147149.228	75923.842
T-1013	-147068.476	76021.496
C-7	-147115.592	75895.721
C-8	-147167.840	75832.449
C-9	-147216.062	75774.037
C-10	-147109.911	75784.608

この資料は、土地区画整理事業に伴う換地処分時の測量成果（日本測地系）ですので、あくまで参考資料として取り扱ってください。

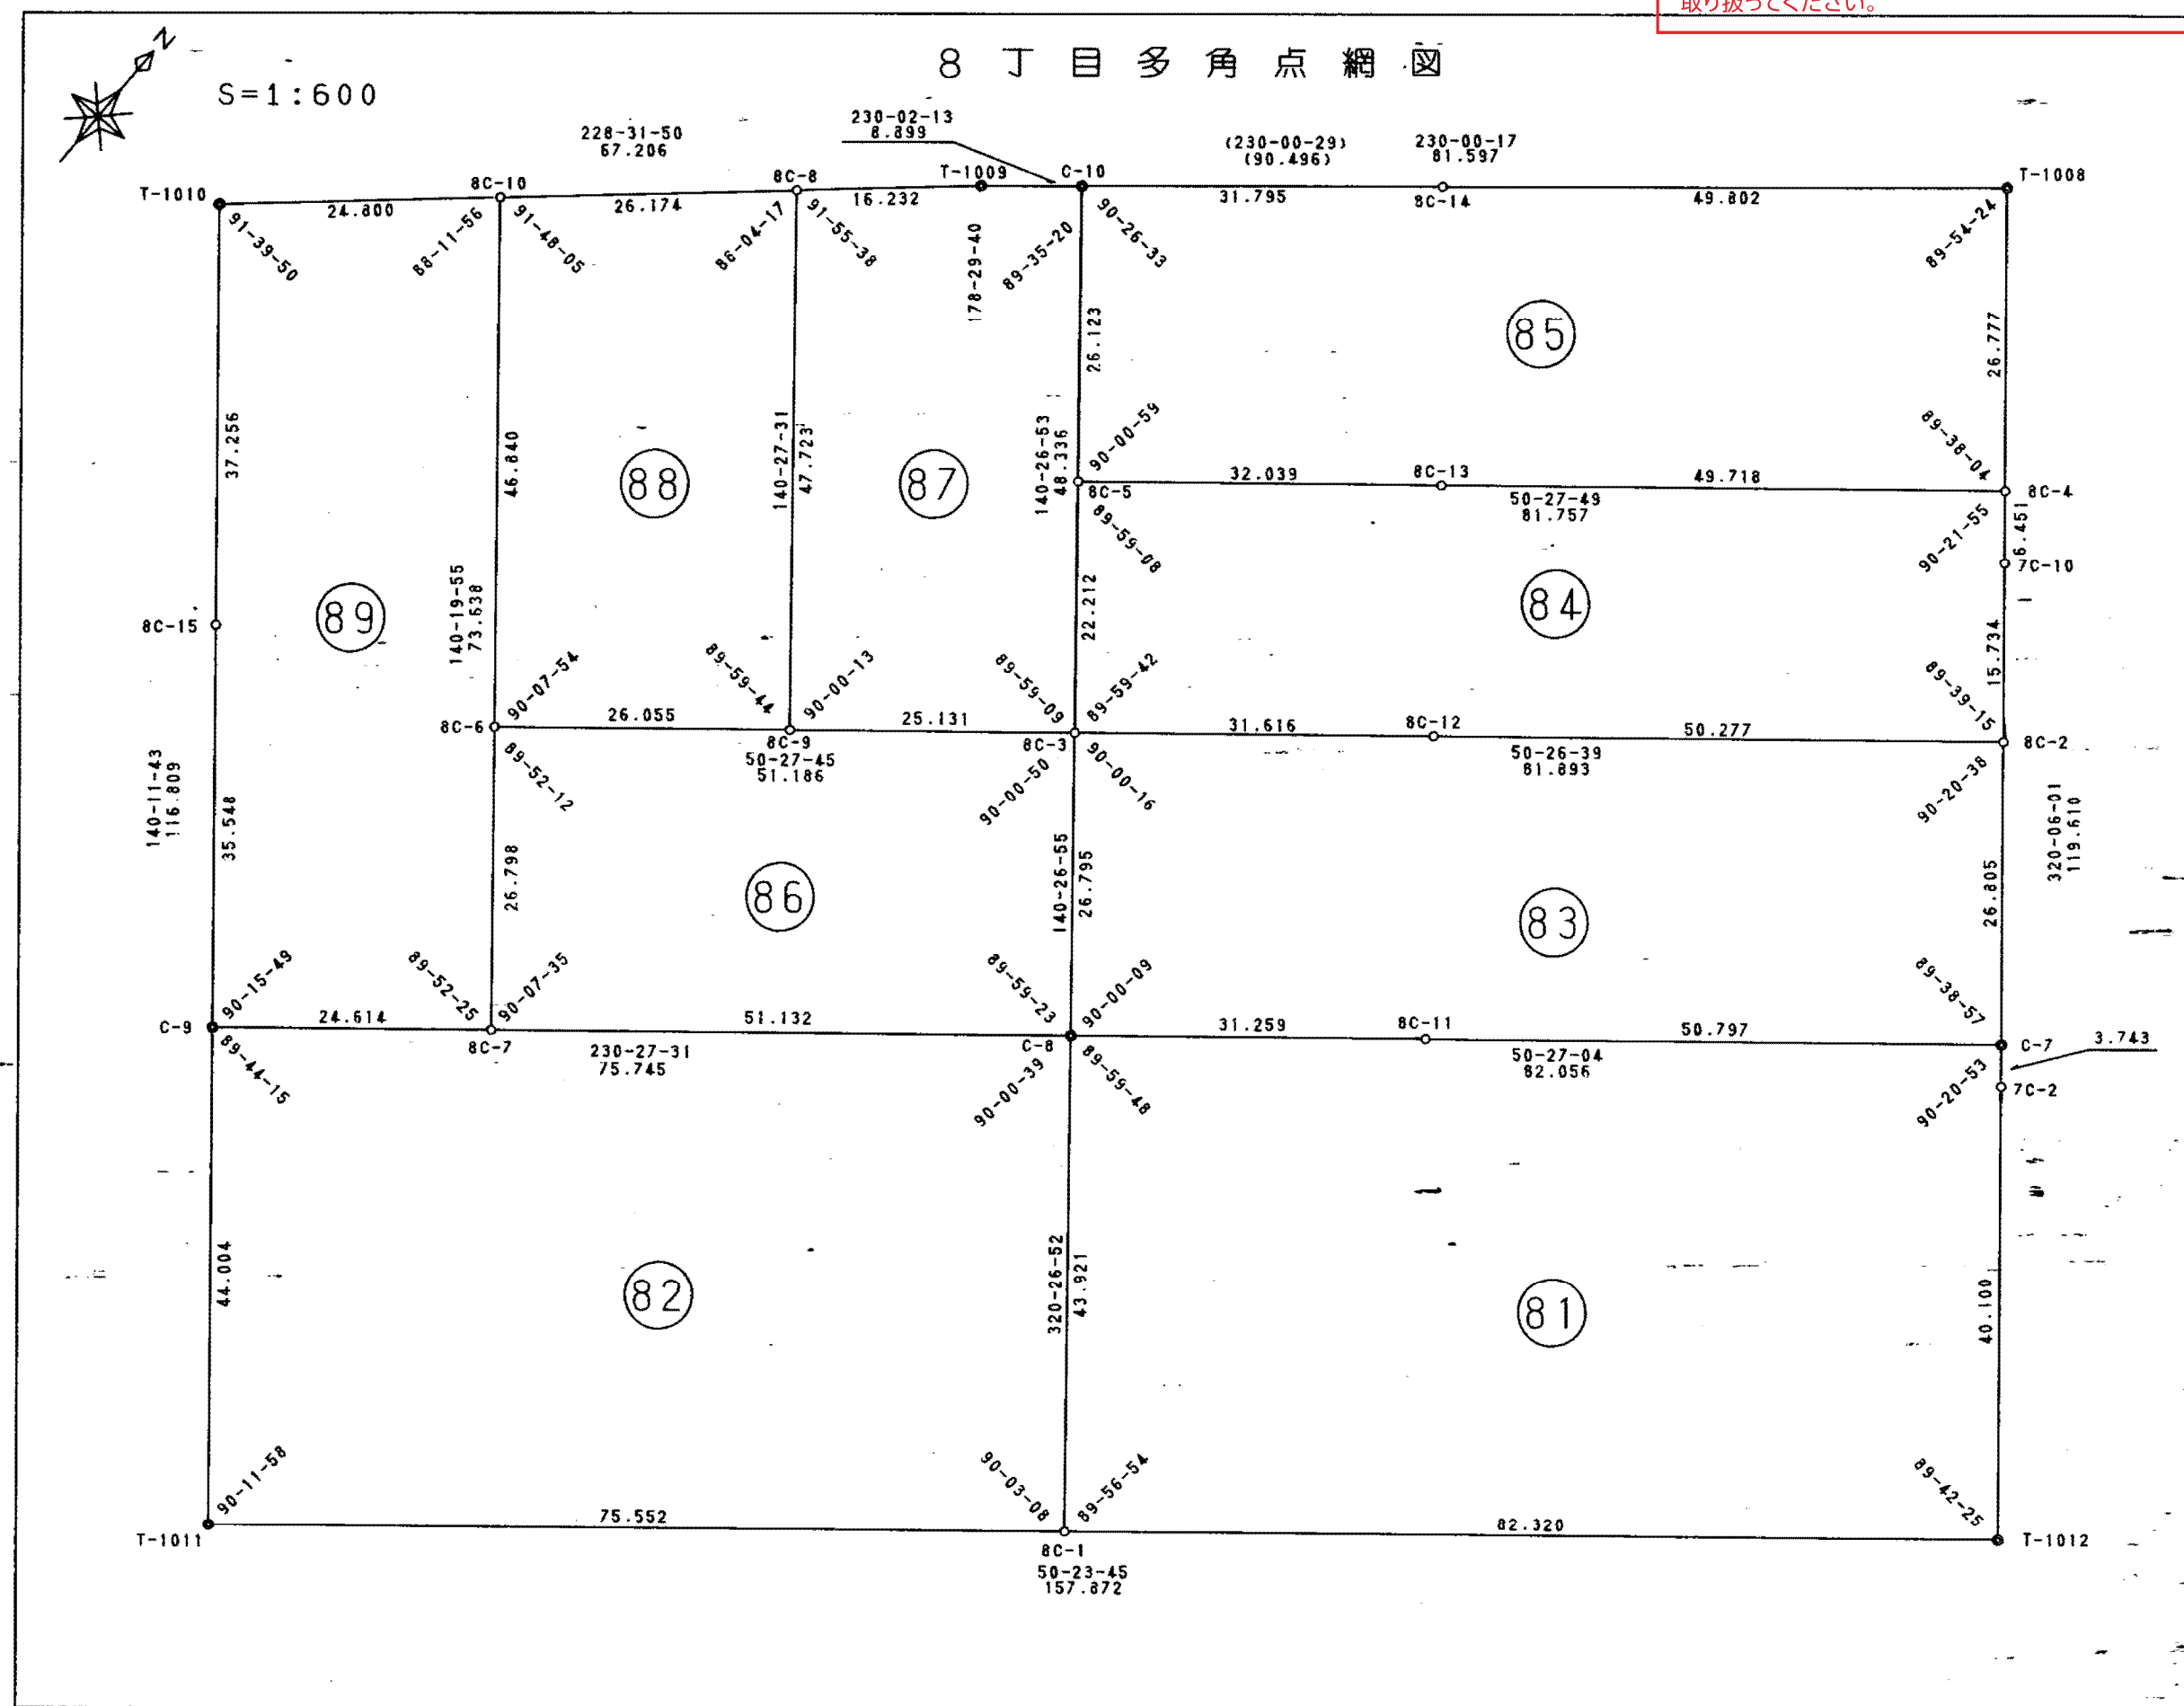

取扱注意

この資料は、土地区画整理事業に伴う換地処分時の測量
成果（日本測地系）ですので、あくまで参考資料として
取り扱ってください。

*** 倍 横 距 法 面 積 計 算 書 ***

現場名：上沢地区画地確定測量業務（その3）81街区

年 月 日 PAGE 1

地番：（1）多角点

No	X	Y	DX	DY	DMD	距離	方向角	測角	2S
C-8	-147167.840	75832.449	-33.865	27.968	27.968	43.921	140-26-52	89-59-48	-947.136320
8C-1	-147201.705	75860.417	52.477	63.425	119.361	82.320	50-23-46	89-56-54	6263.707197
T-1012	-147149.228	75923.842	33.636	-28.121	154.665	43.843	320-06-11	89-42-25	5202.311940
C-7	-147115.592	75895.721	-52.248	-63.272	63.272	82.056	230-27-04	90-20-53	-3305.835456
						252.140	倍面積		7213.047361
						面積		3606.5236805	
						合計面積		3606.5236805	

取扱注意

この資料は、土地区画整理事業に伴う換地処分時の測量成果（日本測地系）ですので、あくまで参考資料として取り扱ってください。

*** 倍 横 距 法 面 積 計 算 書 ***

現場名：上沢地区画地確定測量業務（その3）81街区

年 月 日 PAGE 2

地番：（2）多角点

No	X	Y	D X	D Y	DMD	距離	方向角	測角	2 S
C-8	-147167.840	75832.449	-33.865	27.968	27.968	43.921	140-26-52	89-59-50	-947.136320
8C-1	-147201.705	75860.417	52.477	63.425	119.361	82.320	50-23-46	89-56-54	6263.707197
T-1012	-147149.228	75923.842	30.765	-25.720	157.066	40.100	320-06-14	89-42-28	4832.135490
7C-2	-147118.463	75898.122	2.871	-2.401	128.945	3.743	320-05-40	179-59-26	370.201095
C-7	-147115.592	75895.721	-32.344	-39.169	87.375	50.797	230-27-06	90-21-26	-2826.057000
8C-11	-147147.936	75856.552	-19.904	-24.103	24.103	31.259	230-27-02	179-59-56	-479.746112
						252.140	倍面積		7213.104350
						面積		3606.5521750	
						合計面積		3606.5521750	

取扱注意

この資料は、土地区画整理事業に伴う換地処分時の測量成果（日本測地系）ですので、あくまで参考資料として取り扱ってください。

*** 倍 横 距 法 面 積 計 算 書 ***

現場名：上沢地区画地確定測量業務（その3）81街区

年 月 日 PAGE 2

地番：（ 2 ） 81街区

No	X	Y	D X	D Y	D M D	距離	方向角	測角	2 S
81-5	-147166.895	75838.309	-2.987	-0.285	-0.285	3.001	185-27-01	134-59-48	0.851295
81-6	-147169.882	75838.024	-19.549	16.142	15.572	25.352	140-27-10	135-00-09	-304.417028
81-2	-147189.431	75854.166	44.879	55.023	86.737	71.005	50-47-52	90-20-42	3892.669823
81-3	-147144.552	75909.189	21.514	-17.765	123.995	27.901	320-27-08	89-39-16	2667.628430
81-4	-147123.038	75891.424	-43.857	-53.115	53.115	68.881	230-27-13	90-00-05	-2329.464555
						196.140		倍面積	3927.267965
								面積	1963.6339825
								合計面積	1963.6339825

現場名：上沢地区画地確定測量業務（その3）81街区

年 月 日 PAGE 6

地番 : (6) 81-2-2 101-1

No	X	Y	D X	D Y	D M D	距離	方向角	測角	2 S
81-24	-147148.212	75896.337	-4.077	3.366	3.366	5.287	140-27-24	90-00-01	-13.723182
81-15	-147152.289	75899.703	7.737	9.486	16.218	12.241	50-47-55	90-20-31	125.478666
81-3	-147144.552	75909.189	4.133	-3.413	22.291	5.360	320-27-01	89-39-06	92.128703
81-16	-147140.419	75905.776	-7.793	-9.439	9.439	12.240	230-27-23	90-00-22	-73.558127
						35.128		倍面積	130.326060
								面積	65.1630300
								合計面積	65.1630300

取扱注意

この資料は、土地区画整理事業に伴う換地処分時の測量
成果（日本測地系）ですので、あくまで参考資料として
取り扱ってください。

*** 倍 横 距 法 面 積 計 算 書 ***

現場名：上沢地区画地確定測量業務（その3）81街区

年 月 日 PAGE 7

地番：(7) 81-2-3 101-2

No	X	Y	D X	D Y	D M D	距離	方向角	測角	2 S
81-27	-147149.164	75890.052	-6.571	5.426	5.426	8.522	140-27-07	89-32-30	-35.654246
81-14	-147155.735	75895.478	3.446	4.225	15.077	5.452	50-47-55	90-20-48	51.955342
81-15	-147152.289	75899.703	6.563	-5.419	13.883	8.511	320-27-14	89-39-19	91.114129
81-25	-147145.726	75894.284	-3.438	-4.232	4.232	5.452	230-54-37	90-27-23	-14.549616
						27.937	倍面積		92.865609
							面積		46.4328045
							合計面積		46.4328045

取扱注意

この資料は、土地区画整理事業に伴う換地処分時の測量
成果（日本測地系）ですので、あくまで参考資料として
取り扱ってください。

*** 倍 横 距 法 面 積 計 算 書 ***

現場名：上沢地区画地確定測量業務（その3）81街区

年 月 日 PAGE 5

地番：（ 5 ） 81-2-1 101-3

No	X	Y	D X	D Y	D M D	距離	方向角	測角	2 S
81-36	-147168.665	75866.044	-6.620	5.465	5.465	8.584	140-27-34	89-32-43	-36.178300
81-13	-147175.285	75871.509	19.550	23.969	34.899	30.931	50-47-53	90-20-19	682.275450
81-14	-147155.735	75895.478	6.571	-5.426	53.442	8.522	320-27-07	89-39-14	351.167382
81-27	-147149.164	75890.052	-19.501	-24.008	24.008	30.930	230-54-51	90-27-44	-468.180008
						78.967	倍面積		529.084524
							面積		264.5422620
							合計面積		264.5422620

取扱注意

この資料は、土地区画整理事業に伴う換地処分時の測量
成果（日本測地系）ですので、あくまで参考資料として
取り扱ってください。

*** 倍 横 距 法 面 積 計 算 書 ***

現場名：上沢地区画地確定測量業務（その3）81街区

年 月 日 PAGE 8

地番：(8) 81-3 101-6

No	X	Y	D X	D Y	D M D	距離	方向角	測角	2 S
81-40	-147173.964	75856.573	-8.069	6.663	6.663	10.464	140-27-06	89-39-19	-53.763747
81-12	-147182.033	75863.236	6.748	8.273	21.599	10.676	50-47-49	90-20-43	145.750052
81-13	-147175.285	75871.509	8.070	-6.662	23.210	10.465	320-27-34	89-39-45	187.304700
81-35	-147167.215	75864.847	-6.749	-8.274	8.274	10.677	230-47-47	90-20-13	-55.841226
						42.282		倍面積	223.449779
								面積	111.7248895
								合計面積	111.7248895

取扱注意

この資料は、土地区画整理事業に伴う換地処分時の測量
成果（日本測地系）ですので、あくまで参考資料として
取り扱ってください。

*** 倍 横 距 法 面 積 計 算 書 ***

現場名：上沢地区画地確定測量業務（その3）81街区

年 月 日 PAGE 9

地番：(9) 81-4 101-7

No	X	Y	D X	D Y	D M D	距離	方向角	測角	2 S
81-42	-147180.922	75855.167	-4.597	3.796	3.796	5.962	140-27-06	89-39-36	-17.450212
81-11	-147185.519	75858.963	3.486	4.273	11.865	5.515	50-47-30	90-20-24	41.361390
81-12	-147182.033	75863.236	4.597	-3.796	12.342	5.962	320-27-06	89-39-36	56.736174
81-41	-147177.436	75859.440	-3.486	-4.273	4.273	5.515	230-47-30	90-20-24	-14.895678
						22.954	倍面積		65.751674
							面積		32.8758370
							合計面積		32.8758370

取扱注意

この資料は、土地区画整理事業に伴う換地処分時の測量
成果（日本測地系）ですので、あくまで参考資料として
取り扱ってください。

*** 倍 横 距 法 面 積 計 算 書 ***

現場名：上沢地区画地確定測量業務（その3）81街区

年 月 日 PAGE 10

地番：(10) 81-5 101-8

No	X	Y	D X	D Y	D M D	距離	方向角	測角	2 S
81-10	-147184.835	75850.371	-4.596	3.795	3.795	5.960	140-27-10	89-39-48	-17.441820
81-2	-147189.431	75854.166	3.912	4.797	12.387	6.190	50-48-09	90-20-59	48.457944
81-11	-147185.519	75858.963	4.597	-3.796	13.388	5.962	320-27-06	89-38-57	61.544636
81-42	-147180.922	75855.167	-3.913	-4.796	4.796	6.190	230-47-22	90-20-16	-18.766748
						24.302	倍面積		73.794012
							面積		36.8970060
							合計面積		36.8970060

取扱注意

この資料は、土地区画整理事業に伴う換地処分時の測量
成果（日本測地系）ですので、あくまで参考資料として
取り扱ってください。

*** 倍 横 距 法 面 積 計 算 書 ***

現場名：上沢地区画地確定測量業務（その3）81街区

年 月 日 PAGE 12

地番：(12) 81-7 101-9

No	X	Y	D X	D Y	D M D	距離	方向角	測角	2 S
81-8	-147176.662	75843.623	-4.700	3.880	3.880	6.095	140-27-33	89-40-22	-18.236000
81-9	-147181.362	75847.503	7.803	9.566	17.326	12.345	50-47-45	90-20-12	135.194778
81-39	-147173.559	75857.069	4.701	-3.882	23.010	6.097	320-27-03	89-39-18	108.170010
81-38	-147168.858	75853.187	-7.804	-9.564	9.564	12.344	230-47-11	90-20-08	-74.637456
						36.881	倍面積		150.491332
							面積		75.2456660
							合計面積		75.2456660

取扱注意

この資料は、土地区画整理事業に伴う換地処分時の測量
成果（日本測地系）ですので、あくまで参考資料として
取り扱ってください。

*** 倍 横 距 法 面 積 計 算 書 ***

現場名：上沢地区画地確定測量業務（その3）81街区

年 月 日 PAGE 14

地番：(14) 81-9 101-10

No	X	Y	D X	D Y	D M D	距離	方向角	測角	2 S
81-5	-147166.895	75838.309	-2.987	-0.285	-0.285	3.001	185-27-01	135-00-01	0.851295
81-6	-147169.882	75838.024	-2.046	1.690	1.120	2.654	140-26-36	134-59-35	-2.291520
81-7	-147171.928	75839.714	7.804	9.564	12.374	12.344	50-47-11	90-20-35	96.566696
81-37	-147164.124	75849.278	3.738	-3.087	18.851	4.848	320-26-55	89-39-44	70.465038
81-23	-147160.386	75846.191	-6.509	-7.882	7.882	10.222	230-27-00	90-00-05	-51.303938
						33.069		倍面積	114.287571
								面積	57.1437855
								合計面積	57.1437855

取扱注意

この資料は、土地区画整理事業に伴う換地処分時の測量成果（日本測地系）ですので、あくまで参考資料として取り扱ってください。

*** 倍 横 距 法 面 積 計 算 書 ***

現場名：上沢地区画地確定測量業務（その3）B1街区

年 月 日 PAGE 15

地番：(15) 81-10 101-12

No	X	Y	D X	D Y	D M D	距離	方向角	測角	2 S
81-23	-147160.386	75846.191	-13.173	10.878	-10.878	17.084	140-27-03	89-59-25	-143.295894
81-39	-147173.559	75857.069	5.301	6.500	28.256	8.388	50-48-05	90-21-02	149.785056
81-34	-147168.258	75863.569	4.854	-4.007	30.749	6.294	320-27-37	89-39-32	149.255646
81-33	-147163.404	75859.562	-0.497	-0.602	26.140	0.781	230-27-27	89-59-50	-12.991580
81-32	-147163.901	75858.960	8.359	-6.901	18.637	10.840	320-27-28	270-00-01	155.786683
81-22	-147155.542	75852.059	-4.844	-5.868	5.868	7.609	230-27-38	90-00-10	-28.424592
						50.996	倍面積		270.115319
						面積		135.0576595	
						合計面積		135.0576595	

取扱注意

この資料は、土地区画整理事業に伴う換地処分時の測量
成果（日本測地系）ですので、あくまで参考資料として
取り扱ってください。

*** 倍 横 距 法 面 積 計 算 書 ***

現場名：上沢地区画地確定測量業務（その3）81街区

年 月 日 PAGE 21

地番：(21) 81-12-6 101-13

No	X	Y	D X	D Y	D M D	距離	方向角	測角	2 S
81-22	-147155.542	75852.059	-8.359	6.901	6.901	10.840	140-27-28	90-00-20	-57.685459
81-32	-147163.901	75858.960	8.117	9.831	23.633	12.749	50-27-18	89-59-50	191.829061
81-31	-147155.784	75868.791	8.359	-6.902	26.562	10.840	320-27-13	89-59-55	222.031758
81-21	-147147.425	75861.889	-8.117	-9.830	9.830	12.748	230-27-08	89-59-55	-79.790110
						47.177		倍面積	276.385250
								面積	138.1926250
								合計面積	138.1926250

この資料は、土地区画整理事業に伴う換地処分時の測量成果（日本測地系）ですので、あくまで参考資料として取り扱ってください。

現場名：上沢地区画地確定測量業務（その3）81街区

年 月 日 - PAGE 20

地番 : (20) 81-12-5 101-14

No	X	Y	D X	D Y	D M D	距離	方向角	測角	2 S
81-21	-147147.425	75861.889	-8.359	6.902	6.902	10.840	140-27-13	89-59-40	-57.693818
81-31	-147155.784	75868.791	3.493	4.229	18.033	5.485	50-26-40	89-59-27	62.989269
81-30	-147152.291	75873.020	8.358	-6.901	15.361	10.839	320-27-16	90-00-36	128.387238
81-20	-147143.933	75866.119	-3.492	-4.230	4.230	5.485	230-27-33	90-00-17	-14.771160
						32.649		倍面積	118.911529
								面積	59.4557645
								合計面積	59.4557645

この資料は、土地区画整理事業に伴う換地処分時の測量成果（日本測地系）ですので、あくまで参考資料として取り扱ってください。

現場名：上沢地区画地確定測量業務（その3）81街区

年 月 日 PAGE 18

No	X	Y	D X	D Y	D M D	距離	方向角	測角	2 S
81-19	-147140.775	75869.942	-8.359	6.902	6.902	10.840	140-27-13	89-59-37	-57.693818
81-29	-147149.134	75876.844	6.473	7.839	21.643	10.166	50-27-07	89-59-54	140.095139
81-28	-147142.661	75884.683	8.358	-6.901	22.581	10.839	320-27-16	90-00-09	188.731998
81-18	-147134.303	75877.782	-6.472	-7.840	7.840	10.166	230-27-36	90-00-20	-50.740480
						42.011		倍面積	220.392839
								面積	110.1964195
								合計面積	110.1964195

取扱注意

この資料は、土地区画整理事業に伴う換地処分時の測量
成果（日本測地系）ですので、あくまで参考資料として
取り扱ってください。

*** 倍 横 距 法 面 積 計 算 書 ***

現場名：上沢地区西地確定測量業務（その3）81街区

年 月 日 PAGE 4

地番：（4）81-1 101-16

No	X	Y	D X	D Y	D M D	距離	方向角	測角	2 S
81-17	-147130.831	75881.985	-17.381	14.352	-14.352	22.541	140-27-09	89-59-46	-249.452112
81-24	-147148.212	75896.337	7.793	9.439	38.143	12.240	50-27-23	90-00-14	297.248399
81-16	-147140.419	75905.776	17.381	-14.352	33.230	22.541	320-27-09	89-59-46	577.570630
81-4	-147123.038	75891.424	-7.793	-9.439	9.439	12.240	230-27-23	90-00-14	-73.558127
						69.562	倍面積		551.808790
							面積		275.9043950
							合計面積		275.9043950

現場名：上沢地区西地確定測量業務（その3）81街区

年 月 日 - PAGE 11

地番 : (1 1) 81-6 101-17

No	X	Y	D X	D Y	D M D	距離	方向角	測角	2 S
81-9	-147181.362	75847.503	-3.473	2.868	2.868	4.504	140-27-01	89-39-10	-9.960564
81-10	-147184.835	75850.371	7.399	9.069	14.805	11.704	50-47-26	90-20-25	109.542195
81-41	-147177.436	75859.440	3.472	-2.867	21.007	4.503	320-27-07	89-39-41	72.936304
81-40	-147173.964	75856.573	-7.398	-9.070	9.070	11.704	230-47-51	90-20-44	-67.099860
						32.415		倍面積	105.418075
								面積	52.7090375
								合計面積	52.7090375

取扱注意

この資料は、土地区画整理事業に伴う換地処分時の測量
成果（日本測地系）ですので、あくまで参考資料として
取り扱ってください。

*** 倍 横 距 法 面 積 計 算 書 ***

現場名：上沢地区画地確定測量業務（その3）81街区

年 月 日 PAGE 13

地番：(13) 81-8 101-18

No	X	Y	D X	D Y	D M D	距離	方向角	測角	2 S
81-7	-147171.928	75839.714	-4.734	3.909	- 3.909	6.139	140-27-09	89-39-58	-18.505206
81-8	-147176.662	75843.623	7.804	9.564	17.382	12.344	50-47-11	90-20-02	135.649128
81-38	-147168.858	75853.187	4.734	-3.909	23.037	6.139	320-27-09	89-39-58	109.057158
81-37	-147164.124	75849.278	-7.804	-9.564	9.564	12.344	230-47-11	90-20-02	-74.637456
						36.966		倍面積	151.563624
								面積	75.7818120
								合計面積	75.7818120

現場名：上沢地区画地確定測量業務（その３）８１街区

年 月 日 PAGE 19

地番 : (19) 81-12-4 101-19

No	X	Y	D X	D Y	D M D	距離	方向角	測角	2 S
81-20	-147143.933	75866.119	-8.358	6.901	6.901	10.839	140-27-16	90-00-47	-57.678558
81-30	-147152.291	75873.020	3.157	3.824	17.626	4.959	50-27-28	90-00-12	55.645282
81-29	-147149.134	75876.844	8.359	-6.902	14.548	10.840	320-27-13	89-59-45	121.606732
81-19	-147140.775	75869.942	-3.158	-3.823	3.823	4.959	230-26-29	89-59-16	-12.073034
						31.597		倍面積	107.500422
								面積	53.7502110
								合計面積	53.7502110

取扱注意

この資料は、土地区画整理事業に伴う換地処分時の測量
成果（日本測地系）ですので、あくまで参考資料として
取り扱ってください。

*** 倍 横 距 法 面 積 計 算 書 ***

現場名：上沢地区画地確定測量業務（その3）81街区

年 月 日 PAGE 17

地番：(17) 81-12-2 101-20

No	X	Y	D X	D Y	D M D	距離	方向角	測角	2 S
81-18	-147134.303	75877.782	-8.358	6.901	6.901	10.839	140-27-16	90-00-50	-57.678558
81-28	-147142.661	75884.683	3.472	4.204	18.006	5.452	50-26-51	89-59-35	62.516832
81-26	-147139.189	75888.887	8.358	-6.902	15.308	10.839	320-27-01	90-00-10	127.944264
81-17	-147130.831	75881.985	-3.472	-4.203	4.203	5.452	230-26-26	89-59-25	-14.592816
						32.582	倍面積		118.189722
						面積		59.0948610	
						合計面積		59.0948610	

取扱注意

この資料は、土地区画整理事業に伴う換地処分時の測量
成果（日本測地系）ですので、あくまで参考資料として
取り扱ってください。

*** 倍 横 距 法 面 積 計 算 書 ***

現場名：上沢地区画地確定測量業務（その3）81街区

年 月 日 PAGE 22

地番：(22) 81-12-7 101-21

No	X	Y	D X	D Y	D M D	距離	方向角	測角	2 S
81-28	-147142.661	75884.683	-6.503	5.369	5.369	8.433	140-27-23	90-00-32	-34.914607
81-27	-147149.164	75890.052	3.438	4.232	14.970	5.452	50-54-37	90-27-14	51.466860
81-25	-147145.726	75894.284	6.537	-5.397	13.805	8.477	320-27-24	89-32-47	90.243285
81-26	-147139.189	75888.887	-3.472	-4.204	4.204	5.452	230-26-51	89-59-27	-14.596288
						27.814	倍面積		92.199250
							面積		46.0996250
							合計面積		46.0996250

取扱注意

この資料は、土地区画整理事業に伴う換地処分時の測量成果（日本測地系）ですので、あくまで参考資料として取り扱ってください。

*** 倍 横 距 法 面 積 計 算 書 ***

現場名：上沢地区画地確定測量業務（その3）81街区

年 月 日 PAGE 16

地番：(16) 81-12-1 101-22

No	X	Y	D X	D Y	D M D	距離	方向角	測角	2 S
81-33	-147163.404	75859.562	-4.854	4.007	4.007	6.294	140-27-37	90-00-27	-19.449978
81-34	-147168.258	75863.569	1.043	1.278	9.292	1.650	50-46-53	90-19-16	9.691556
81-35	-147167.215	75864.847	-1.450	1.197	11.767	1.880	140-27-35	269-40-42	-17.062150
81-36	-147168.665	75866.044	19.501	24.008	36.972	30.930	50-54-51	90-27-16	720.990972
81-27	-147149.164	75890.052	6.503	-5.369	55.611	8.433	320-27-23	89-32-32	361.638333
81-28	-147142.661	75884.683	-20.743	-25.121	25.121	32.578	230-27-10	89-59-47	-521.084903
						81.765	倍面積		534.723830
						面積		267.3619150	
						合計面積		267.3619150	