取扱注意

この資料は、土地区画整理事業に伴う換地処分時の測量成果（日本測地系）ですので、あくまで参考資料として取り扱ってください。

基準点網図

河原地区　西工区　16　街区　1：500

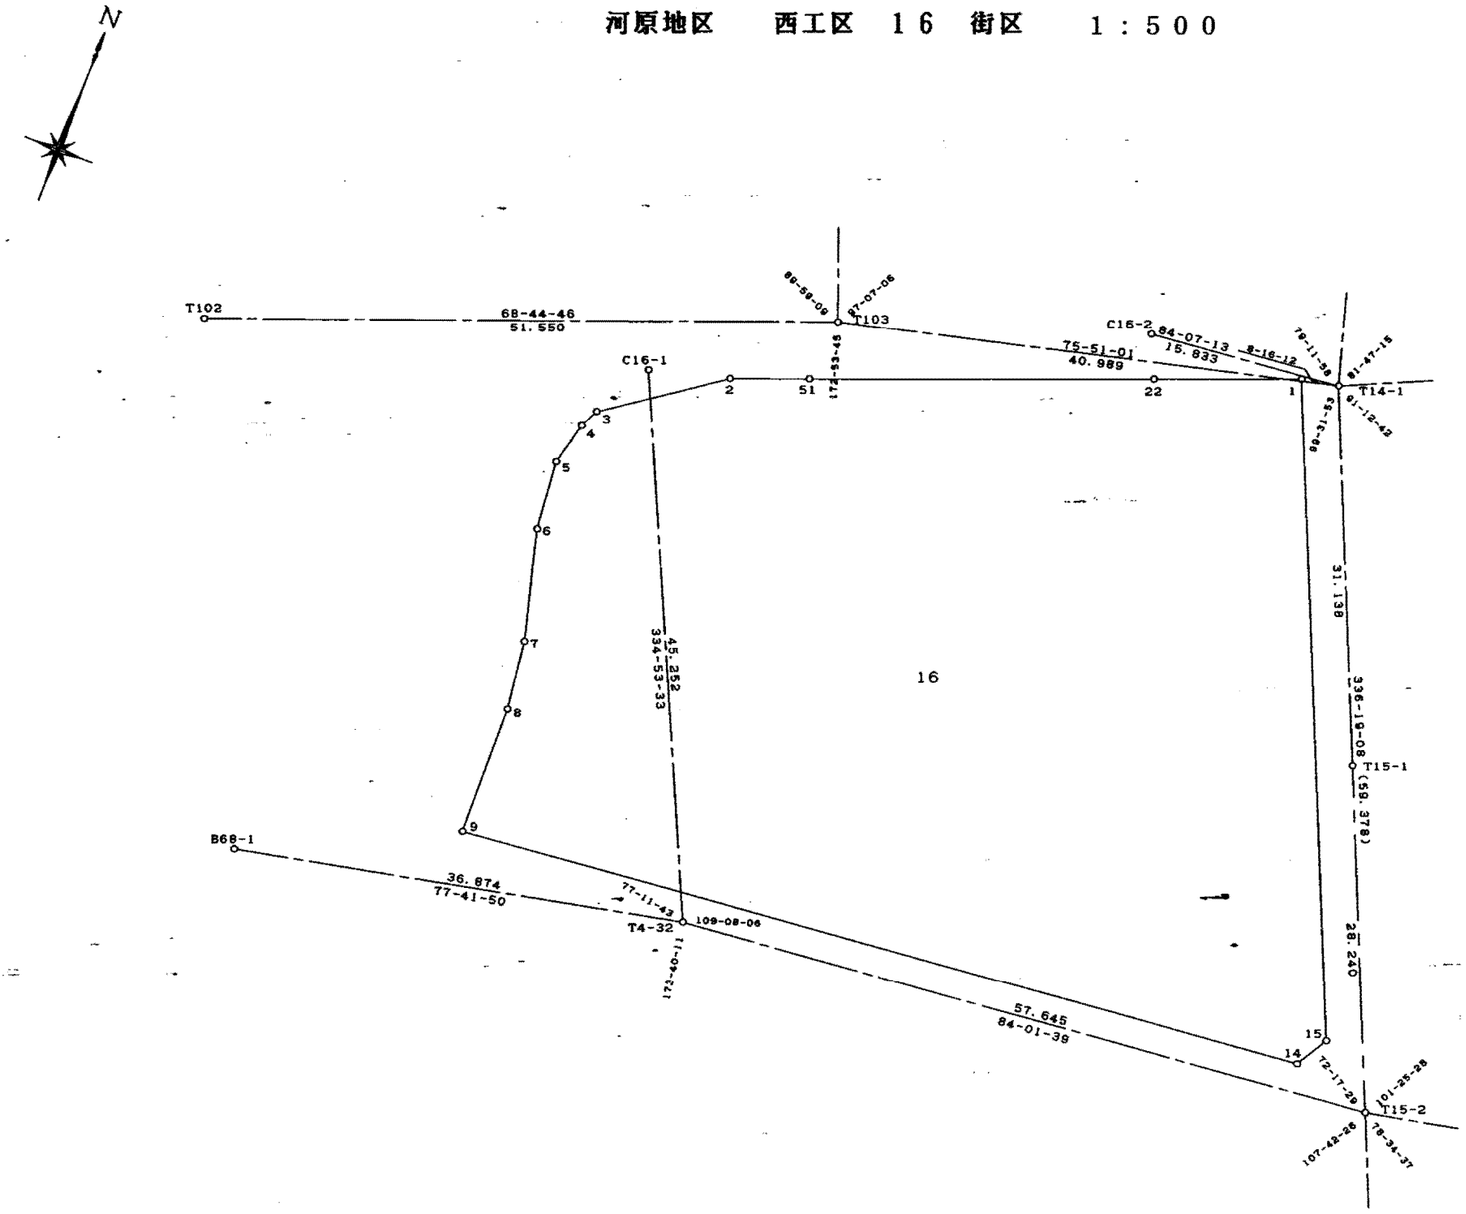

取扱注意

この資料は、土地区画整理事業に伴う換地処分時の測量成果（日本測地系）ですので、あくまで参考資料として取り扱ってください。

座　標　リ　ス　ト

測　点	X 座 標	Y 座 標	測　点	X 座 標	Y 座 標	測　点	X 座 標	Y 座 標	測　点	X 座 標	Y 座 標
B68-1	-142870.682	81956.942									
T4-32	-142862.825	81992.969									
T14-1	-142802.449	82026.452									
T15-2	-142856.827	82050.301									
T102	-142831.156	81938.663									
T103	-142812.469	81986.707									
T172	-142855.342	81947.961									
C10-5	-142821.815	81962.678									
C10-7	-142816.477	81976.402									
C14-4	-142819.185	82033.792									
C16-1	-142821.849	81973.768									
C16-2	-142804.071	82010.702									
C17-1	-142867.039	81973.645									

取扱注意

この資料は、土地区画整理事業に伴う換地処分時の測量成果（日本測地系）ですので、あくまで参考資料として取り扱ってください。

座標面積計算書（倍横距）

地番	16街区							地区名	
測点	X	Y	緯距	経距	倍横距	倍積	内角	方向角	辺長
16002	-142820.070	81980.218							
16003	-142826.584	81971.117	-6.514	-9.101	-9.101	59.283914	151-23-00	234-24-25	11.192
16004	-142828.043	81970.412	-1.459	-0.705	-18.907	27.585313	167-13-25	205-47-25	1.620
16005	-142831.539	81969.604	-3.496	-0.808	-20.420	71.388320	161-01-58	193-00-50	3.588
16006	-142837.216	81970.196	-5.677	0.592	-20.636	117.150572	170-37-31	174-02-48	5.708
16007	-142846.253	81972.673	-9.037	2.477	-17.567	158.752979	187-38-49	164-40-19	9.370
16008	-142851.888	81973.433	-5.635	0.760	-14.330	80.749550	186-13-17	172-19-08	5.686
16009	-142862.522	81973.704	-10.634	0.271	-13.299	141.421566	85-28-44	178-32-25	10.637
16014	-142855.192	82043.669	7.330	69.965	56.937	417.348210	126-12-21	84-01-09	70.348
16015	-142852.595	82045.182	2.597	1.513	128.415	333.493755	126-04-27	30-13-30	3.006
16001	-142803.056	82023.435	49.539	-21.747	108.181	5359.178559	92-16-13	336-17-57	54.102
16022	-142807.449	82012.243	-4.393	-11.192	75.242	-330.538106	179-54-33	248-34-10	12.023
16051	-142817.694	81986.263	-10.245	-25.980	38.070	-390.027150	180-03-50	248-28-43	27.927
16002	-142820.070	81980.218	-2.376	-6.045	6.045	-14.362920	165-51-52	248-32-33	6.495
				合計	倍面積	6031.424562	1980-00-00		221.702
					面積	3015.7122810	坪数	912.2529	

取扱注意

この資料は、土地区画整理事業に伴う換地処分時の測量成果（日本測地系）ですので、あくまで参考資料として取り扱ってください。

座標面積計算書（倍横距）

地番	(16) 4 101	地区名	

測点	X	Y	緯距	経距	倍横距	倍積	内角	方向角	辺長
16036	-142841.243	82027.079							
16023	-142856.240	82033.663	-14.997	6.584	6.584	-98.740248	107-43-24	156-17-51	16.379
16014	-142855.192	82043.669	1.048	10.006	23.174	24.286352	126-12-15	84-01-15	10.061
16015	-142852.595	82045.182	2.597	1.513	34.693	90.097721	126-04-24	30-13-30	3.006
16035	-142836.422	82038.082	16.173	-7.100	29.106	470.731338	90-02-27	336-17-54	17.663
16036	-142841.243	82027.079	-4.821	-11.003	11.003	-53.045463	89-57-30	246-20-21	12.013

合計	倍面積	433.329700	540-00-00		59.122
	面積	216.6648500	坪数	65.5411	

取扱注意
この資料は、土地区画整理事業に伴う換地処分時の測量成果（日本測地系）ですので、あくまで参考資料として取り扱ってください。

座標面積計算書（倍横距）

地番 (16) 2 102

地区名

測点	X	Y	緯距	経距	倍横距	倍積	内角	方向角	辺長
16002	-142820.070	81980.218							
16003	-142826.584	81971.117	-6.514	-9.101	-9.101	59.283914	151-23-00	234-24-25	11.192
16004	-142828.043	81970.412	-1.459	-0.705	-18.907	27.585313	167-13-25	205-47-25	1.620
16005	-142831.539	81969.604	-3.496	-0.808	-20.420	71.388320	161-01-58	193-00-50	3.588
16006	-142837.216	81970.196	-5.677	0.592	-20.636	117.150572	170-37-31	174-02-48	5.708
16007	-142846.253	81972.673	-9.037	2.477	-17.567	158.752979	187-38-49	164-40-19	9.370
16008	-142851.888	81973.433	-5.635	0.760	-14.330	80.749550	186-13-17	172-19-08	5.686
16009	-142862.522	81973.704	-10.634	0.271	-13.299	141.421566	85-28-43	178-32-25	10.637
16023	-142856.240	82033.663	6.282	59.959	46.931	294.820542	72-16-41	84-01-08	60.287
16020	-142835.802	82024.690	20.438	-8.973	97.917	2001.227646	269-58-33	336-17-49	22.321
16021	-142830.968	82035.688	4.834	10.998	99.942	483.119628	90-01-42	66-16-22	12.013
16019	-142827.291	82034.074	3.677	-1.614	109.326	401.991702	90-02-56	336-18-04	4.016
16018	-142832.110	82023.070	-4.819	-11.004	96.708	-466.035852	269-56-49	246-21-00	12.013
16022	-142807.449	82012.243	24.661	-10.827	74.877	1846.541697	92-10-54	336-17-49	26.933
16051	-142817.694	81986.263	-10.245	-25.980	38.070	-390.027150	180-03-50	248-28-43	27.927
16002	-142820.070	81980.218	-2.376	-6.045	6.045	-14.362920	165-51-52	248-32-33	6.495
				合計	倍面積	4813.607507	2340-00-00		219.806
					面積	2406.8037535	坪数	728.0581	

取扱注意
この資料は、土地区画整理事業に伴う換地処分時の測量成果（日本測地系）ですので、あくまで参考資料として取り扱ってください。

座標面積計算書（倍横距）

地番	(16) 1 103							地区名	
測点	X	Y	緯距	経距	倍横距	倍積	内角	方向角	辺長
16022	-142807.449	82012.243							
16102	-142823.813	82019.427	-16.364	7.184	7.184	-117.558976	89-59-08	156-17-53	17.871
16101	-142818.981	82030.426	4.832	10.999	25.367	122.573344	90-00-55	66-17-01	12.014
16001	-142803.056	82023.435	15.925	-6.991	29.375	467.796875	92-16-14	336-17-56	17.392
16022	-142807.449	82012.243	-4.393	-11.192	11.192	-49.166456	87-43-43	248-34-10	12.023
				合計	倍面積	423.644787	360-00-00		59.300
					面積	211.8223935	坪数	64.0762	

取扱注意

この資料は、土地区画整理事業に伴う換地処分時の測量成果（日本測地系）ですので、あくまで参考資料として取り扱ってください。

座標面積計算書（倍横距）

地番	(16) 5 104	地区名	

測点	X	Y	緯距	経距	倍横距	倍積	内角	方向角	辺長
16102	-142823.813	82019.427							
16018	-142832.110	82023.070	-8.297	3.643	3.643	-30.225971	90-03-18	156-17-42	9.062
16019	-142827.291	82034.074	4.819	11.004	18.290	88.139510	89-56-57	66-21-00	12.013
16101	-142818.981	82030.426	8.310	-3.648	25.646	213.118260	89-59-04	336-17-57	9.075
16102	-142823.813	82019.427	-4.832	-10.999	10.999	-53.147168	90-00-41	246-17-01	12.014

合計	倍面積	217.884631	360-00-00		42.164
	面積	108.9423155	坪数	32.9550	

取扱注意

この資料は、土地区画整理事業に伴う換地処分時の測量成果（日本測地系）ですので、あくまで参考資料として取り扱ってください。

座標面積計算書（倍横距）

地番	(16) 3 105

地区名	

測点	X	Y	緯距	経距	倍横距	倍積	内角	方向角	辺長
16020	-142835.802	82024.690							
16036	-142841.243	82027.079	-5.441	2.389	2.389	-12.998549	90-02-39	156-17-42	5.942
16035	-142836.422	82038.082	4.821	11.003	15.781	76.080201	89-57-43	66-20-21	12.013
16021	-142830.968	82035.688	5.454	-2.394	24.390	133.023060	89-58-18	336-18-04	5.956
16020	-142835.802	82024.690	-4.834	-10.998	10.998	-53.164332	90-01-20	246-16-22	12.013

合計	倍面積	142.940380	360-00-00		35.924
	面積	71.4701900	坪数	21.6197	