

倍横距面積計算書

地番: 53-2街区(有効面積)

測点	測角	方向角	距離	DX	DY	X	Y	測点	倍横距	倍面積
1		203-26-15				-115.5970	911.8166	2		
2	133-19-12	156-45-27	19.9212	-18.3044	7.8614	-133.9014	919.6780	3	7.8614	-143.898210
3	90-52-35	67-38-02	49.9807	19.0189	46.2207	-114.8825	965.8987	4	61.9435	1178.097232
4	131-09-51	18-47-53	3.0000	2.8400	0.9667	-112.0425	966.8654	5	109.1309	309.931756
5	131-09-42	329-57-35	9.2827	8.0358	-4.6470	-104.0067	962.2184	6	105.4506	847.379931
6	185-43-06	335-40-41	7.9021	7.2008	-3.2546	-96.8059	958.9638	7	97.5490	702.430839
7	135-51-02	291-31-43	3.0000	1.1009	-2.7907	-95.7050	956.1731	8	91.5037	100.736423
8	135-51-02	247-22-45	47.2455	-18.1721	-43.6109	-113.8771	912.5622	1	45.1021	-819.599871
1	136-03-30	203-26-15	1.8746	-1.7199	-0.7456	-115.5970	911.8166	2	0.7456	-1.282357
合計	1080-00-00		142.2068	0.0000	0.0000			倍面積		2173.795743
								面積		1086.8978715
								坪数		328.786606

取扱注意

この資料は、土地区画整理事業に伴う換地処分時の測量成果（日本測地系）ですので、あくまで参考資料として取り扱ってください。

面積計算書 地番;3-1

測点	X	Y	DX	DY	距離	方向角	キョウ角	倍横距	倍面積
38	-110.3092	951.7263	-8.8983	3.6614	9.6221	157-38-03	90-15-15	3.6614	-32.58023562
33	-119.2075	955.3877	4.3250	10.5110	11.3660	67-38-03	90-00-00	17.8338	77.13118500
4	-114.8825	965.8987	2.8400	0.9667	3.0000	18-47-53	131-09-50	29.3115	83.24466000
5	-112.0425	966.8654	6.4799	-3.7473	7.4854	329-57-34	131-09-41	26.5309	171.91757891
42	-105.5626	963.1181	-4.7466	-11.3918	12.3411	247-22-48	97-25-14	11.3918	-54.07231788
合計					43.8146		540-00-00		245.64087041
								面積	122.82043520
								坪数	37.15318164

面積計算書 地番;3-2

測点	X	Y	DX	DY	距離	方向角	キョウ角	倍横距	倍面積
30	-112.8417	947.8145	-8.1090	3.3367	8.7687	157-38-02	90-02-57	3.3367	-27.05730030
31	-120.9507	951.1512	1.7432	4.2365	4.5811	67-38-03	90-00-01	10.9099	19.01813768
33	-119.2075	955.3877	8.1127	-3.3381	8.7726	337-38-04	90-00-01	11.8083	95.79719541
32	-111.0948	952.0496	-1.7469	-4.2351	4.5812	247-35-05	89-57-01	4.2351	-7.39829619
合計					26.7036		360-00-00		80.35973660
								面積	40.17986830
								坪数	12.15441016

取扱注意

この資料は、土地区画整理事業に伴う換地処分時の測量成果(日本測地系)ですので、あくまで参考資料として取り扱ってください。

面積計算書 地番:3-3

測点	X	Y	DX	DY	距離	方向角	キョウ角	倍横距	倍面積
28	-114.3786	944.0891	-8.1056	3.3353	8.7650	157-38-02	90-03-08	3.3353	-27.03460768
29	-122.4842	947.4244	1.5335	3.7268	4.0300	67-38-02	90-00-00	10.3974	15.94441290
31	-120.9507	951.1512	8.1090	-3.3367	8.7687	337-38-02	90-00-00	10.7875	87.47583750
30	-112.8417	947.8145	-1.5369	-3.7254	4.0300	247-34-54	89-56-52	3.7254	-5.72556726
合計					25.5937		360-00-00		70.66007546
								面積	35.33003773
								坪数	10.68733641

面積計算書 地番:3-4

測点	X	Y	DX	DY	距離	方向角	キョウ角	倍横距	倍面積
27	-110.5454	942.5119	-3.8332	1.5772	4.1450	157-38-06	90-05-06	1.5772	-6.04572304
28	-114.3786	944.0891	3.2838	7.9605	8.6112	67-35-00	89-56-54	11.1149	36.49910862
32	-111.0948	952.0496	3.8378	-1.5792	4.1500	337-38-01	90-03-01	17.4962	67.14691636
37	-107.2570	950.4704	-3.2884	-7.9585	8.6111	247-33-00	89-54-59	7.9585	-26.17073140
合計					25.5173		360-00-00		71.42957054
								面積	35.71478527
								坪数	10.80372254

取扱注意

この資料は、土地区画整理事業に伴う換地処分時の測量成果(日本測地系)ですので、あくまで参考資料として取り扱ってください。

面積計算書 地番:3-5

測点	X	Y	DX	DY	距離	方向角	キョウ角	倍横距	倍面積
26	-106.7082	940.9330	-3.8372	1.5789	4.1493	157-38-03	90-15-17	1.5789	-6.05855508
27	-110.5454	942.5119	3.2884	7.9585	8.6111	67-33-00	89-54-57	11.1163	36.55484092
37	-107.2570	950.4704	3.8609	-1.5886	4.1749	337-38-06	90-05-06	17.4862	67.51246958
35	-103.3961	948.8818	-3.3121	-7.9488	8.6112	247-22-46	89-44-40	7.9488	-26.32722048
合計					25.5465		360-00-00		71.68153494
								面積	35.84076747
								坪数	10.84183215

面積計算書 地番:3-6

測点	X	Y	DX	DY	距離	方向角	キョウ角	倍横距	倍面積
48	-106.9139	940.4391	-15.7739	6.4905	17.0570	157-38-03	90-14-42	6.4905	-102.38049795
55	-122.6878	946.9296	0.2036	0.4948	0.5351	67-38-02	89-59-59	13.4758	2.74367288
29	-122.4842	947.4244	15.7760	-6.4914	17.0593	337-38-03	90-00-01	7.4792	117.99185920
26	-106.7082	940.9330	-0.2057	-0.4939	0.5350	247-23-21	89-45-18	0.4939	-0.10159523
合計					35.1864		360-00-00		18.25343890
								面積	9.12671945
								坪数	2.76083263

取扱注意

この資料は、土地区画整理事業に伴う換地処分時の測量成果（日本測地系）ですので、あくまで参考資料として取り扱ってください。

面積計算書 地番:3-7

測点	X	Y	DX	DY	距離	方向角	キョウ角	倍横距	倍面積
47	-107.1178	939.9499	-15.7717	6.4895	17.0546	157-38-04	90-15-39	6.4895	-102.35044715
54	-122.8895	946.4394	0.2017	0.4902	0.5301	67-38-04	90-00-00	13.4692	2.71673764
55	-122.6878	946.9296	15.7739	-6.4905	17.0570	337-38-03	89-59-59	7.4689	117.81368171
48	-106.9139	940.4391	-0.2039	-0.4892	0.5300	247-22-25	89-44-22	0.4892	-0.09974788
合計					35.1717		360-00-00		18.08022432
								面積	9.04011216
								坪数	2.73463392

面積計算書 地番:3-8

測点	X	Y	DX	DY	距離	方向角	キョウ角	倍横距	倍面積
46	-107.3217	939.4607	-15.7695	6.4886	17.0522	157-38-04	90-15-39	6.4886	-102.32197770
53	-123.0912	945.9493	0.2017	0.4901	0.5300	67-37-50	89-59-46	13.4673	2.71635441
54	-122.8895	946.4394	15.7717	-6.4895	17.0546	337-38-04	90-00-14	7.4679	117.78147843
47	-107.1178	939.9499	-0.2039	-0.4892	0.5300	247-22-25	89-44-21	0.4892	-0.09974788
合計					35.1668		360-00-00		18.07610726
								面積	9.03805363
								坪数	2.73401122

取扱注意

この資料は、土地区画整理事業に伴う換地処分時の測量
 成果（日本測地系）ですので、あくまで参考資料として
 取り扱ってください。

面積計算書 地番:3-9

測点	X	Y	DX	DY	距離	方向角	キョウ角	倍横距	倍面積
25	-107.5256	938.9715	-15.7675	6.4878	17.0501	157-38-04	90-15-39	6.4878	-102.29638650
52	-123.2931	945.4593	0.2019	0.4900	0.5300	67-36-23	89-58-19	13.4656	2.71870464
53	-123.0912	945.9493	15.7695	-6.4886	17.0522	337-38-04	90-01-41	7.4670	117.75085650
46	-107.3217	939.4607	-0.2039	-0.4892	0.5300	247-22-25	89-44-21	0.4892	-0.09974788
合計					35.1623		360-00-00		18.07342676
								面積	9.03671338
								坪数	2.73360579

面積計算書 地番:3-10

測点	X	Y	DX	DY	距離	方向角	キョウ角	倍横距	倍面積
45	-107.7270	938.4812	-15.7675	6.4879	17.0501	157-38-03	89-57-56	6.4879	-102.29796325
51	-123.4945	944.9691	0.2014	0.4902	0.5300	67-39-52	90-01-49	13.4660	2.71205240
52	-123.2931	945.4593	15.7675	-6.4878	17.0501	337-38-04	89-58-12	7.4684	117.75799700
25	-107.5256	938.9715	-0.2014	-0.4903	0.5301	247-40-07	90-02-03	0.4903	-0.09874642
合計					35.1603		360-00-00		18.07333973
								面積	9.03666986
								坪数	2.73359263
								總計	18.07338324
								坪数	5.46719843

取扱注意

この資料は、土地区画整理事業に伴う換地処分時の測量成果(日本測地系)ですので、あくまで参考資料として取り扱ってください。

面積計算書 地番:3-11

測点	X	Y	DX	DY	距離	方向角	キョウ角	倍横距	倍面積
44	-107.9284	937.9910	-15.7678	6.4879	17.0504	157-38-04	89-58-12	6.4879	-102.29990962
50	-123.6962	944.4789	0.2017	0.4902	0.5301	67-38-04	90-00-00	13.4660	2.71609220
51	-123.4945	944.9691	15.7675	-6.4879	17.0501	337-38-03	89-59-59	7.4683	117.75642025
45	-107.7270	938.4812	-0.2014	-0.4902	0.5300	247-39-52	90-01-49	0.4902	-0.09872628
合計					35.1606		360-00-00		18.07387655
								面積	9.03693827
								坪数	2.73367382

面積計算書 地番:3-12

測点	X	Y	DX	DY	距離	方向角	キョウ角	倍横距	倍面積
43	-108.1299	937.5008	-15.7680	6.4880	17.0506	157-38-04	89-58-48	6.4880	-102.30278400
49	-123.8979	943.9888	0.2017	0.4901	0.5300	67-37-50	89-59-46	13.4661	2.71611237
50	-123.6962	944.4789	15.7678	-6.4879	17.0504	337-38-04	90-00-14	7.4683	117.75866074
44	-107.9284	937.9910	-0.2015	-0.4902	0.5300	247-39-16	90-01-12	0.4902	-0.09877530
合計					35.1610		360-00-00		18.07321381
								面積	9.03660690
								坪数	2.73357358

取扱注意

この資料は、土地区画整理事業に伴う換地処分時の測量成果（日本測地系）ですので、あくまで参考資料として取り扱ってください。

面積計算書 地番: 3-13

測点	X	Y	DX	DY	距離	方向角	キョウ角	倍横距	倍面積
20	-108.3333	937.0060	-15.7682	6.4881	17.0509	157-38-04	89-58-51	6.4881	-102.30565842
23	-124.1015	943.4941	0.2036	0.4947	0.5350	67-37-47	89-59-43	13.4709	2.74267524
49	-123.8979	943.9888	15.7680	-6.4880	17.0506	337-38-04	90-00-17	7.4776	117.90679680
43	-108.1299	937.5008	-0.2034	-0.4948	0.5350	247-39-13	90-01-09	0.4948	-0.10064232
合計					35.1715		360-00-00		18.24317130
								面積	9.12158565
								坪数	2.75927965

面積計算書 地番: (3-16)

測点	X	Y	DX	DY	距離	方向角	キョウ角	倍横距	倍面積
18	-117.5338	936.4176	-8.0974	3.3589	8.7664	157-28-15	90-02-31	3.3589	-27.19835686
19	-125.6312	939.7765	1.5297	3.7176	4.0200	67-38-03	90-09-48	10.4354	15.96303138
23	-124.1015	943.4941	8.1203	-3.3413	8.7809	337-38-03	90-00-00	10.8117	87.79424751
22	-115.9812	940.1528	-1.5526	-3.7352	4.0450	247-25-44	89-47-41	3.7352	-5.79927152
合計					25.6123		360-00-00		70.75965051
								面積	35.37982525
								坪数	10.70239713

取扱注意

この資料は、土地区画整理事業に伴う換地処分時の測量成果（日本測地系）ですので、あくまで参考資料として取り扱ってください。

面積計算書 地番: (3-14)

測点	X	Y	DX	DY	距離	方向角	キョウ角	倍横距	倍面積
14	-111.6153	929.0189	-3.8347	1.5737	4.1451	157-41-15	90-01-33	1.5737	-6.03466739
15	-115.4500	930.5926	3.2835	7.9906	8.6389	67-39-40	89-58-25	11.1380	36.57162300
21	-112.1665	938.5832	3.8332	-1.5772	4.1450	337-38-06	89-58-26	17.5514	67.27802648
20	-108.3333	937.0060	-3.2820	-7.9871	8.6351	247-39-42	90-01-36	7.9871	-26.21366220
合計					25.5641		360-00-00		71.60131989
								面積	35.80065994
								坪数	10.82969963

面積計算書 地番: 3-18

測点	X	Y	DX	DY	距離	方向角	キョウ角	倍横距	倍面積
11	-120.2413	925.5257	-9.5685	4.0959	10.4083	156-49-34	89-11-32	4.0959	-39.19161915
10	-129.8098	929.6216	2.4163	5.8723	6.3500	67-38-03	90-48-29	14.0641	33.98308483
17	-127.3935	935.4939	9.6281	-3.9511	10.4073	337-41-17	90-03-14	15.9853	153.90806693
12	-117.7654	931.5428	-2.4759	-6.0171	6.5066	247-38-02	89-56-45	6.0171	-14.89773789
合計					33.6722		360-00-00		133.80179472
								面積	66.90089736
								坪数	20.23752145

取扱注意

この資料は、土地区画整理事業に伴う換地処分時の測量成果(日本測地系)ですので、あくまで参考資料として取り扱ってください。

面積計算書 地番: (3-17)

測点	X	Y	DX	DY	距離	方向角	キョウ角	倍横距	倍面積
16	-119.2987	932.1720	-8.0948	3.3219	8.7499	157-41-17	90-15-39	3.3219	-26.89011612
17	-127.3935	935.4939	1.7623	4.2826	4.6310	67-37-58	89-56-41	10.9264	19.25559472
19	-125.6312	939.7765	8.0974	-3.3589	8.7664	337-28-15	89-50-17	11.8501	95.95499974
18	-117.5338	936.4176	-1.7649	-4.2456	4.5978	247-25-38	89-57-23	4.2456	-7.49305944
合計					26.7451		360-00-00		80.82741890
								面積	40.41370945
								坪数	12.22514710

面積計算書 地番: (3-15)

測点	X	Y	DX	DY	距離	方向角	キョウ角	倍横距	倍面積
15	-115.4500	930.5926	-3.8487	1.5794	4.1602	157-41-17	90-01-37	1.5794	-6.07863678
16	-119.2987	932.1720	3.3175	7.9808	8.6429	67-25-41	89-44-24	11.1396	36.95562300
22	-115.9812	940.1528	3.8147	-1.5696	4.1250	337-38-05	90-12-24	17.5508	66.95103676
21	-112.1665	938.5832	-3.2835	-7.9906	8.6389	247-39-40	90-01-35	7.9906	-26.23713510
合計					25.5670		360-00-00		71.59088788
								面積	35.79544394
								坪数	10.82812179

取扱注意

この資料は、土地区画整理事業に伴う換地処分時の測量成果(日本測地系)ですので、あくまで参考資料として取り扱ってください。

面積計算書 地番:3-19

測点	X	Y	DX	DY	距離	方向角	キョウ角	倍横距	倍面積
1	-113.8771	912.5622	-1.7199	-0.7456	1.8746	203-26-15	136-03-27	-0.7456	1.28235744
2	-115.5970	911.8166	-18.3044	7.8614	19.9212	156-45-27	133-19-12	6.3702	-116.60268888
3	-133.9014	919.6780	4.0916	9.9436	10.7525	67-38-02	90-52-35	24.1752	98.91524832
10	-129.8098	929.6216	19.5533	-8.3700	21.2694	336-49-34	89-11-32	25.7488	503.47401104
9	-110.2565	921.2516	-3.6206	-8.6894	9.4135	247-22-48	90-33-14	8.6894	-31.46084164
合計					63.2312		540-00-00		455.60808628
								面積	227.80404314
								坪数	68.91072304

面積計算書 地番:3-20



測点	X	Y	DX	DY	距離	方向角	キョウ角	倍横距	倍面積
9	-110.2565	921.2516	-9.9848	4.2741	10.8611	156-49-34	89-26-49	4.2741	-42.67603368
11	-120.2413	925.5257	2.4759	6.0171	6.5066	67-38-02	90-48-28	14.5653	36.06222627
12	-117.7654	931.5428	10.0744	-4.1343	10.8897	337-41-16	90-03-14	16.4481	165.70473864
13	-107.6910	927.4085	-2.5655	-6.1569	6.6700	247-22-45	89-41-29	6.1569	-15.79552695
合計					34.9274		360-00-00		143.29540428
								面積	71.64770214
								坪数	21.67342989

取扱注意

この資料は、土地区画整理事業に伴う換地処分時の測量
成果(日本測地系)ですので、あくまで参考資料として
取り扱ってください。

稗田換地区 53 街区

北
縮尺 $\frac{1}{250}$

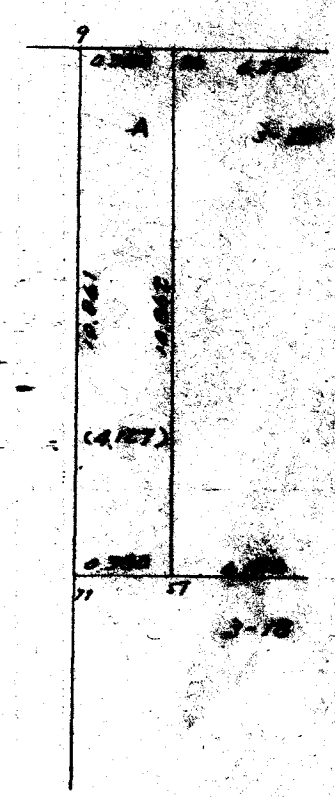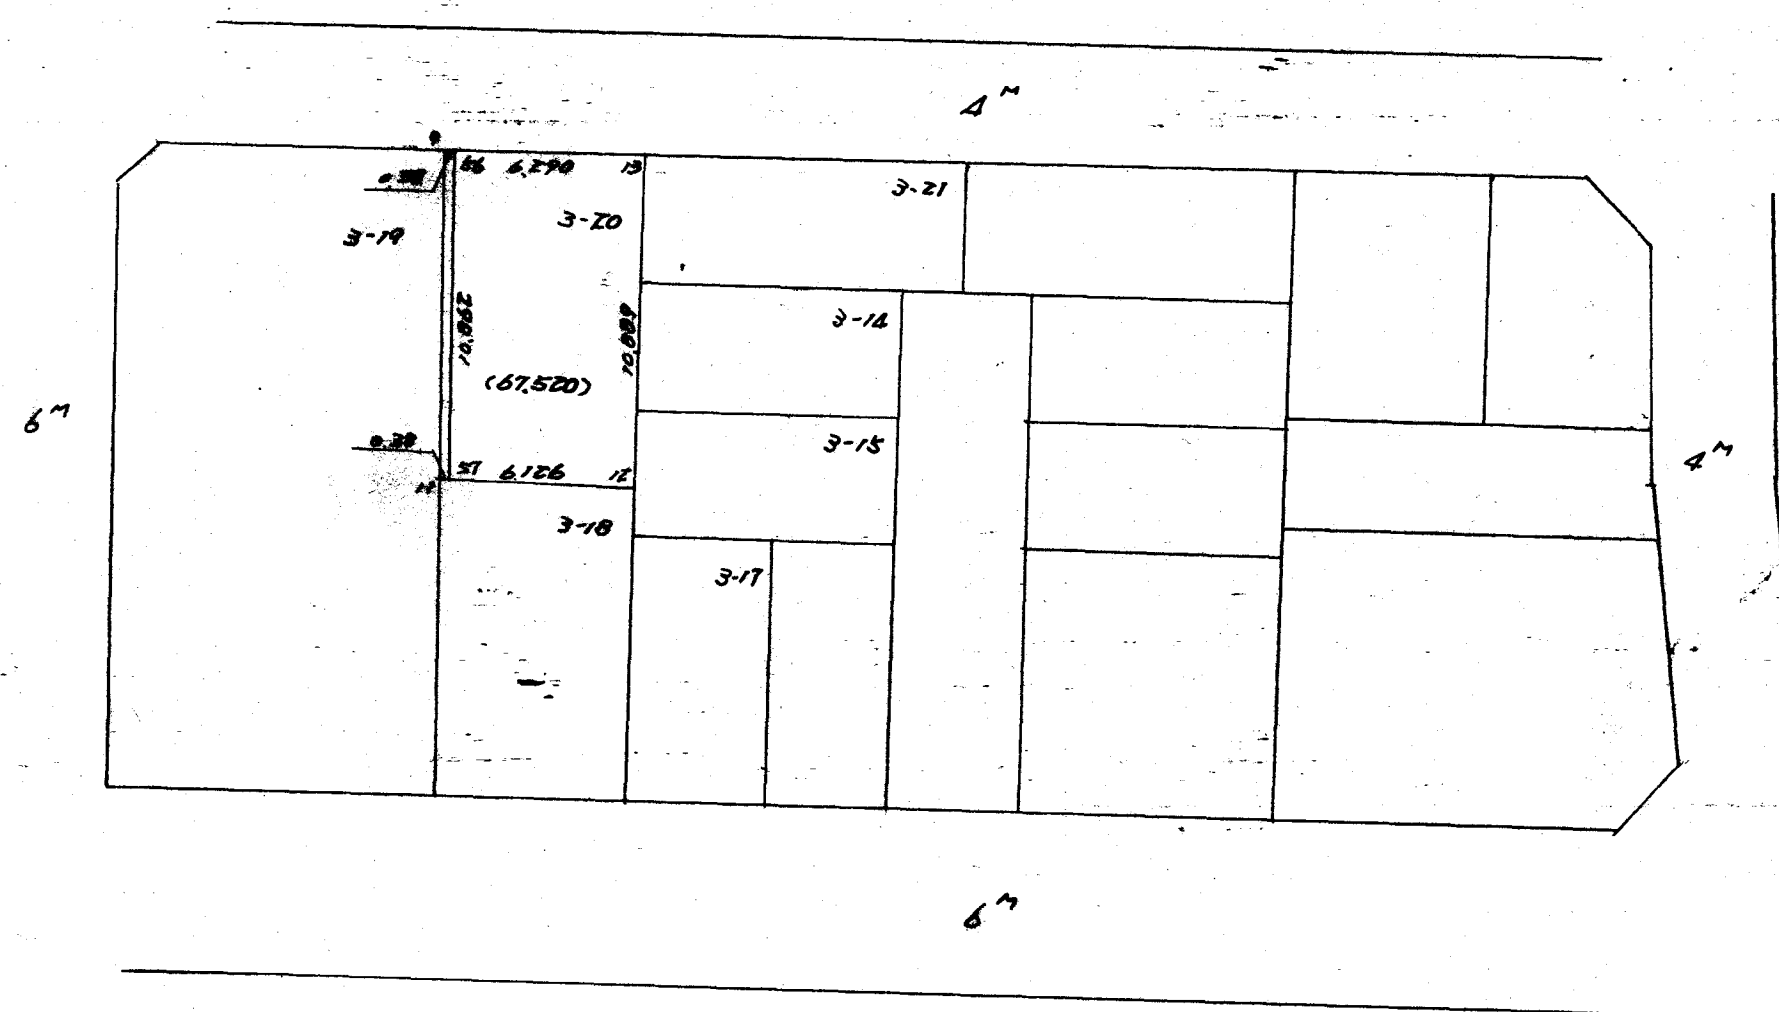

取扱注意

この資料は、土地区画整理事業に伴う換地処分時の測量成果(日本測地系)ですので、あくまで参考資料として取り扱ってください。

面積計算書 地番;A

測点	X	Y	DX	DY	距離	方向角	キョウ角	倍横距	倍面積
9	-110.2565	921.2516	-9.9848	4.2741	10.8611	156-49-34	89-27-02	4.2741	-42.67603368
11	-120.2413	925.5257	0.1446	0.3514	0.3800	67-37-59	90-48-25	8.8996	1.28688216
57	-120.0967	925.8771	9.9864	-4.2747	10.8628	336-49-36	89-11-37	4.9763	49.69532232
56	-110.1103	921.6024	-0.1462	-0.3508	0.3800	247-22-32	90-32-56	0.3508	-0.05128696
合計					22.4839		360-00-00		8.25488384
								面積	4.12744192
								坪数	1.24855118

面積計算書 地番;3-20

測点	X	Y	DX	DY	距離	方向角	キョウ角	倍横距	倍面積
56	-110.1103	921.6024	-9.9864	4.2747	10.8628	156-49-36	89-26-50	4.2747	-42.68886408
57	-120.0967	925.8771	2.3313	5.6657	6.1266	67-38-02	90-48-26	14.2151	33.13966263
12	-117.7654	931.5428	10.0744	-4.1343	10.8897	337-41-16	90-03-14	15.7465	158.63653960
13	-107.6910	927.4085	-2.4193	-5.8061	6.2900	247-22-46	89-41-30	5.8061	-14.04669773
合計					34.1691		360-00-00		135.04064042
								面積	67.52032021
								坪数	20.42489686
								総計	71.64776213
								坪数	21.67344804

取扱注意

この資料は、土地区画整理事業に伴う換地処分時の測量成果(日本測地系)ですので、あくまで参考資料として取り扱ってください。

面積計算書 地番:3-21

測点	X	Y	DX	DY	距離	方向角	キョウ角	倍横距	倍面積
13	-107.6910	927.4085	-3.9243	1.6104	4.2419	157-41-18	90-18-36	1.6104	-6.31969272
14	-111.6153	929.0189	4.0897	9.9526	10.7601	67-39-41	89-58-23	13.1734	53.87525398
25	-107.5256	938.9715	3.9719	-1.6343	4.2950	337-38-04	89-58-23	21.4917	85.36288323
24	-103.5537	937.3372	-4.1373	-9.9287	10.7562	247-22-42	89-44-38	9.9287	-41.07801051
合計					30.0532		360-00-00		91.84043398
								面積	45.92021699
								坪数	13.89086563

面積計算書 地番:3-22

測点	X	Y	DX	DY	距離	方向角	キョウ角	倍横距	倍面積
24	-103.5537	937.3372	-3.9719	1.6343	4.2950	157-38-04	90-15-19	1.6343	-6.49127617
25	-107.5256	938.9715	4.1295	9.9103	10.7362	67-22-45	89-44-41	13.1789	54.42226755
35	-103.3961	948.8818	3.9719	-1.6343	4.2950	337-38-04	90-15-19	21.4549	85.21671731
34	-99.4242	947.2475	-4.1295	-9.9103	10.7362	247-22-45	89-44-41	9.9103	-40.92458385
合計					30.0624		360-00-00		92.22312484
								面積	46.11156242
								坪数	13.94874763

取扱注意

この資料は、土地区画整理事業に伴う換地処分時の測量成果（日本測地系）ですので、あくまで参考資料として取り扱ってください。

面積計算書 地番:3-23

測点	X	Y	DX	DY	距離	方向角	キョウ角	倍横距	倍面積
34	-99.4242	947.2475	-7.5483	3.1059	8.1623	157-38-03	90-15-18	3.1059	-23.44426497
36	-106.9725	950.3534	2.4574	5.8973	6.3888	67-22-43	89-44-40	12.1091	29.75690234
40	-104.5151	956.2507	7.5908	-3.0037	8.1635	338-24-40	91-01-57	15.0027	113.88249516
39	-96.9243	953.2470	-2.4999	-5.9995	6.4995	247-22-45	88-58-05	5.9995	-14.99815005
合計					29.2141		360-00-00		105.19698248
								面積	52.59849124
								坪数	15.91104360

面積計算書 地番:3-24

測点	X	Y	DX	DY	距離	方向角	キョウ角	倍横距	倍面積
39	-96.9243	953.2470	-7.5908	3.0037	8.1635	158-24-40	91-01-57	3.0037	-22.80048596
40	-104.5151	956.2507	2.1732	5.2153	5.6500	67-22-43	88-58-03	11.2227	24.38917164
41	-102.3419	961.4660	5.5360	-2.5022	6.0752	335-40-40	88-17-57	13.9358	77.14858880
7	-96.8059	958.9638	1.1009	-2.7907	3.0000	291-31-43	135-51-03	8.6429	9.51496861
8	-95.7050	956.1731	-1.2193	-2.9261	3.1700	247-22-43	135-51-00	2.9261	-3.56779373
合計					26.0587		540-00-00		84.68444936
								面積	42.34222468
								坪数	12.80852296

取扱注意

この資料は、土地区画整理事業に伴う換地処分時の測量成果(日本測地系)ですので、あくまで参考資料として取り扱ってください。

面積計算書 地番:3-25

測点	X	Y	DX	DY	距離	方向角	キョウ角	倍横距	倍面積
36	-106.9725	950.3534	-3.3367	1.3729	3.6081	157-38-06	90-15-23	1.3729	-4.58095543
38	-110.3092	951.7263	4.7466	11.3918	12.3411	67-22-48	89-44-42	14.1376	67.10553216
42	-105.5626	963.1181	1.5559	-0.8997	1.7973	329-57-41	82-34-53	24.6297	38.32135023
6	-104.0067	962.2184	1.6648	-0.7524	1.8269	335-40-47	185-43-06	22.9776	38.25310848
41	-102.3419	961.4660	-4.6306	-11.1126	12.0388	247-22-43	91-41-56	11.1126	-51.45800556
合計					31.6122		540-00-00		87.64102988
								面積	43.82051494
								坪数	13.25570576
								総計	1086.89441759
								坪数	328.78556132