

取扱注意

この資料は、土地区画整理事業に伴う換地処分時の測量成果（日本測地系）ですので、あくまで参考資料として取り扱ってください。

街区面積（隅切部を含む）

\*\*\* メンセキ ケイサンショ \*\*\* チハツ ; 32- 1

ソクテン	X	Y	DX	DY	L	AZM	ANG	DMD	DNS
201 (32BL1-1)	-2818.8747	1844.9864	-12.8907	5.4594	13.9991	157-02-48	97-19-44	5.4594	-70.37548758
207 (32BL1-A)	-2831.7654	1850.4458	26.4827	59.8780	65.4730	66-08-29	89-05-41	70.7968	1874.89041536
204 (32BL1-4)	-2805.2827	1910.3238	20.0634	-7.7018	21.4909	338-59-58	92-51-29	122.9730	2467.25648820
208 (32BL1-B)	-2785.2193	1902.6220	-33.6554	-57.6356	66.7424	239-43-04	80-43-06	57.6356	-1939.74917224

コウケイ 2332.02224374  
 メンセキ 1166.01112187  
 ツホースウ 352.71836436

\*\*\* メンセキ ケイサンショ \*\*\* チハツ ; 32- 1

街区（有効面積）


ソクテン	X	Y	DX	DY	L	AZM	ANG	DMD	DNS
201 (32BL1-1)	-2818.8747	1844.9864	-10.9217	4.6255	11.8608	157-02-48	97-19-44	4.6255	-50.51832335
202 (32BL1-2)	-2829.7964	1849.6119	-1.1041	2.7895	3.0001	111-35-38	134-32-50	12.0405	-13.29391605
203 (32BL1-3)	-2830.9005	1852.4014	25.6178	57.9224	63.3346	66-08-29	134-32-51	72.7524	1863.75643272
204 (32BL1-4)	-2805.2827	1910.3238	14.2968	-5.4882	15.3140	338-59-58	92-51-29	125.1866	1789.76778288
205 (32BL1-5)	-2790.9859	1904.8356	2.6518	-7.5477	8.0000	289-21-30	130-21-32	112.1507	297.40122626
206 (32BL1-6)	-2788.3341	1897.2879	-30.5406	-52.3015	60.5655	239-43-04	130-21-34	52.3015	-1597.31919090

コウケイ 2289.79401156  
 メンセキ 1144.89700578  
 ツホースウ 346.33134424

ソウメンセキ 2310.90812765  
 ソウツホースウ 699.04970861

取扱注意

この資料は、土地区画整理事業に伴う換地処分時の測量  
成果(日本測地系)ですので、あくまで参考資料として  
取り扱ってください。

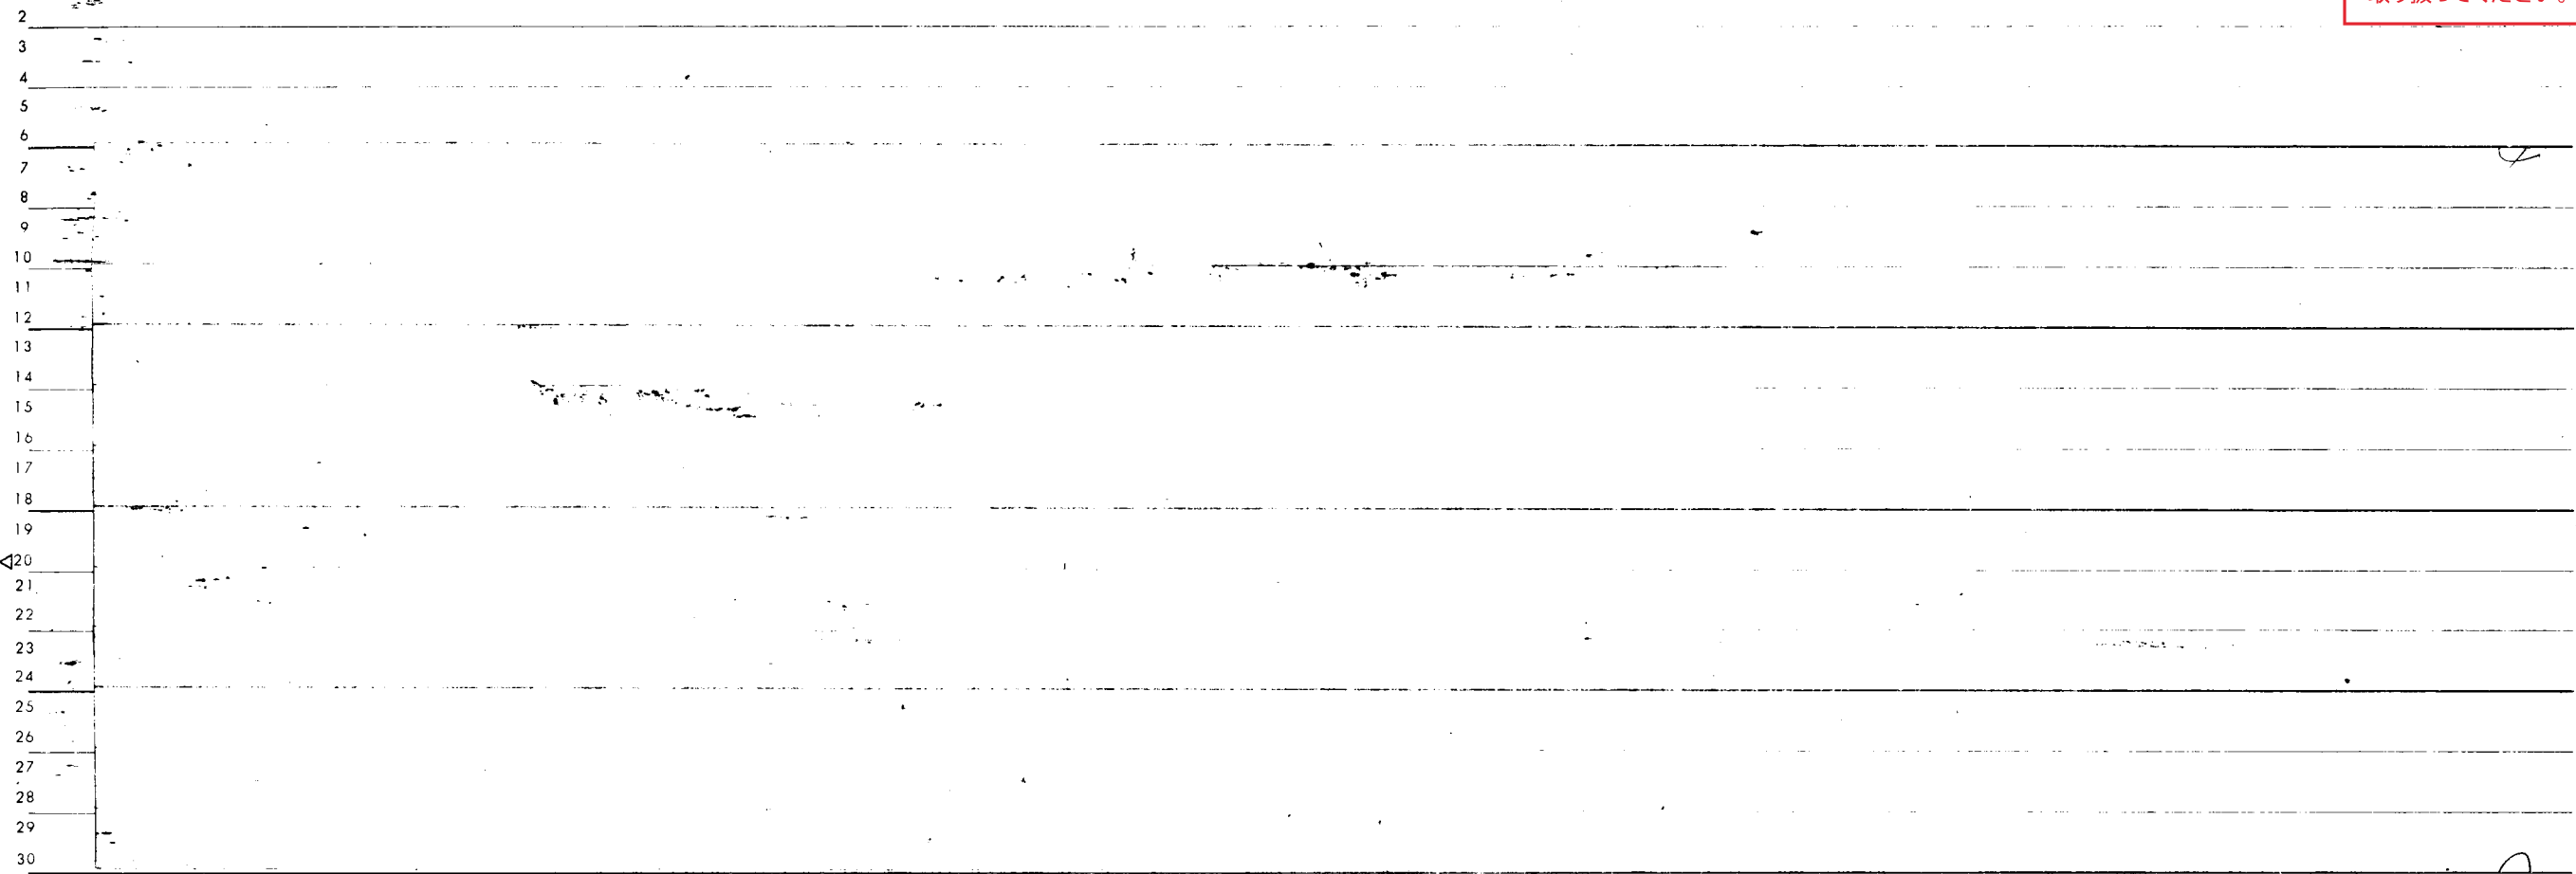


面積計算書 地番: (7-1)

測点	X	Y	DX	DY	距離	方向角	キョウ角	倍横距	倍面積
13	-810.9266	875.1761	-8.2812	3.6626	9.0550	156-08-28	96-25-25	3.6626	-30.33072312
14	-819.2078	878.8387	13.9251	31.4851	34.4270	66-08-29	90-00-01	38.8103	540.43730853
4	-805.2827	910.3238	14.2968	-5.4882	15.3140	338-59-58	92-51-29	64.8072	926.53557696
5	-790.9859	904.8356	1.1275	-3.2090	3.4013	289-21-33	130-21-35	56.1100	63.26402500
16	-789.8584	901.6266	-8.6757	-5.2284	10.1294	211-04-31	101-42-58	47.6726	-413.59317582
15	-798.5341	896.3982	-12.3925	-21.2221	24.5754	239-43-03	208-38-32	21.2221	-262.99487425
合計					96.9021		720-00-00		823.31813730

面積 411.65906865

坪数 124.52686826

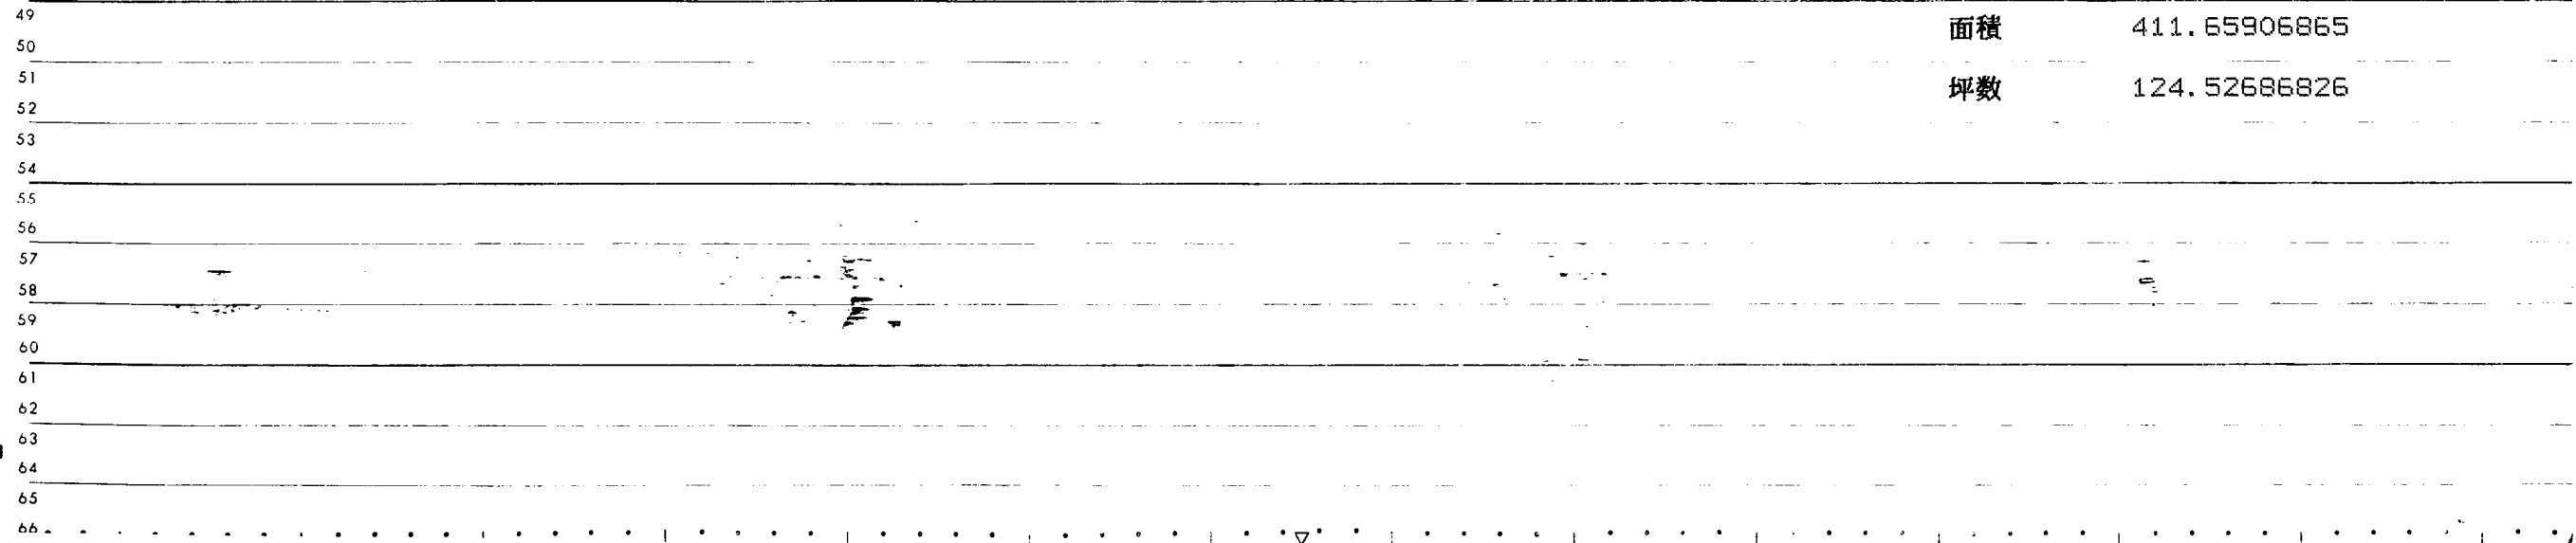

取扱注意

この資料は、土地区画整理事業に伴う換地処分時の測量  
成果(日本測地系)ですので、あくまで参考資料として  
取り扱ってください。

面積計算書 地番: (7-5)

測点	X	Y	DX	DY	距離	方向角	キヨウ角	倍横距	倍面積
12	-803.7075	870.9606	-7.2191	4.2155	8.3598	149-43-04	90-00-00	4.2155	-30.43211605
13	-810.9266	875.1761	12.3925	21.2221	24.5754	59-43-03	89-59-59	29.6531	367.47604175
15	-798.5341	896.3982	8.6757	5.2284	10.1294	31-04-31	151-21-28	56.1036	486.73800252
16	-789.8584	901.6266	1.5243	-4.3387	4.5987	289-21-28	78-16-57	56.9933	86.87488719
6	-788.3341	897.2879	-15.3734	-26.3273	30.4872	239-43-04	130-21-36	26.3273	-404.74011382
合計					78.1505		540-00-00		505.91670159

面積 252.95835079

坪数 76.51990111

面積計算書 地番: (7-2)

測点	X	Y	DX	DY	距離	方向角	キヨウ角	倍横距	倍面積
7	-822.1241	846.3626	-7.6723	3.2493	8.3320	157-02-49	97-19-45	3.2493	-24.92960439
2	-829.7964	849.6119	-1.1041	2.7895	3.0001	111-35-38	134-32-49	9.2881	-10.25499121
3	-830.9005	852.4014	11.6927	26.4373	28.9076	66-08-28	134-32-50	38.5149	450.34317123
14	-819.2078	878.8387	8.2812	-3.6626	9.0550	336-08-28	90-00-00	61.2896	507.55143552
13	-810.9266	875.1761	7.2191	-4.2155	8.3598	329-43-04	173-34-36	53.4115	385.58295965
12	-803.7075	870.9606	-3.9752	-6.8078	7.8834	239-43-07	90-00-03	42.3882	-168.50157264
9	-807.6827	864.1528	-3.0224	1.7649	3.5000	149-43-03	89-59-56	37.3453	-112.87243472
10	-810.7051	865.9177	-11.4190	-19.5551	22.6450	239-43-04	270-00-01	19.5551	-223.29968690
合計					91.6829		1080-00-00		803.61927654

面積 401.80963827

坪数 121.54741557

取扱注意

この資料は、土地区画整理事業に伴う換地処分時の測量成果(日本測地系)ですので、あくまで参考資料として取り扱ってください。

面積計算書 地番: (7-3)

測点	X	Y	DX	DY	距離	方向角	キョウ角	倍横距	倍面積
1	-818.8747	844.9864	-3.2494	1.3762	3.5288	157-02-46	97-19-42	1.3762	-4.47182428
7	-822.1241	846.3626	8.5187	14.5883	16.8934	59-43-03	82-40-17	17.3407	147.72022109
8	-813.6054	860.9509	3.0224	-1.7649	3.5000	329-43-03	90-00-00	30.1641	91.16797584
11	-810.5830	859.1860	-8.2917	-14.1996	16.4433	239-43-04	90-00-01	14.1996	-117.73882332
合計					40.3655		360-00-00		116.67754933
								面積	58.33877466
								坪数	17.64747933

面積計算書 地番: (7-4)

測点	X	Y	DX	DY	距離	方向角	キョウ角	倍横距	倍面積
11	-810.5830	859.1860	-3.0224	1.7649	3.5000	149-43-03	89-59-59	1.7649	-5.33423376
8	-813.6054	860.9509	2.9003	4.9668	5.7516	59-43-04	90-00-01	8.4966	24.64268898
10	-810.7051	865.9177	3.0224	-1.7649	3.5000	329-43-03	89-59-59	11.6985	35.35754640
9	-807.6827	864.1528	-2.9003	-4.9668	5.7516	239-43-04	90-00-01	4.9668	-14.40521004
合計					18.5032		360-00-00		40.26079158
								面積	20.13039579
								坪数	6.08944472
								総計	2289.79323395
								坪数	692.66245326