


兵庫地区五郎池換地区60街区画地 定測量原（その3）

地番区域	神戸市兵庫区荒田町4丁目	番 号		縮尺	250	平面直角座標系	第 5	作 成 年 月 日	昭和58年10月 日
------	--------------	-----	--	----	-----	---------	-----	-----------	------------

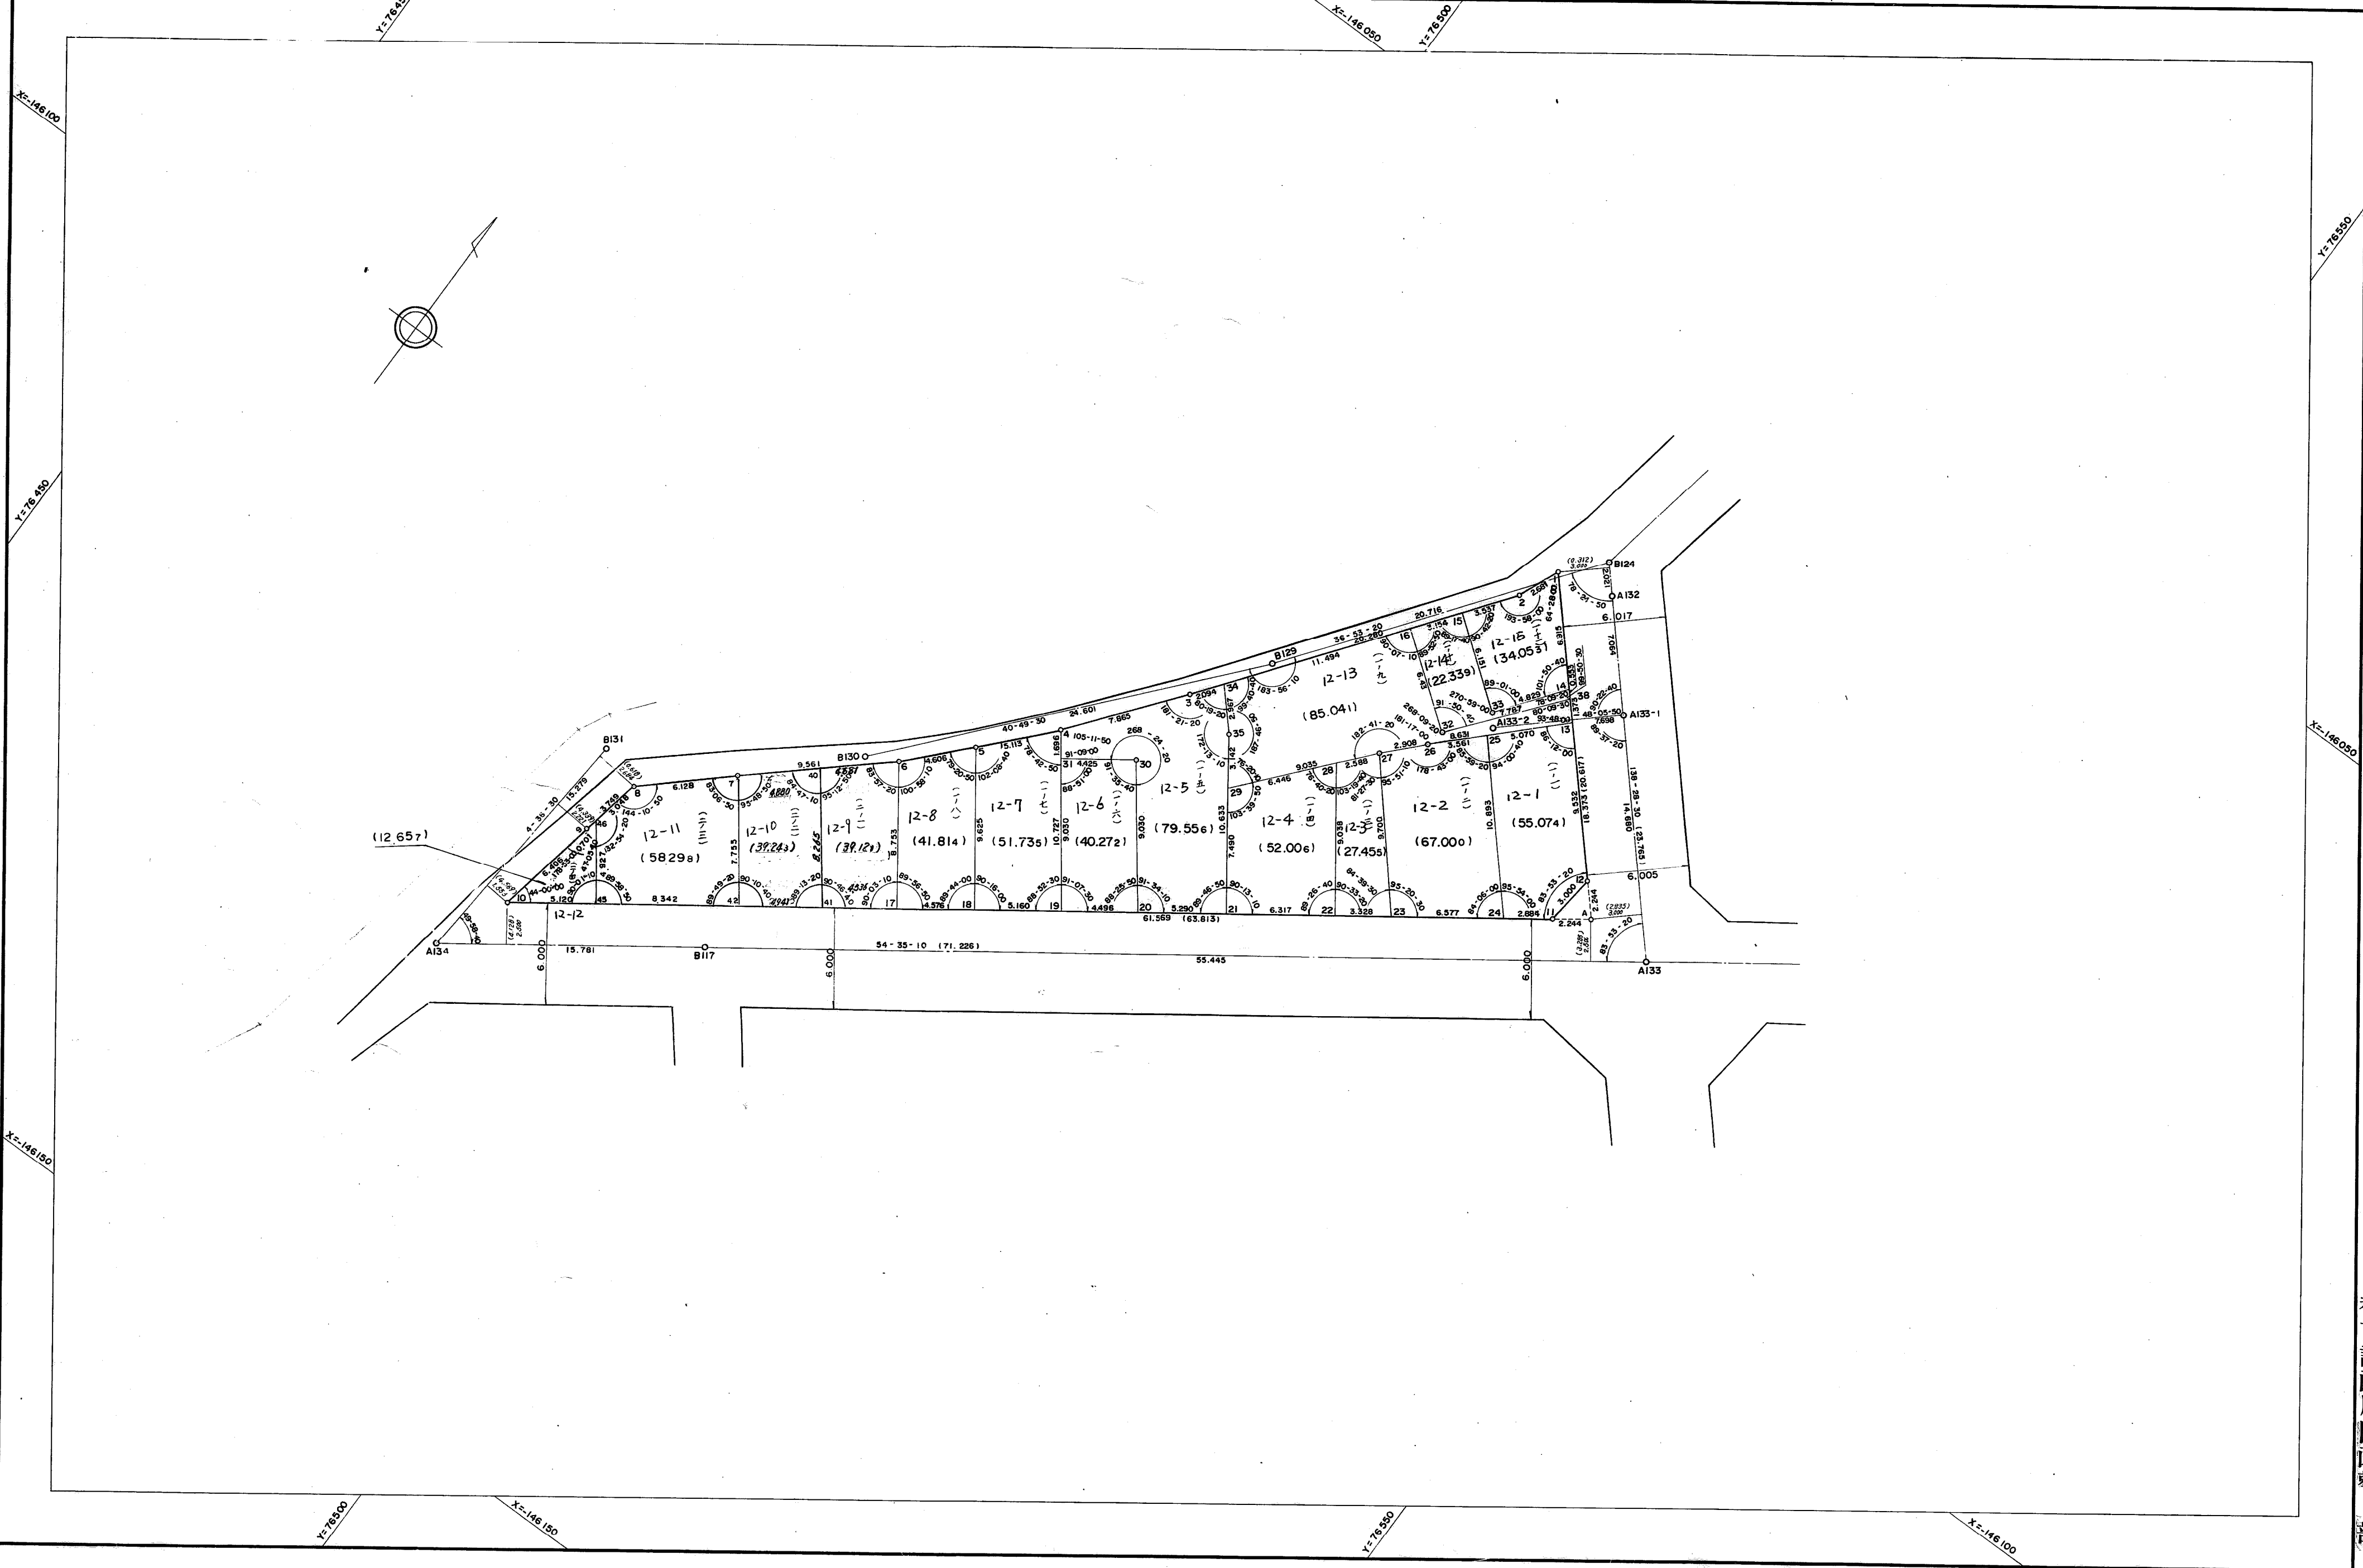

株式会社 兵庫測量設計事務所調製

神戸市計画局 区画整理部