葺合地区生田換地区 2G 街区　確定測量原図

地番区域	神戸市中央区生田町２丁目	番 号	11	縮 尺	1:250	平面直角座標系	第 V	作成年月日	平成８年３月28日

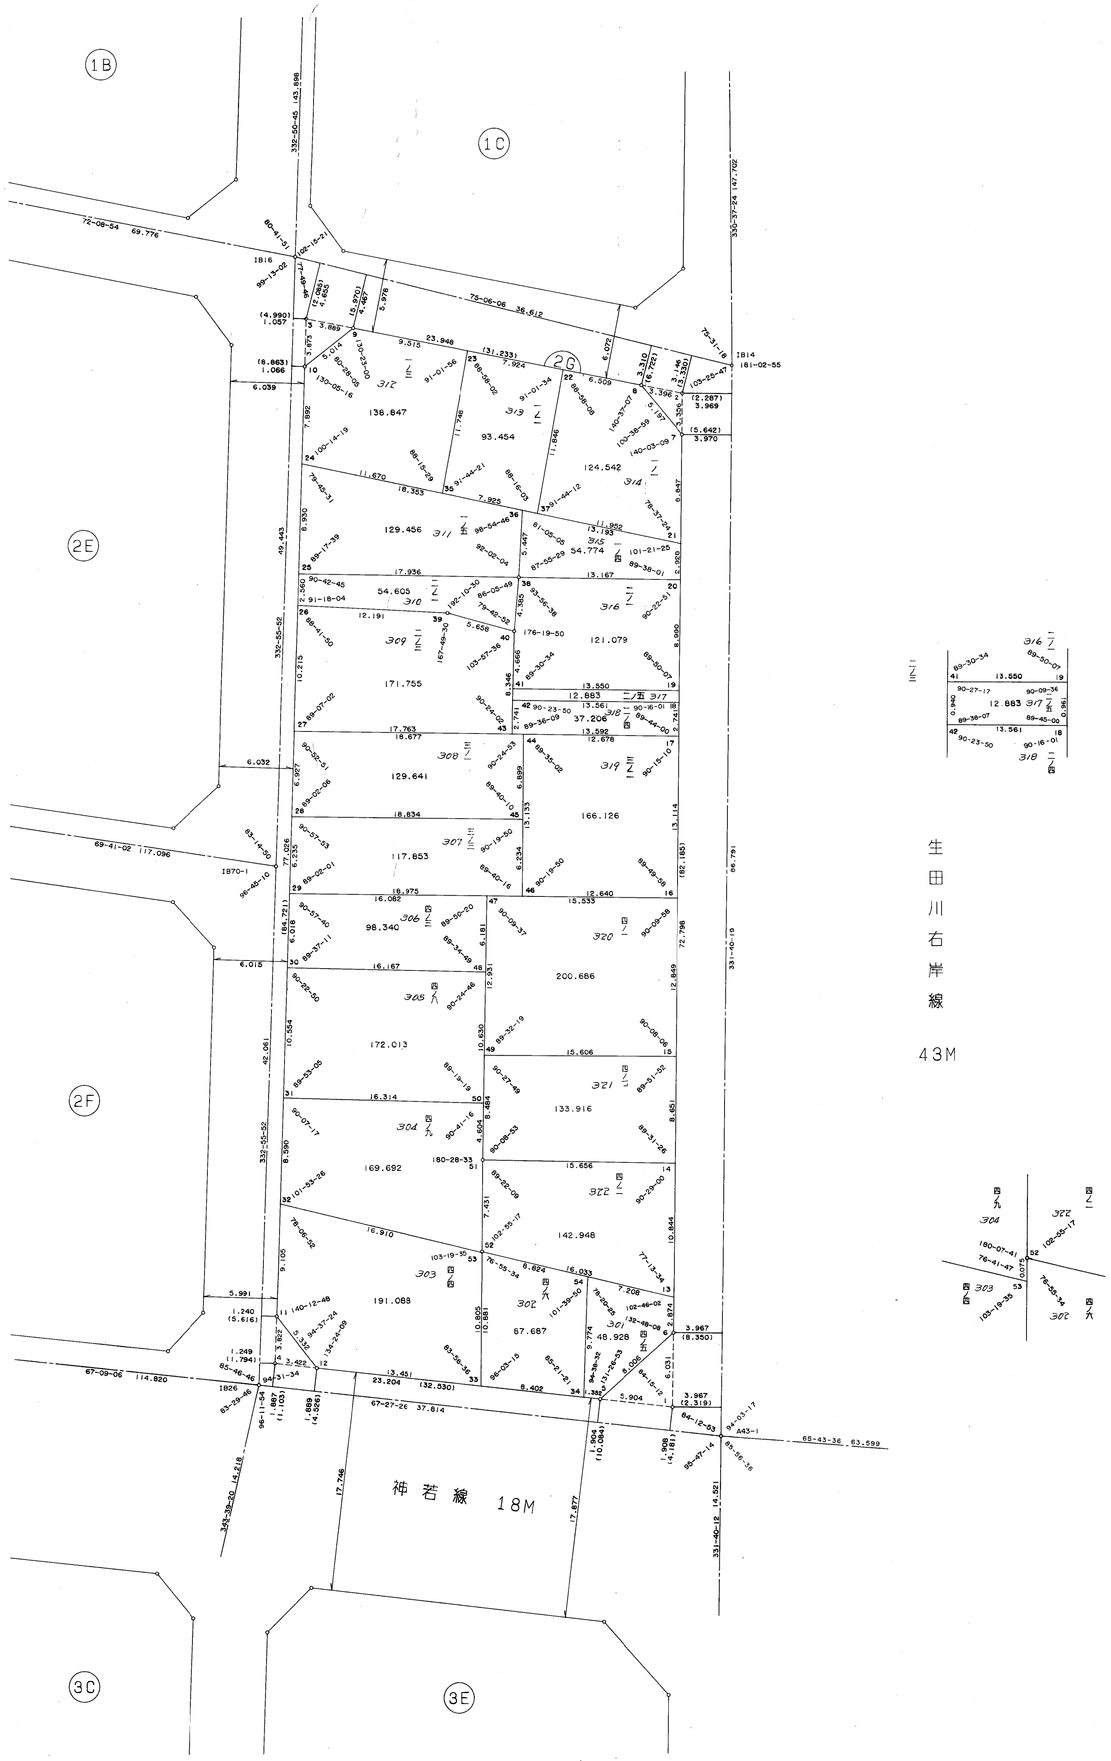

取扱注意
この資料は、土地区画整理事業に伴う各地点分筆の測量成果（日本測地系）ですので、あくまでも参考資料として取り扱ってください。

作成機関　昭和株式会社

計画機関　神戸市都市計画局