兵庫地区切戸換地区　　12街区画地確定測量原図

地番区域	神戸市兵庫区切戸町	番号		縮尺	1:250	平面直角座標系	第 V	作成年月日	昭和58年12月6日

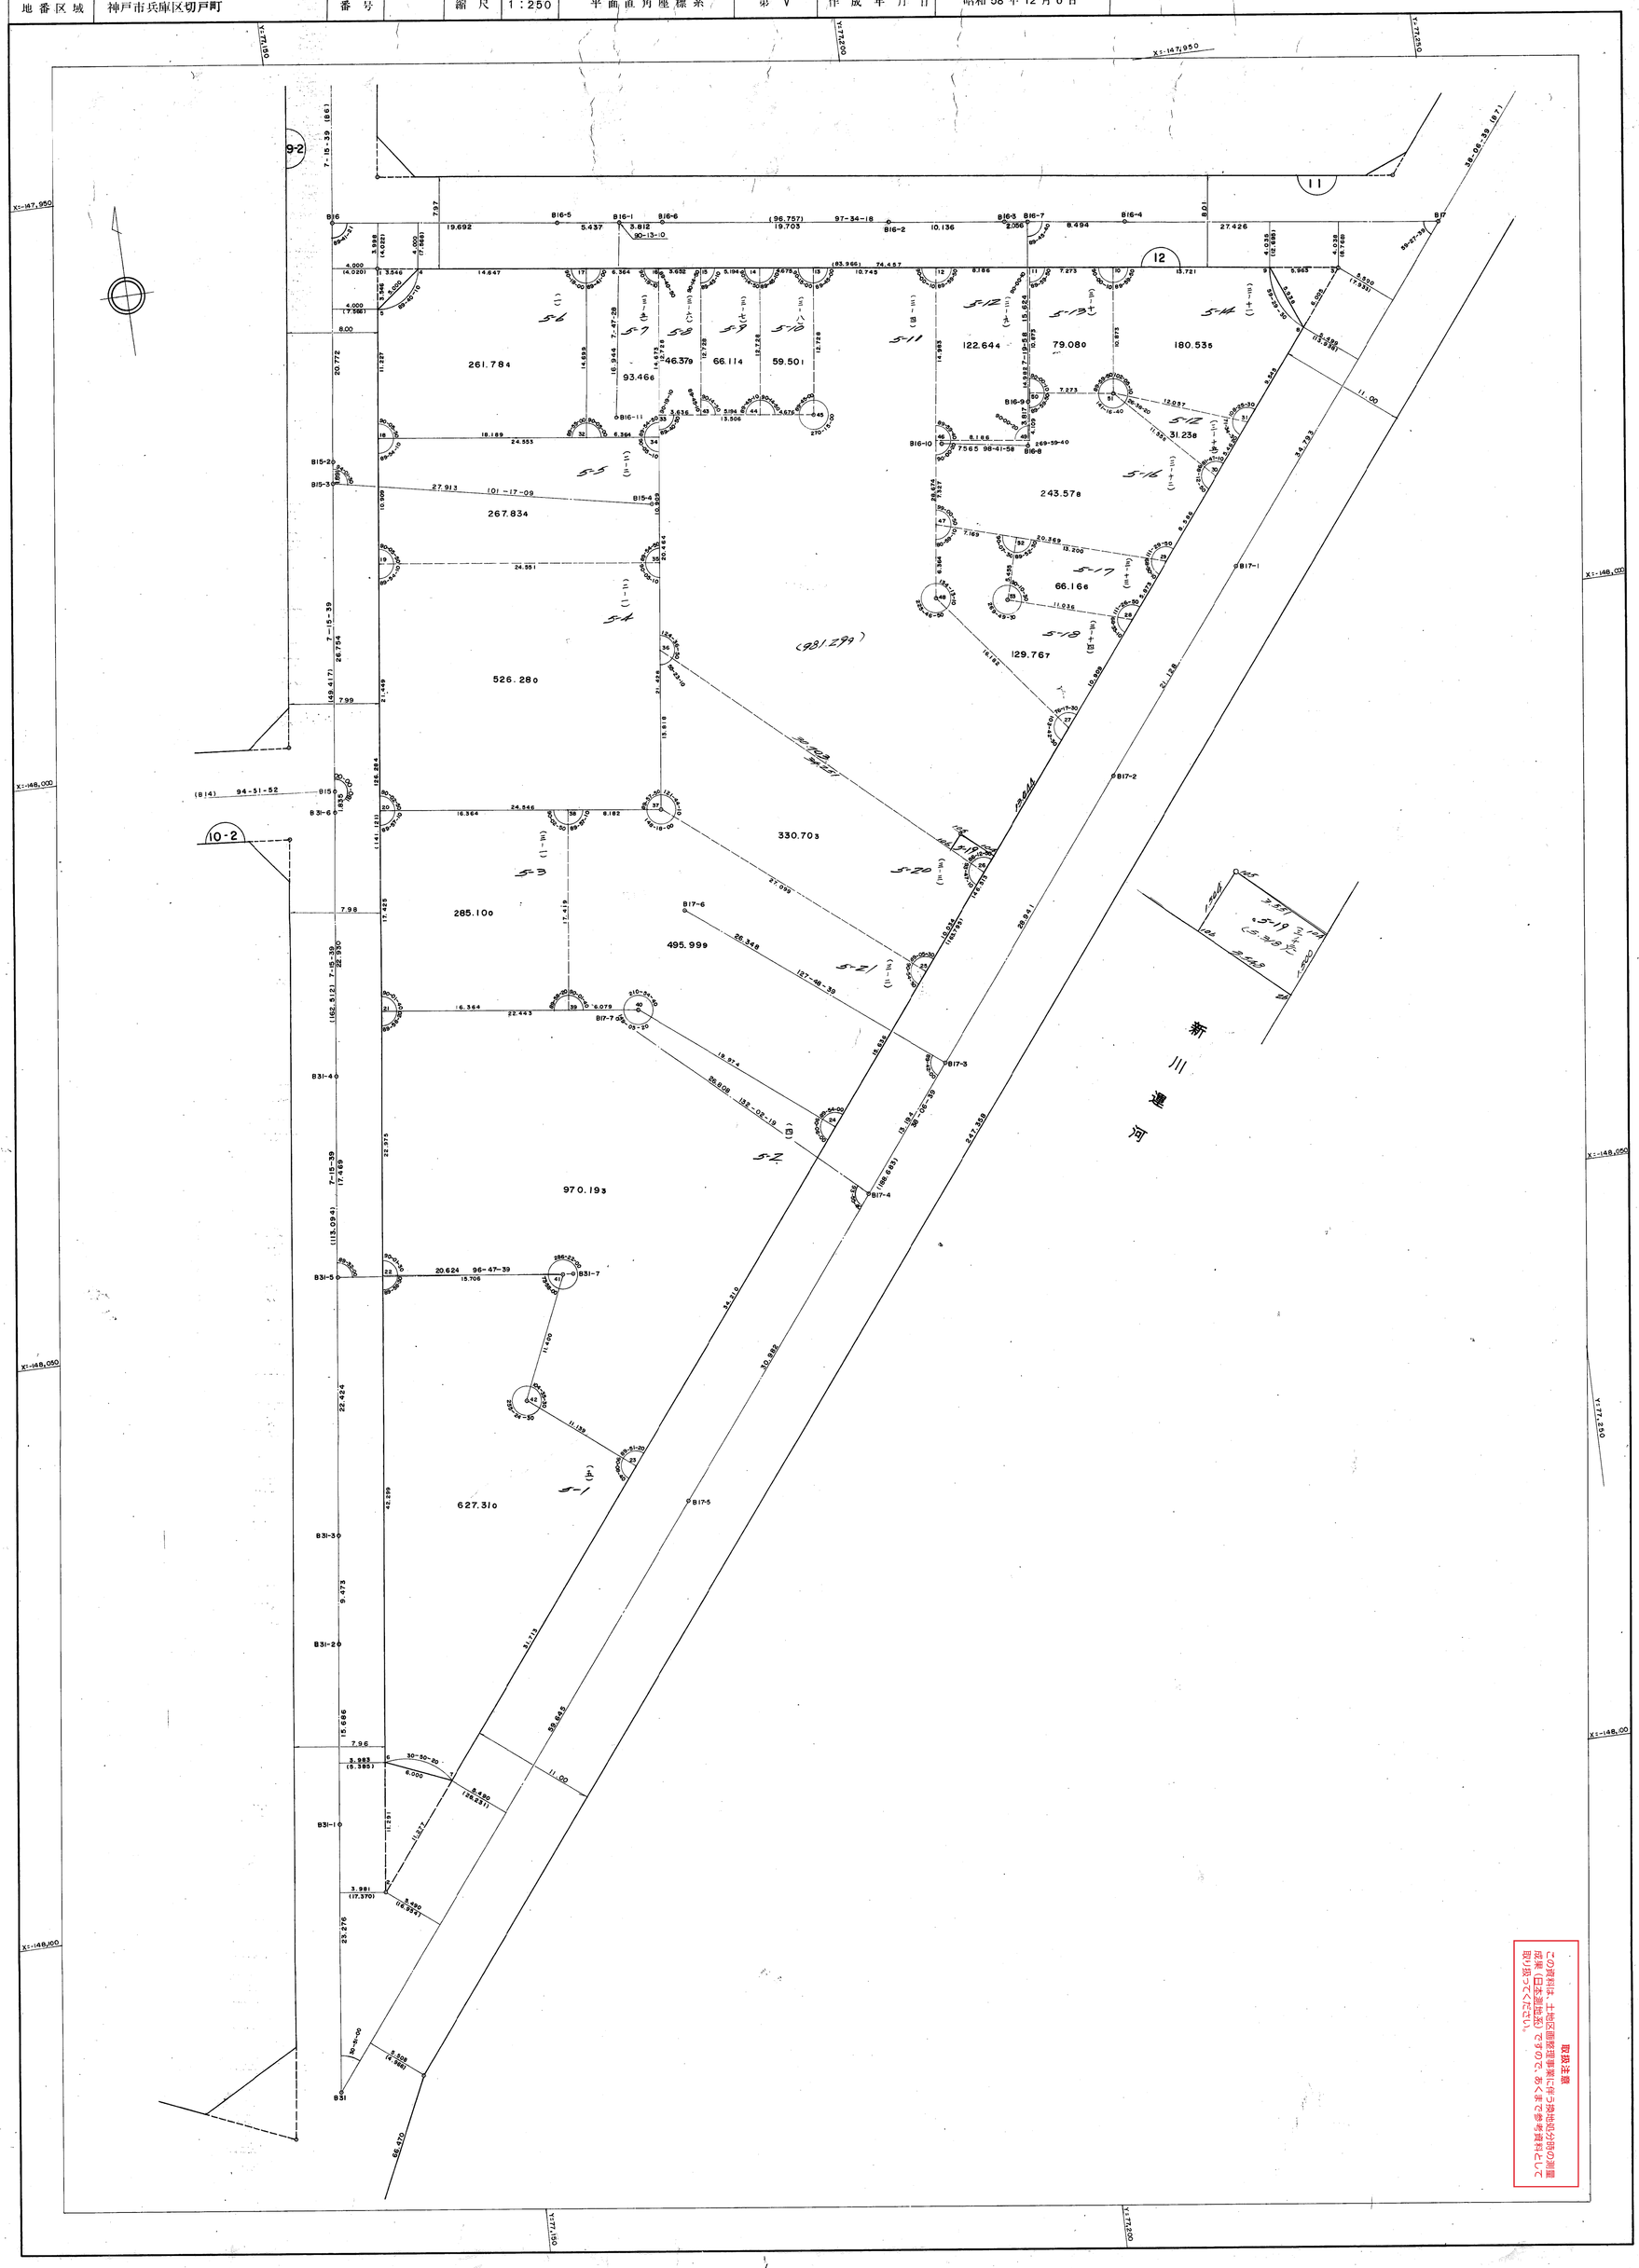

取扱注意

この地図は、土地区画整理事業に伴う換地処分前の測量図（旧法務局地図）ですので、あくまで参考資料として取り扱ってください。