

五郎池換地区街区確定図

—X-145,300—

—X-145,300—

—X-145,350—

—X-145,350—



—X-145,400—

—X-145,400—

林業建設株式会社監製

—X-145,450—

五郎池換地区街区確定図

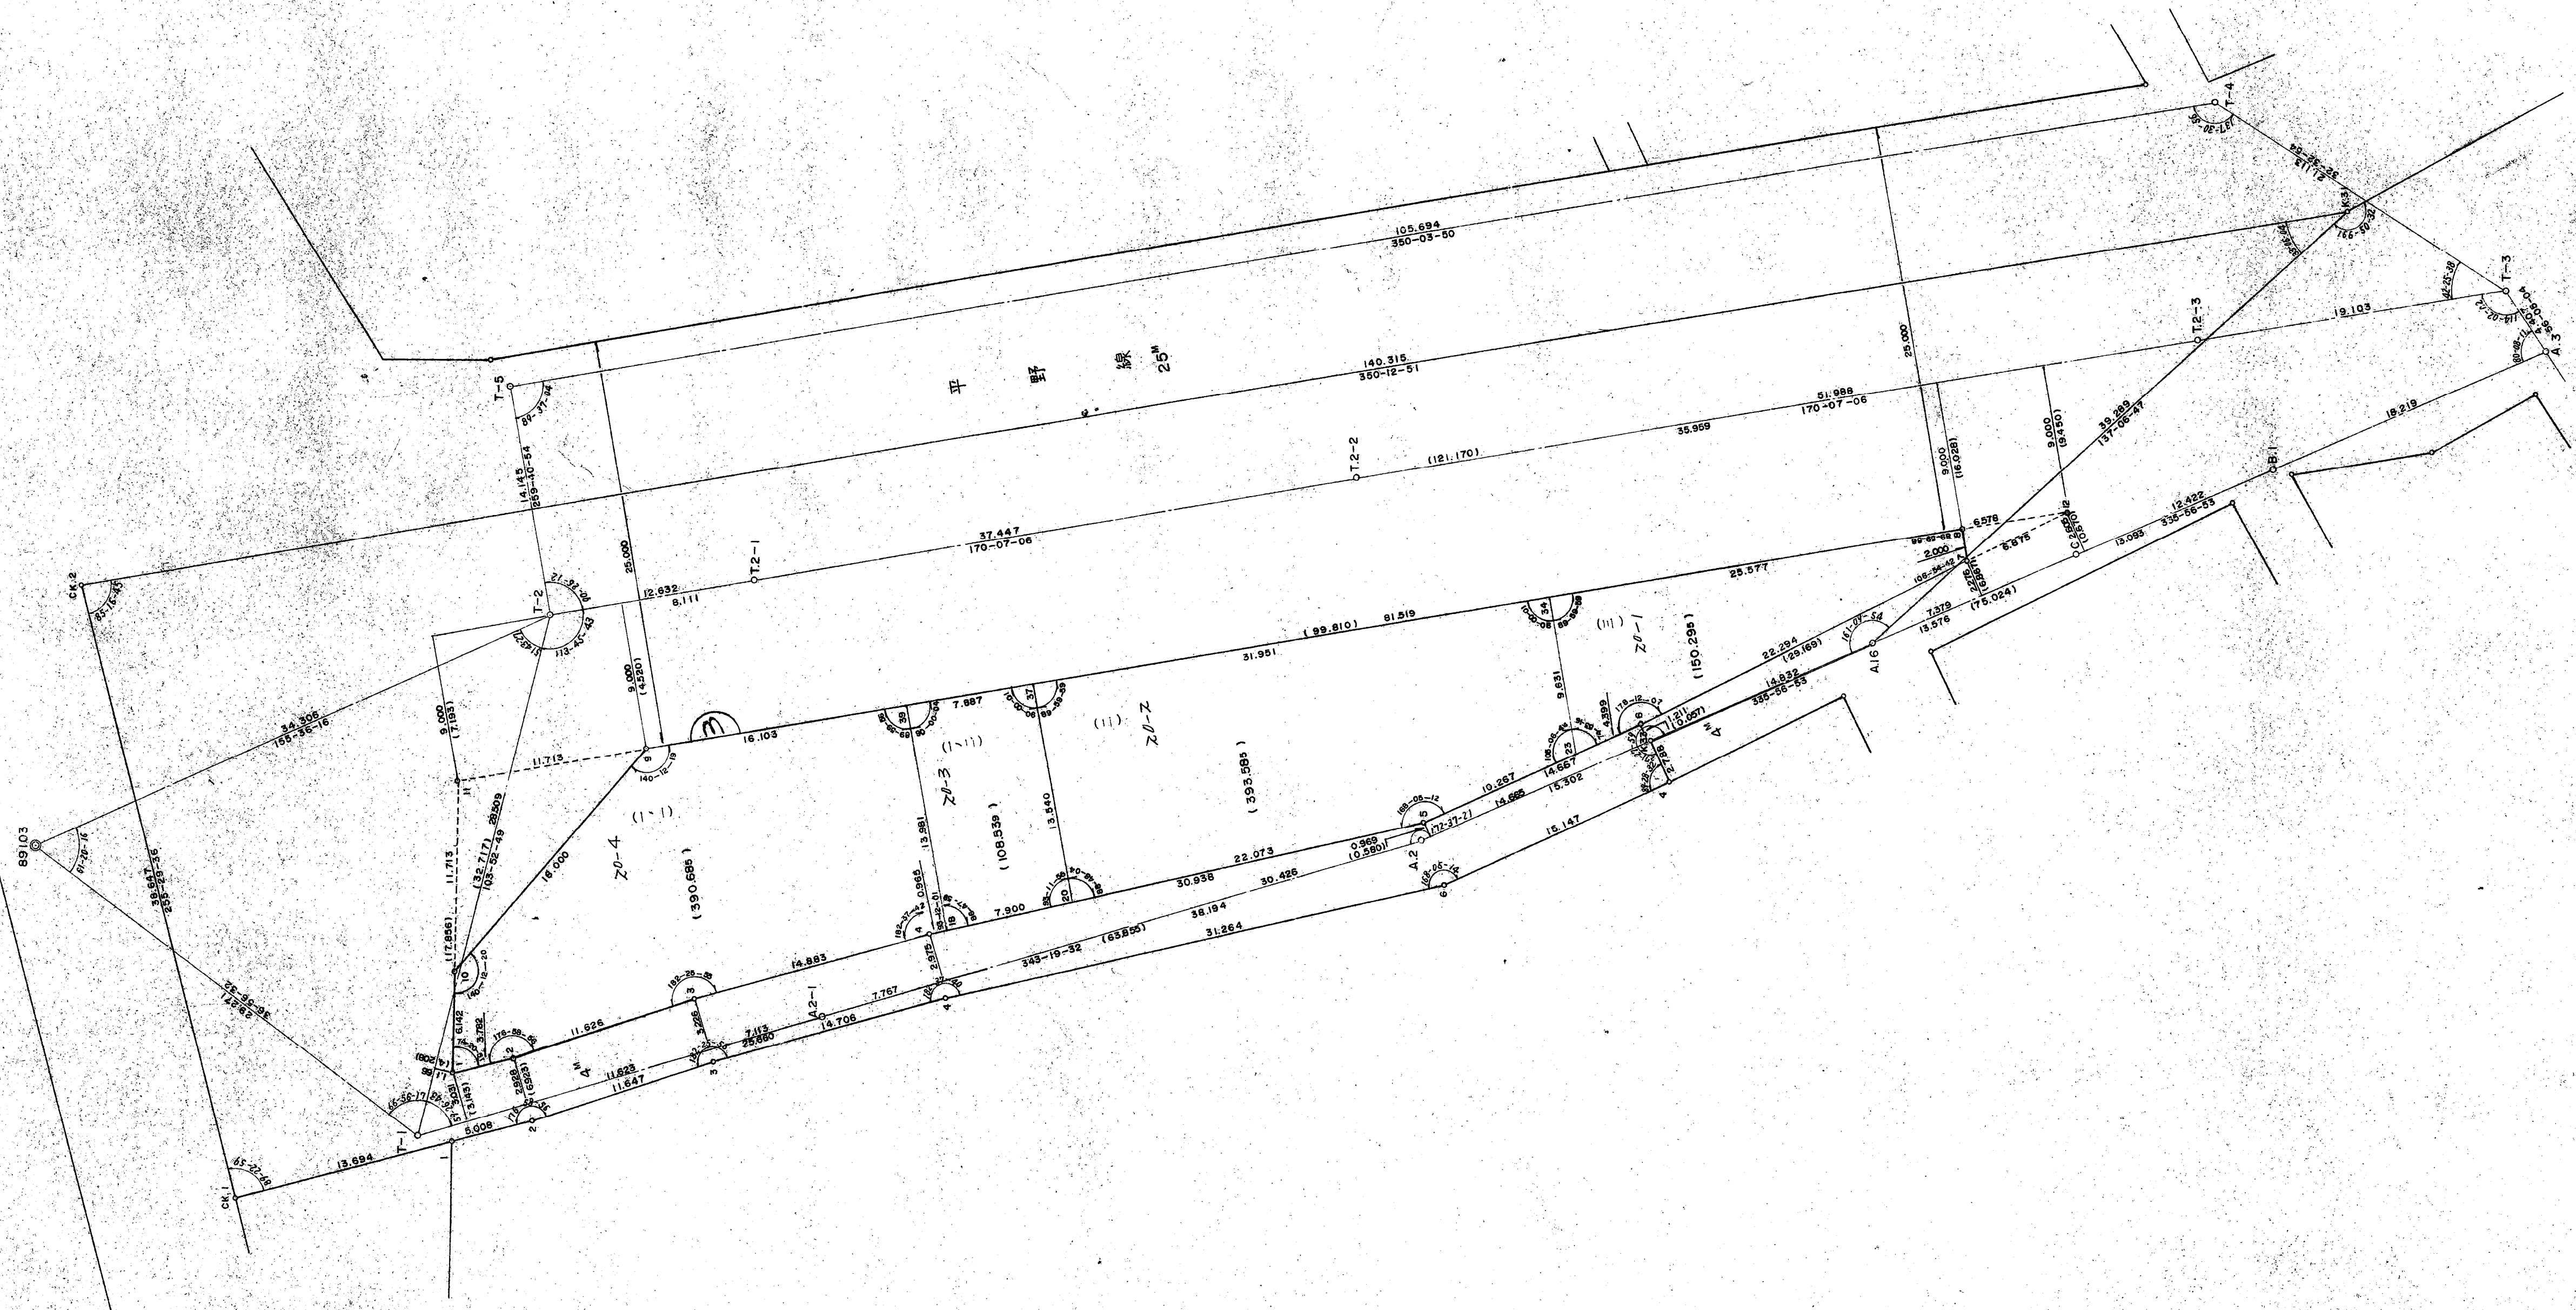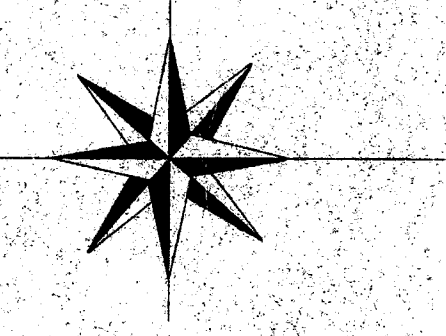

取扱注意
この資料は、土地区画整理事業に伴う換地前分時の測量
成果（日本測地系）ですので、あくまで参考資料として
取り扱ってください。

—X-76,690—

—X-76,700—