


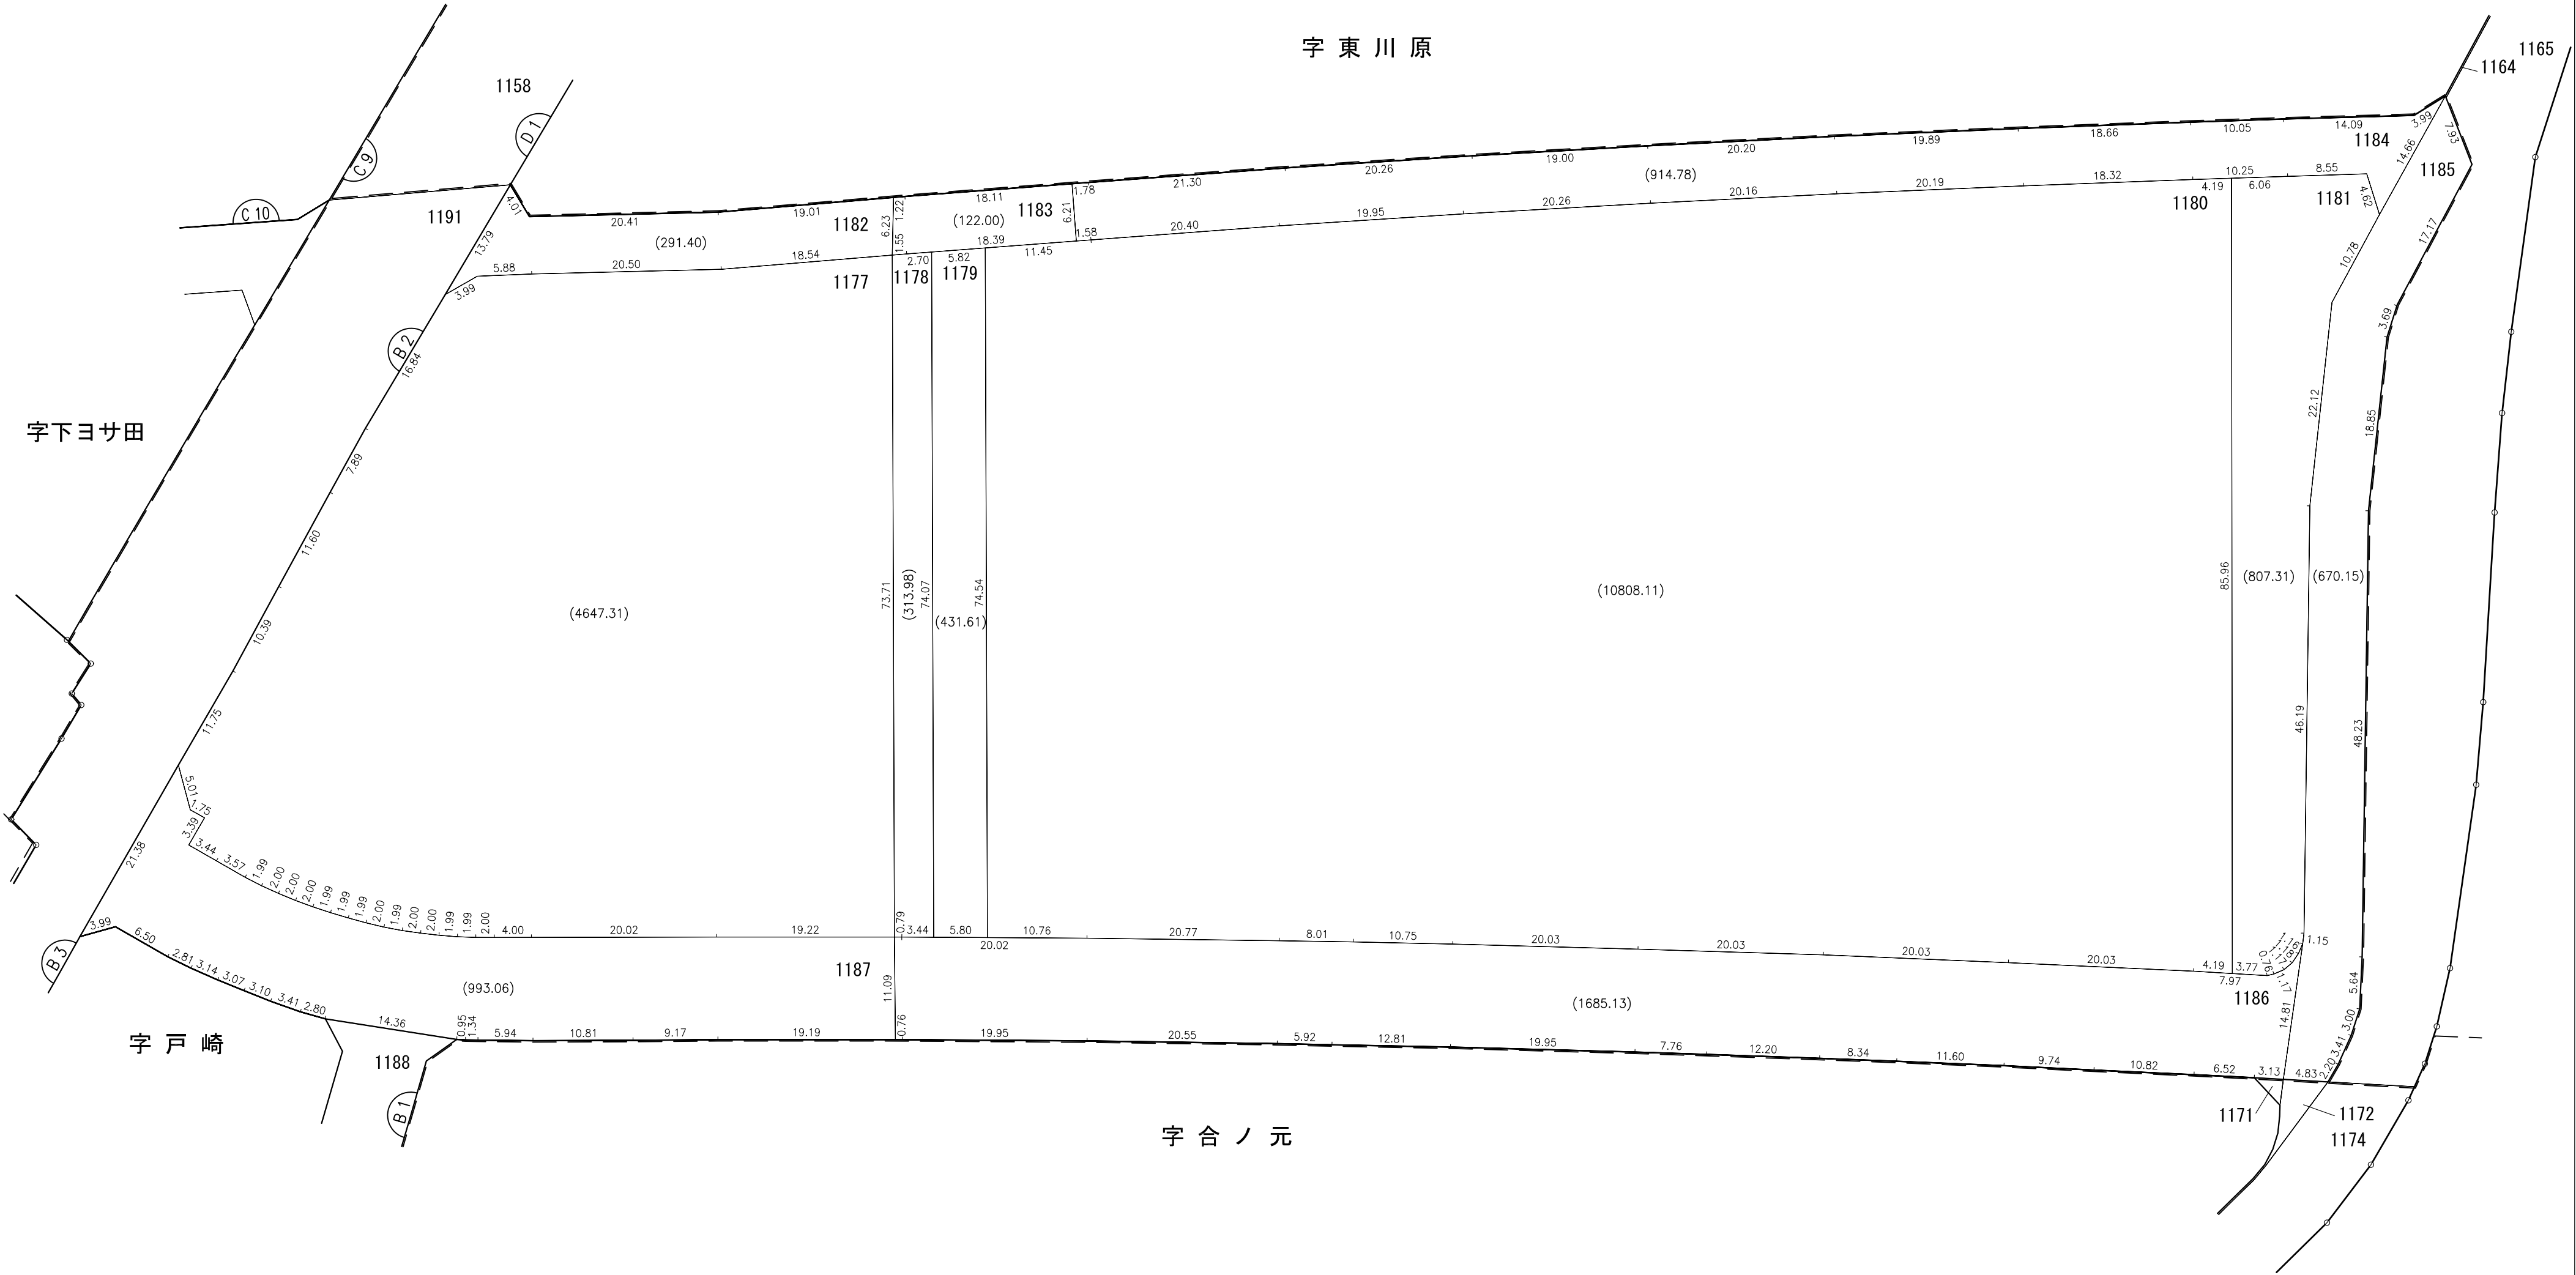

縮尺 1：500

換 地 図 兼 確 定 図

神戸市北区八多町中字戸崎の一部（B 2街区）



凡 例	
	施 行 地 区 界
	町・大 字 界
	小 字 界