


換地図 兼 確定図

この換地図兼確定図は昭和61年2月13日の
換地処分時の図面です。

神戸市灘区赤坂通8丁目の一部



閲覧用

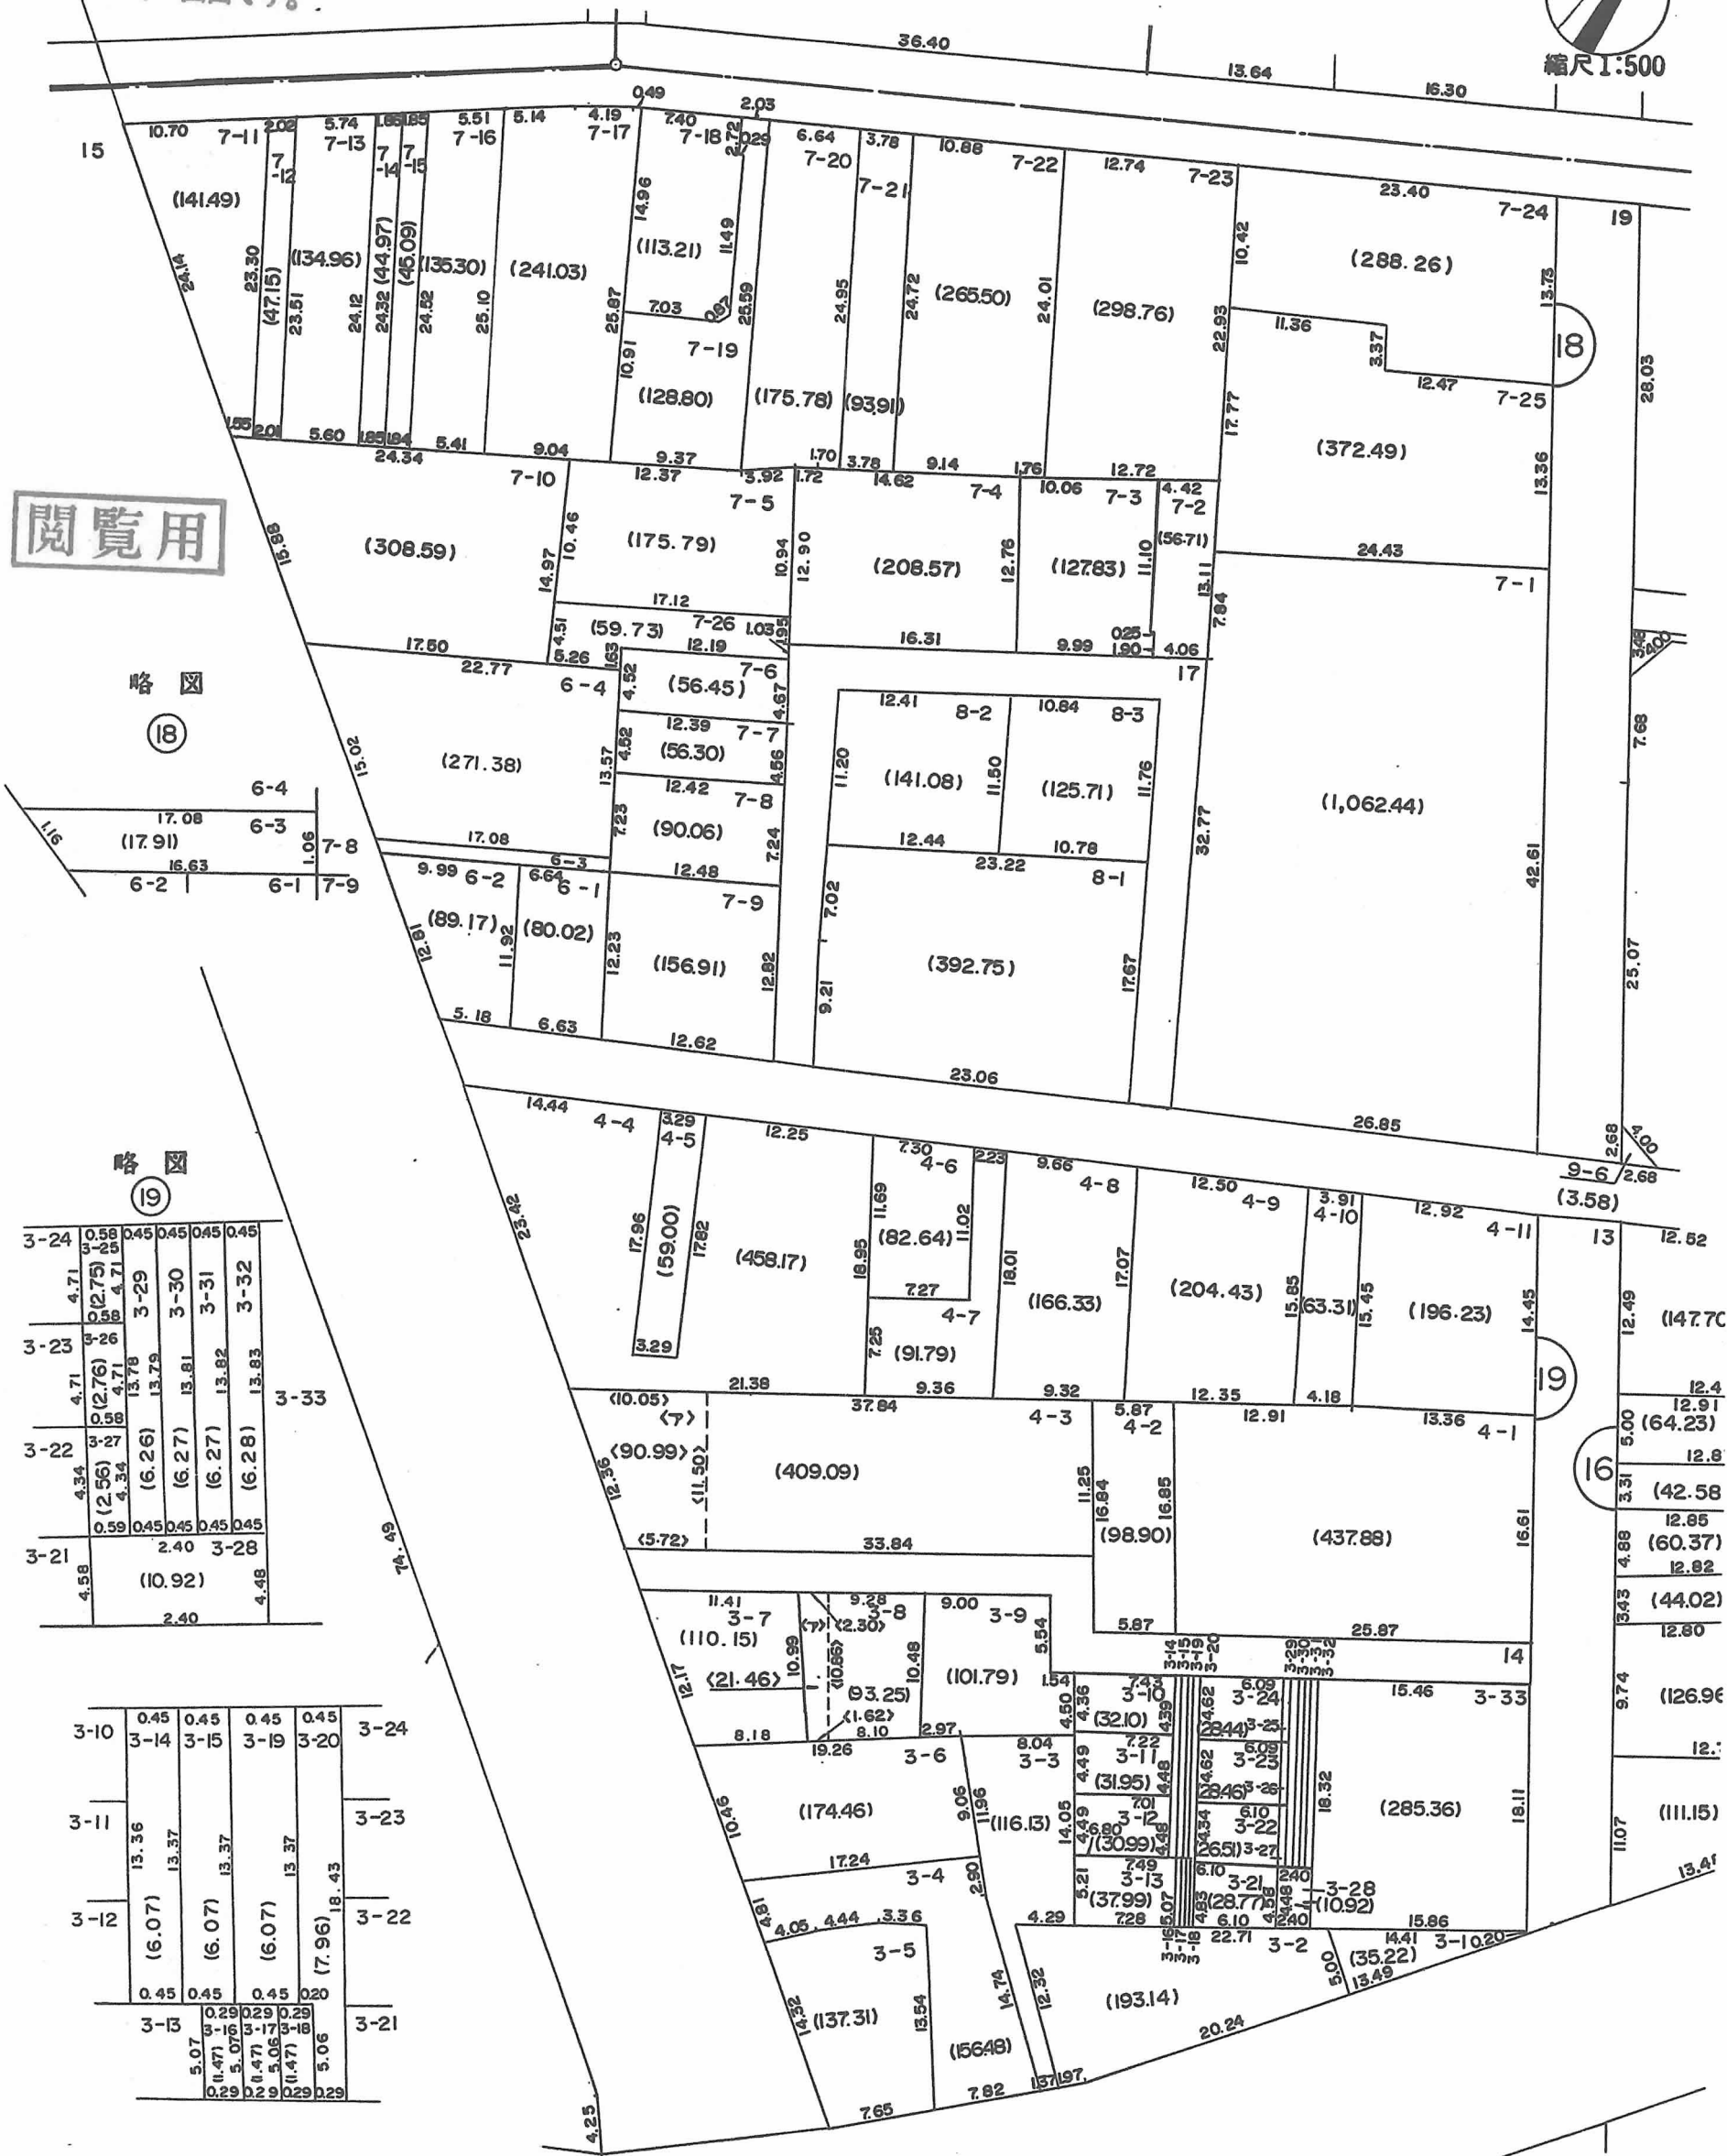

略図

3-24	0.58	0.45	0.45	0.45	0.45

略図

3-10	0.45	0.45	0.45	0.45	0.45
○印が換地です

地積は㎡・辺長はmです