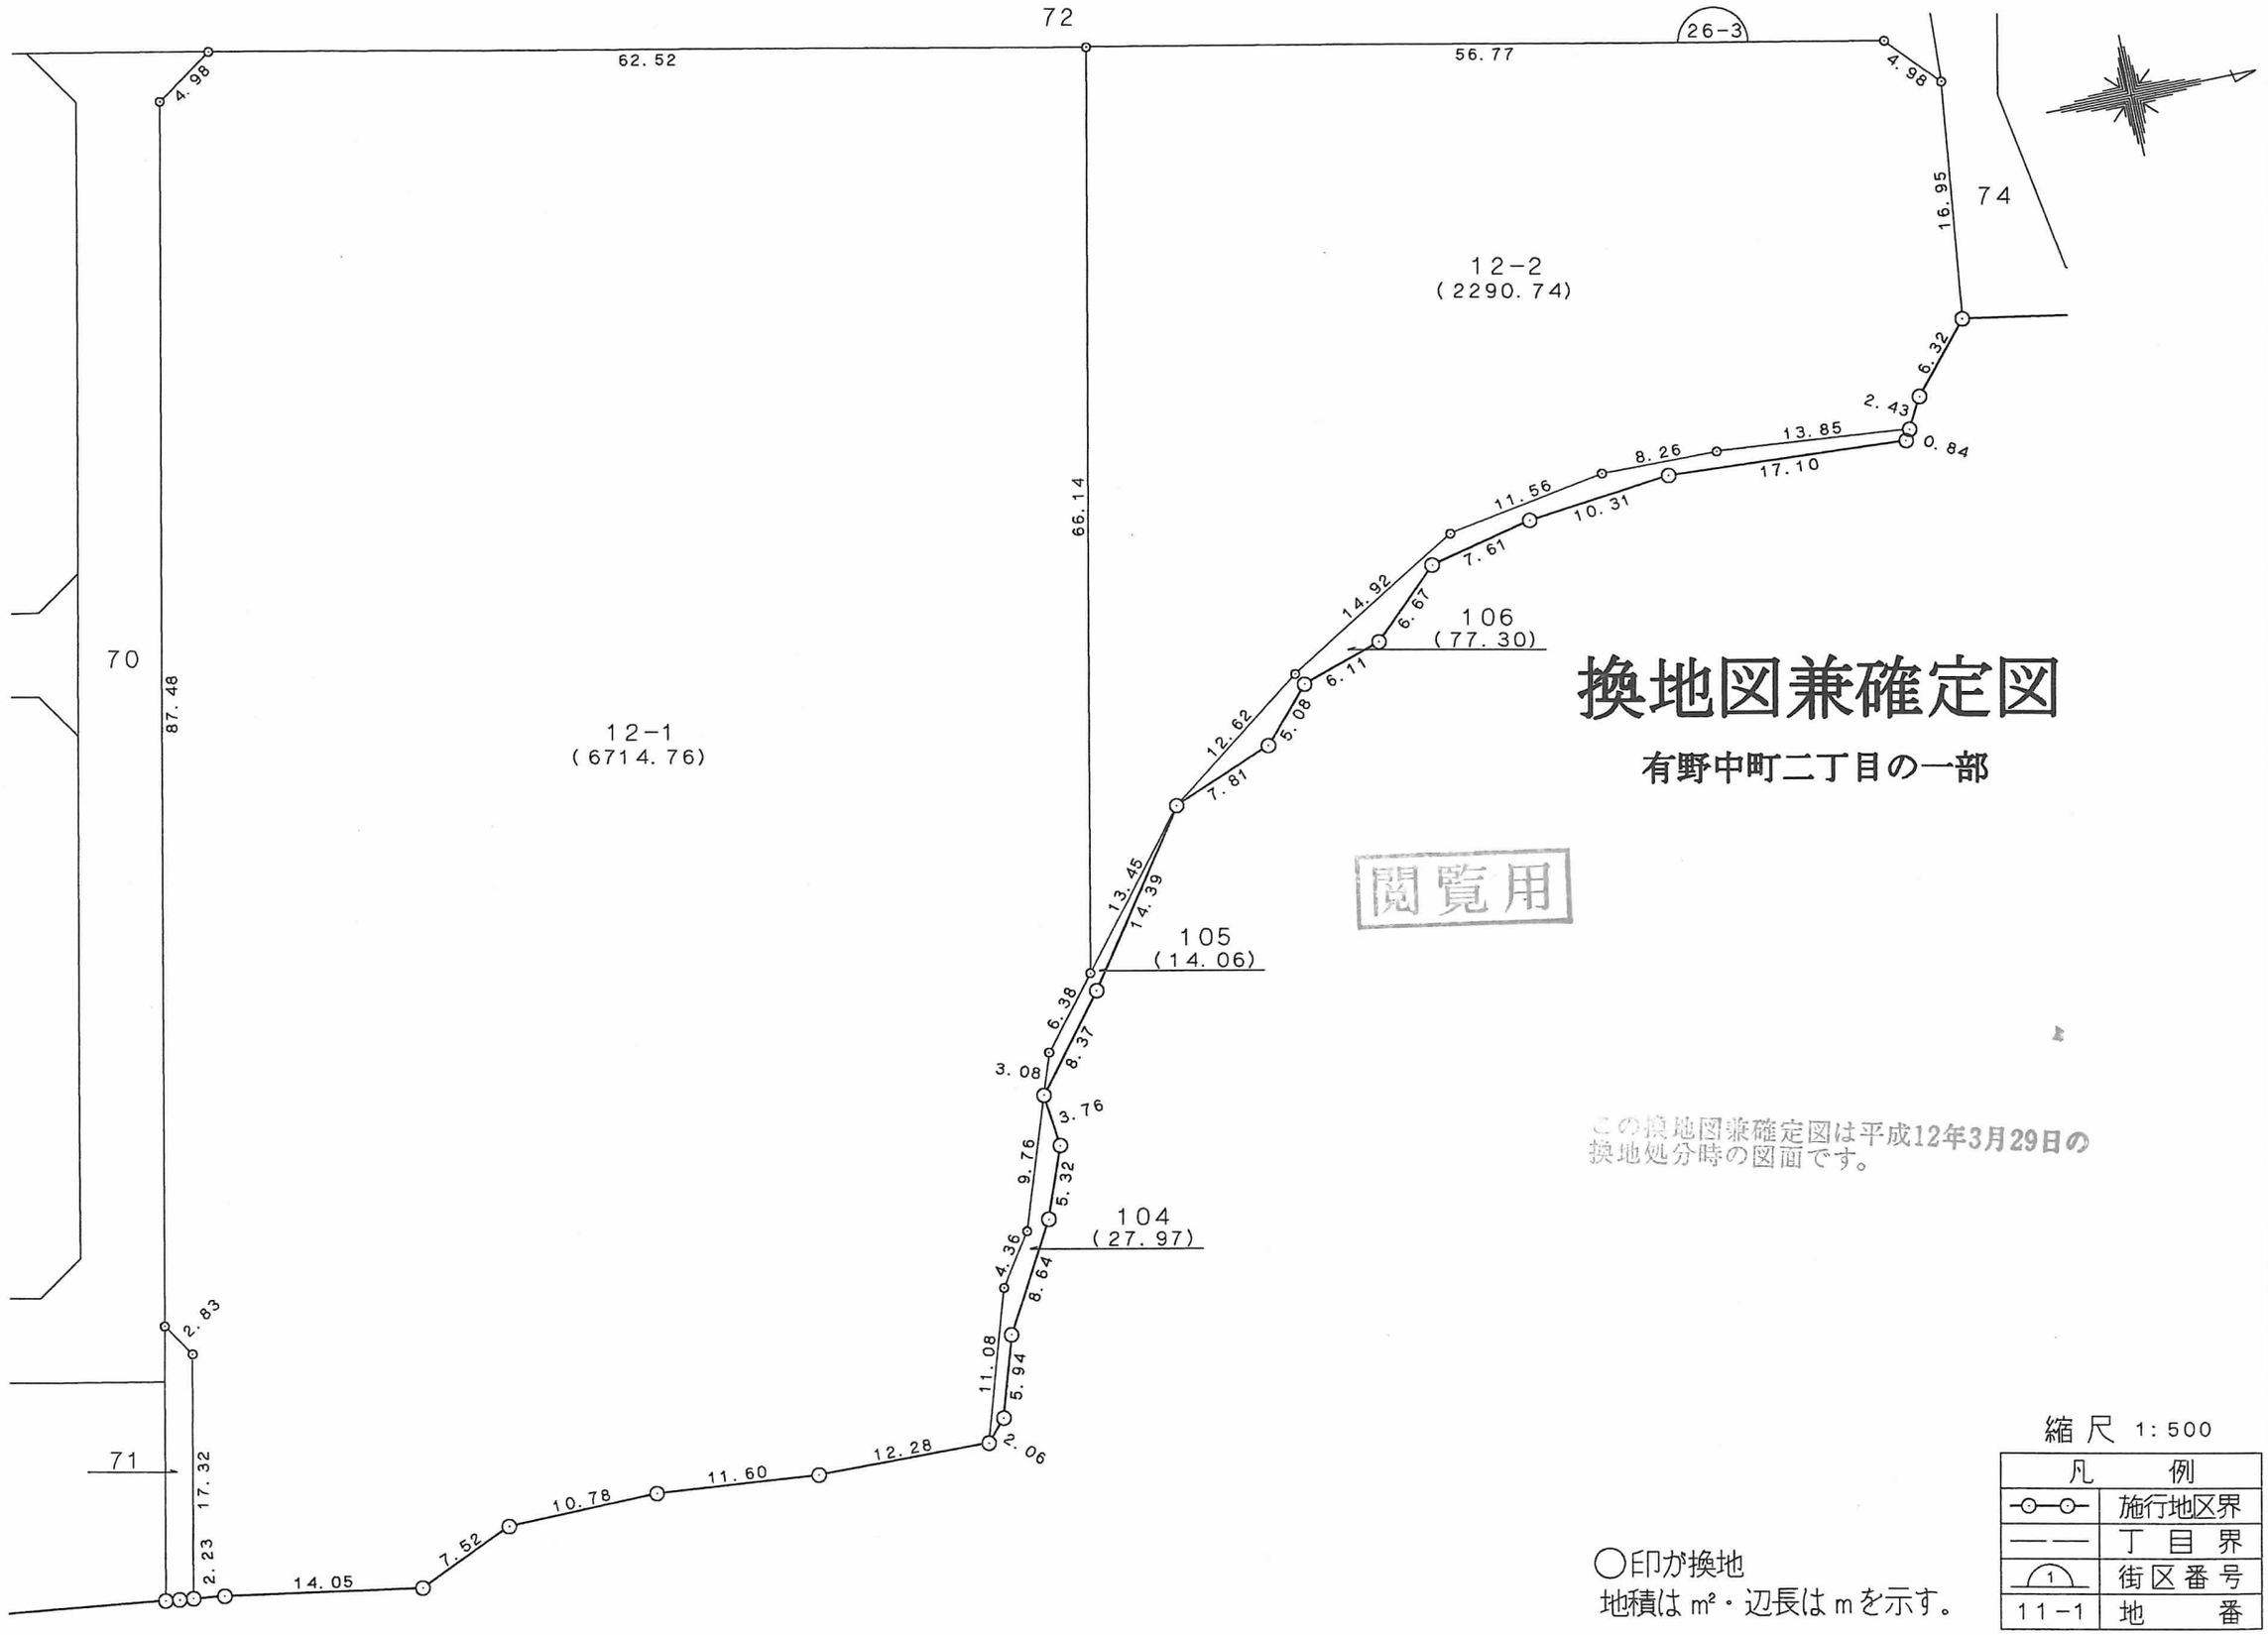
72
62.52
56.77
26-3
4.98
4.98
16.95
74
12-2
(2290.74)
6.32
2.43
0.84
13.85
17.10
8.26
10.31
11.56
7.61
14.92
6.67
106
(77.30)
6.11
12.62
5.08
7.81
13.45
14.39
105
(14.06)
6.38
8.37
3.08
3.76
9.76
5.32
104
(27.97)
4.36
8.64
11.08
5.94
2.06
12.28
11.60
10.78
7.52
14.05
2.23
17.32
2.83
71
70
87.48
12-1
(6714.76)
66.14
換地図兼確定図
有野中町二丁目の一部
閲覧用
この換地図兼確定図は平成12年3月29日の
換地処分時の図面です。
縮尺 1:500
凡例
施行地区界
丁目界
街区番号
11-1 地番
○印が換地
地積は m²・辺長は m を示す。