
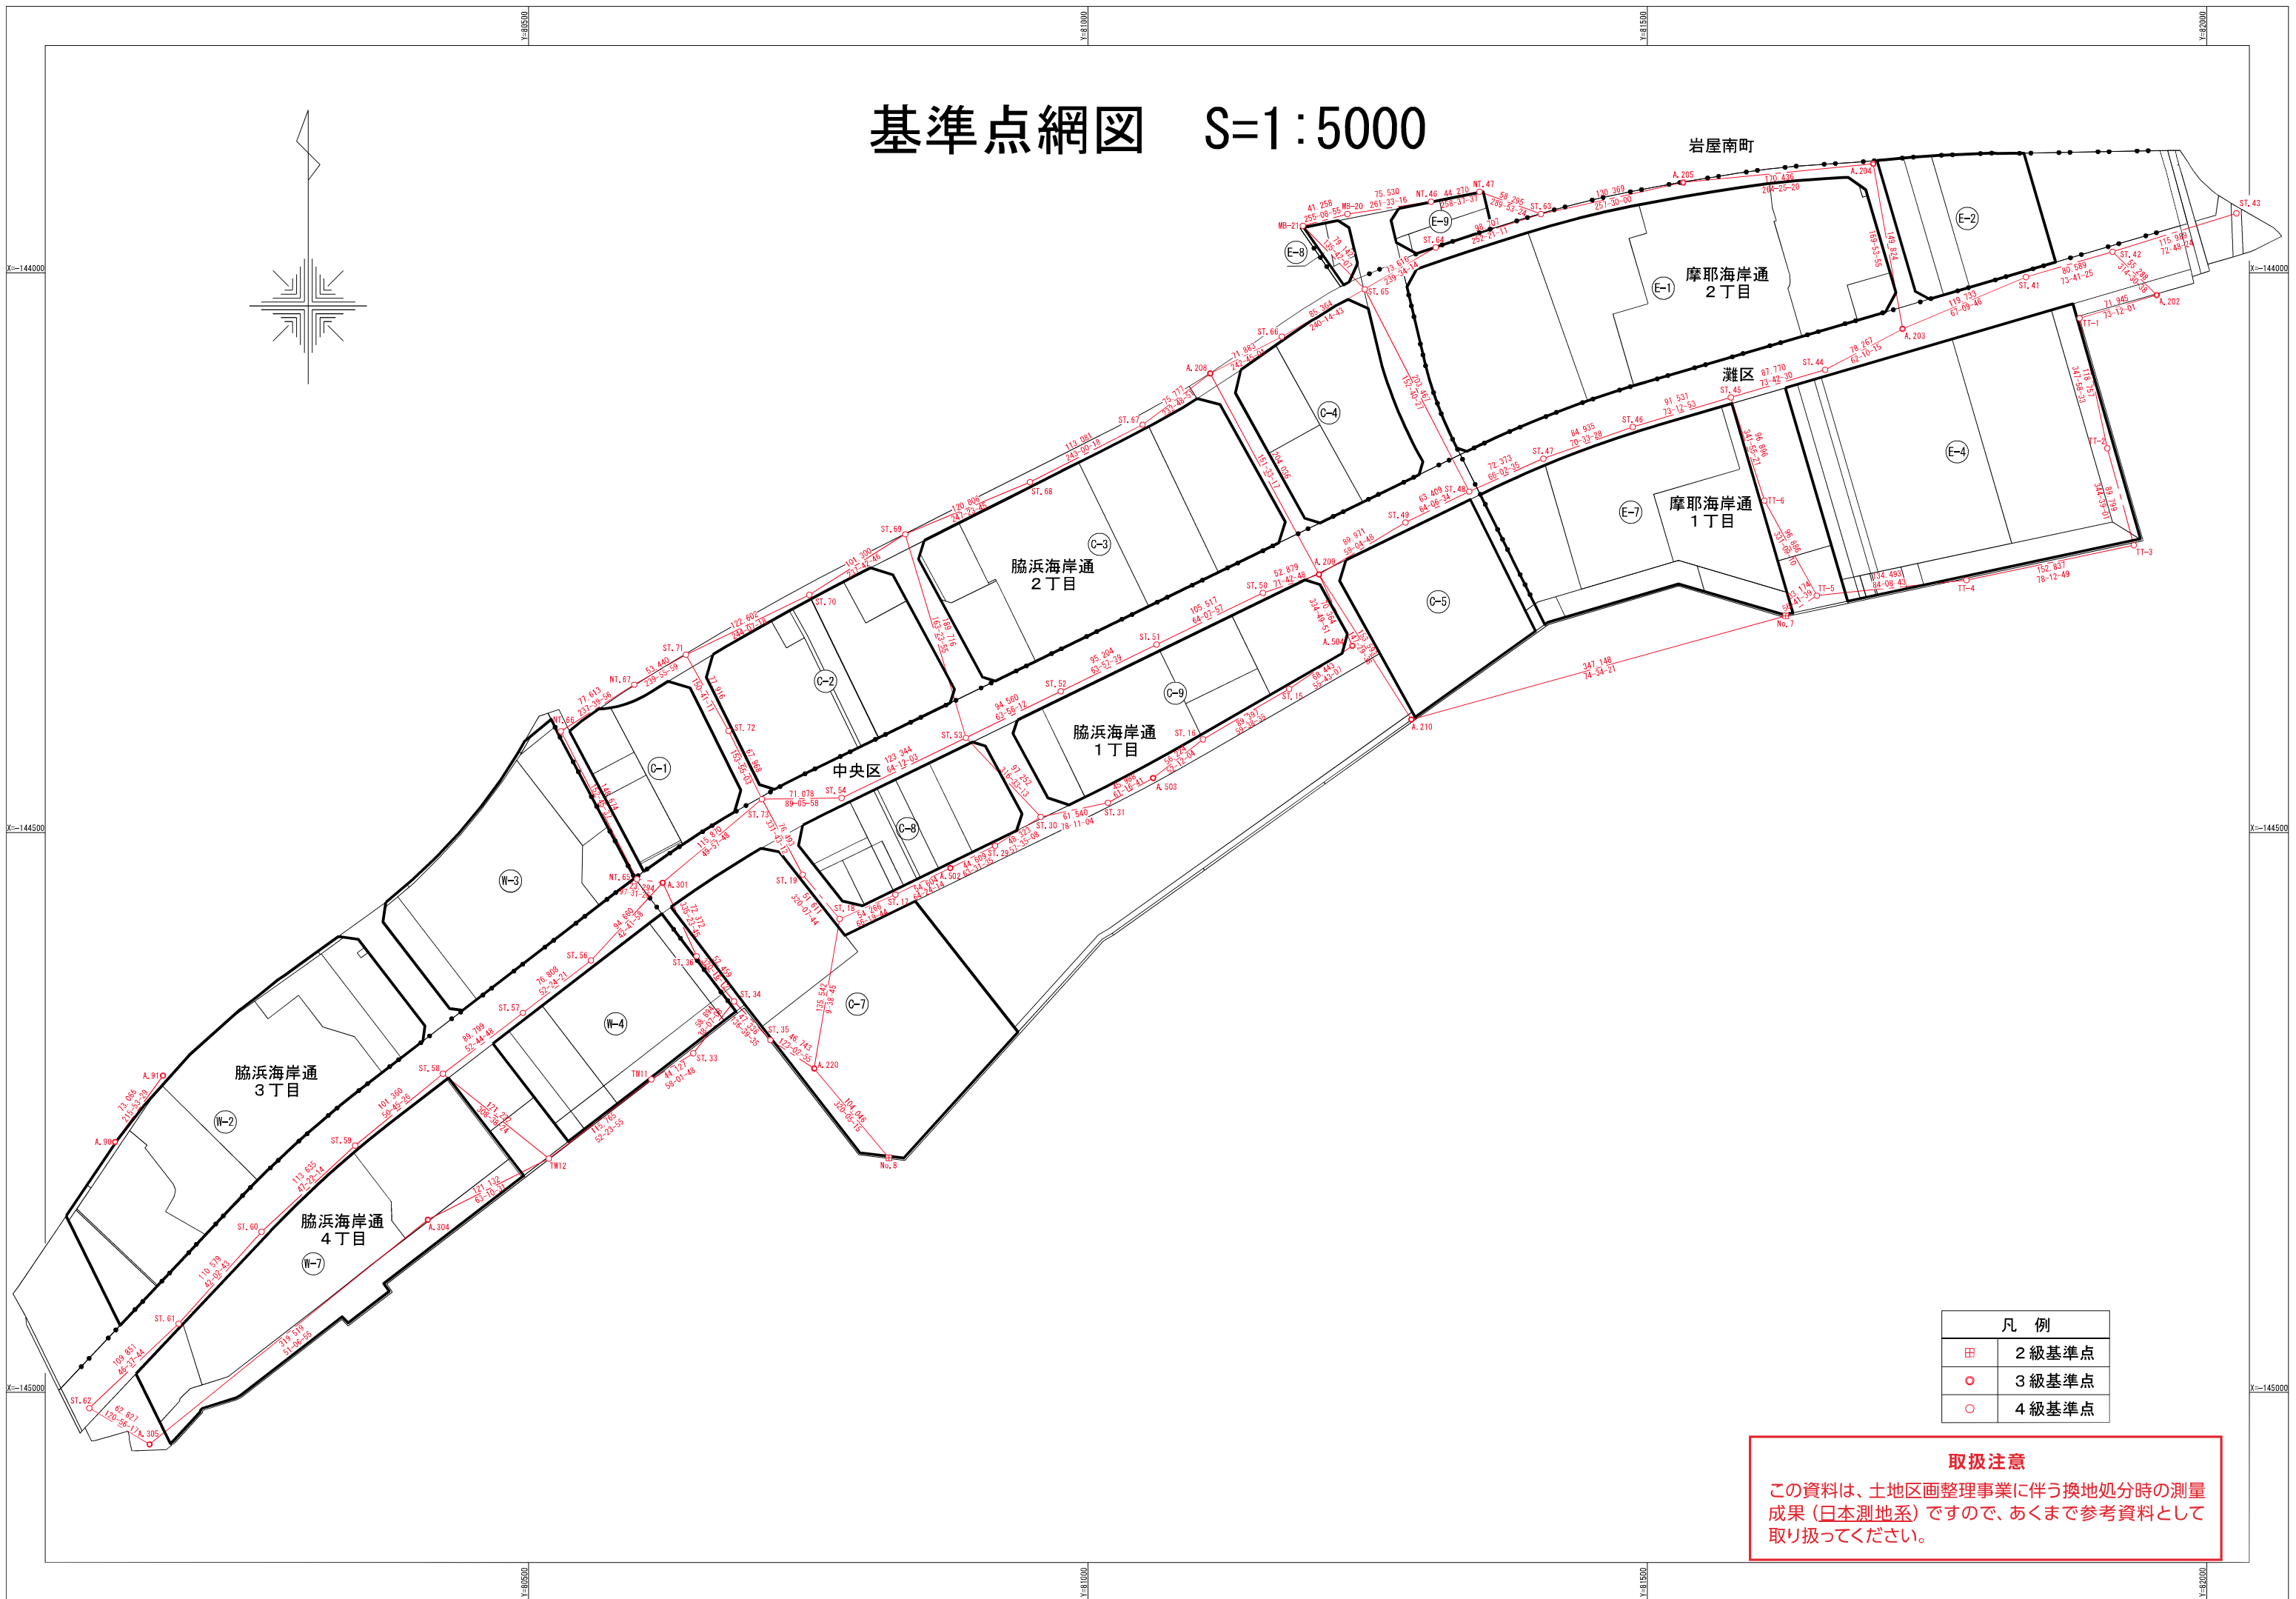


基準点網図 S=1:5000

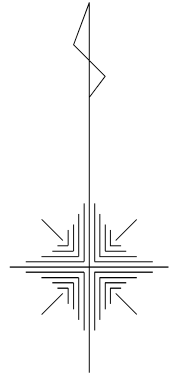

凡例	
田	2級基準点
○	3級基準点
○	4級基準点

取扱注意
 この資料は、土地区画整理事業に伴う換地処分時の測量成果(日本測地系)ですので、あくまで参考資料として取り扱ってください。

取扱注意

この資料は、土地区画整理事業に伴う換地処分時の測量成果（日本測地系）ですので、あくまで参考資料として取り扱ってください。

基準点座標リスト

点名	種別	X座標	Y座標	点名	種別	X座標	Y座標
No. 7	2級	-144306.604	81623.616	ST. 15	4級	-144371.656	81179.810
No. 8	2級	-144790.594	80822.055	ST. 16	4級	-144416.836	81102.670
A. 90	3級	-144776.355	80130.426	ST. 17	4級	-144555.375	80827.708
A. 91	3級	-144717.162	80173.261	ST. 18	4級	-144577.162	80778.008
A. 202	3級	-144019.909	81955.110	ST. 19	4級	-144537.551	80744.922
A. 203	3級	-144050.252	81727.990	ST. 29	4級	-144511.899	80916.884
A. 204	3級	-143902.750	81701.712	ST. 30	4級	-144485.996	80957.678
A. 205	3級	-143919.316	81532.083	ST. 31	4級	-144473.395	81017.914
A. 208	3級	-144090.019	81109.252	ST. 33	4級	-144697.204	80647.274
A. 209	3級	-144269.422	81206.438	ST. 34	4級	-144650.870	80683.629
A. 210	3級	-144398.952	81288.977	ST. 35	4級	-144685.297	80716.117
A. 220	3級	-144710.788	80755.297	ST. 35	4級	-144685.297	80716.117
A. 301	3級	-144544.725	80619.967	ST. 36	4級	-144610.526	80650.099
A. 304	3級	-144845.866	80410.025	ST. 41	4級	-144003.782	81838.337
A. 305	3級	-145046.446	80161.308	ST. 42	4級	-143981.150	81915.683
A. 502	3級	-144531.785	80876.953	ST. 43	4級	-143946.864	82026.489
A. 503	3級	-144451.295	81058.244	ST. 44	4級	-144086.790	81658.775
A. 504	3級	-144333.105	81236.363	ST. 45	4級	-144111.412	81574.529
				ST. 46	4級	-144137.845	81486.898
				ST. 47	4級	-144166.116	81406.806
				ST. 48	4級	-144195.503	81340.668
				ST. 49	4級	-144223.191	81283.623
				ST. 50	4級	-144286.014	81156.229
				ST. 51	4級	-144332.050	81061.284
				ST. 52	4級	-144373.843	80975.744
				ST. 53	4級	-144415.389	80890.800
				ST. 54	4級	-144469.071	80779.750
				ST. 56	4級	-144614.293	80555.773
				ST. 57	4級	-144661.151	80494.914
				ST. 58	4級	-144715.510	80423.437
				ST. 59	4級	-144779.631	80344.937
				ST. 60	4級	-144856.591	80261.330
				ST. 61	4級	-144938.709	80187.273
				ST. 62	4級	-145014.146	80107.420
				ST. 63	4級	-143947.533	81404.804
				ST. 64	4級	-143977.456	81310.742
				ST. 65	4級	-144014.741	81247.266
				ST. 66	4級	-144057.106	81173.157
				ST. 67	4級	-144135.819	81048.882
				ST. 68	4級	-144187.148	80948.122
				ST. 68	4級	-144187.148	80948.122
				ST. 69	4級	-144233.581	80836.596
				ST. 70	4級	-144287.692	80750.959
				ST. 71	4級	-144341.203	80640.651
				ST. 72	4級	-144409.142	80678.798
				ST. 73	4級	-144470.188	80708.681
				NT. 46	4級	-143936.430	81306.585
				NT. 47	4級	-143927.700	81349.986
				NT. 65	4級	-144541.675	80596.874
				NT. 66	4級	-144409.489	80528.824
				NT. 67	4級	-144367.977	80594.402
				TT-1	4級	-144040.703	81886.236
				TT-2	4級	-144156.854	81910.976
				TT-3	4級	-144243.450	81934.747
				TT-4	4級	-144274.669	81785.132
				TT-5	4級	-144288.388	81651.341
				TT-6	4級	-144203.525	81604.596
				MB-20	4級	-143947.523	81231.874
				MB-21	4級	-143958.098	81191.994
				TW11	4級	-144720.568	80609.840
				TW12	4級	-144791.204	80518.122

取扱注意

この資料は、土地区画整理事業に伴う換地処分時の測量成果（日本測地系）ですので、あくまで参考資料として取り扱ってください。

面積（座標法）計算書

地番： 21-1

測点名	[1] X(i)	[2] X(i+1)-X(i-1)	[3] Y(i)	[4] Y(i+1)-Y(i-1)	[2]*[3]	[1]*[4]	方向角	夾角	距離
E-8-5	-143995.453	-22.115	81217.636	-1.429	-1796128.020140	205769.502337	145-08-47	83-14-00	18.970
E-8-1	-144011.020	-12.935	81228.477	15.773	-1050690.349995	-2271485.818460	61-54-47	96-46-00	5.590
E-8-2	-144008.388	19.315	81233.409	12.453	1569023.294835	-1793336.455764	24-16-00	142-21-13	18.300
E-8-3	-143991.705	23.756	81240.930	5.839	1929959.533080	-840767.565495	346-37-24	142-21-24	7.270
E-8-7	-143984.632	2.800	81239.248	-11.024	227469.894400	1587286.583168	245-25-15	78-47-51	10.273
E-8-6	-143988.905	-10.821	81229.906	-21.612	-878988.812826	3111888.214860	241-54-47	176-29-32	13.908
合計				倍面積	645.539354	-645.539354			74.311
				面積	322.769	322.769			
				坪数	97.63	97.63			

取扱注意

この資料は、土地区画整理事業に伴う換地処分時の測量成果（日本測地系）ですので、あくまで参考資料として取り扱ってください。

面積（座標法）計算書

地番： 21-2

測点名	[1] X(i)	[2] X(i+1)-X(i-1)	[3] Y(i)	[4] Y(i+1)-Y(i-1)	[2]*[3]	[1]*[4]	方向角	夾角	距離
K-82-3	-143959.627	-39.712	81192.688	5.436	-3224324.025856	-782564.532372	145-08-53	66-24-42	43.657
E-8-5	-143995.453	-34.632	81217.636	27.185	-2812729.169952	-3914516.389805	61-54-32	96-45-39	2.536
E-8-8	-143994.259	39.712	81219.873	-5.436	3225403.596576	782752.791924	348-44-02	106-49-30	39.275
E-8-9	-143955.741	34.632	81212.200	-27.185	2812540.910400	3913436.819085	258-44-11	90-00-09	19.895
合計				倍面積	891.311168	-891.311168			105.363
				面積	445.655	445.655			
				坪数	134.81	134.81			

取扱注意

この資料は、土地区画整理事業に伴う換地処分時の測量成果（日本測地系）ですので、あくまで参考資料として取り扱ってください。

面積（座標法）計算書

地番： 21-3

測点名	[1] X(i)	[2] X(i+1)-X(i-1)	[3] Y(i)	[4] Y(i+1)-Y(i-1)	[2]*[3]	[1]*[4]	方向角	夾角	距離
E-8-11	-143982.999	-22.479	81217.630	25.523	-1825691.104770	-3674878.083477	76-37-16	87-53-15	20.654
E-8-10	-143978.220	23.121	81237.723	15.730	1878297.393483	-2264777.400600	346-37-11	89-59-55	18.854
E-8-4	-143959.878	24.715	81233.360	-14.299	2007682.492400	2058482.295522	302-40-35	136-03-24	11.804
K-82-2	-143953.505	4.137	81223.424	-21.160	336021.305088	3046056.165800	258-44-00	136-03-25	11.445
E-8-9	-143955.741	-29.494	81212.200	-5.794	-2395272.626800	834079.563354	168-44-01	90-00-01	27.794
合計				倍面積	1037.459401	-1037.459401			90.551
				面積	518.729	518.729			
				坪数	156.91	156.91			

取扱注意

この資料は、土地区画整理事業に伴う換地処分時の測量成果（日本測地系）ですので、あくまで参考資料として取り扱ってください。

面積（座標法）計算書

地番： 21-4

測点名	[1] X(i)	[2] X(i+1)-X(i-1)	[3] Y(i)	[4] Y(i+1)-Y(i-1)	[2]*[3]	[1]*[4]	方向角	夾角	距離
E-8-8	-143994.259	-5.906	81219.873	12.276	-479684.569938	-1767673.523484	61-54-50	73-10-47	11.372
E-8-6	-143988.905	9.627	81229.906	19.375	782000.305062	-2789785.034375	65-25-15	183-30-25	10.273
E-8-7	-143984.632	10.685	81239.248	7.817	868041.364880	-1125527.868344	346-37-18	101-12-03	6.591
E-8-10	-143978.220	1.633	81237.723	-21.618	132661.201659	3112521.159960	256-37-16	89-59-58	20.654
E-8-11	-143982.999	-16.039	81217.630	-17.850	-1302649.567570	2570096.532150	168-44-03	92-06-47	11.481
合計				倍面積	368.734093	-368.734093			60.371
				面積	184.367	184.367			
				坪数	55.77	55.77			