
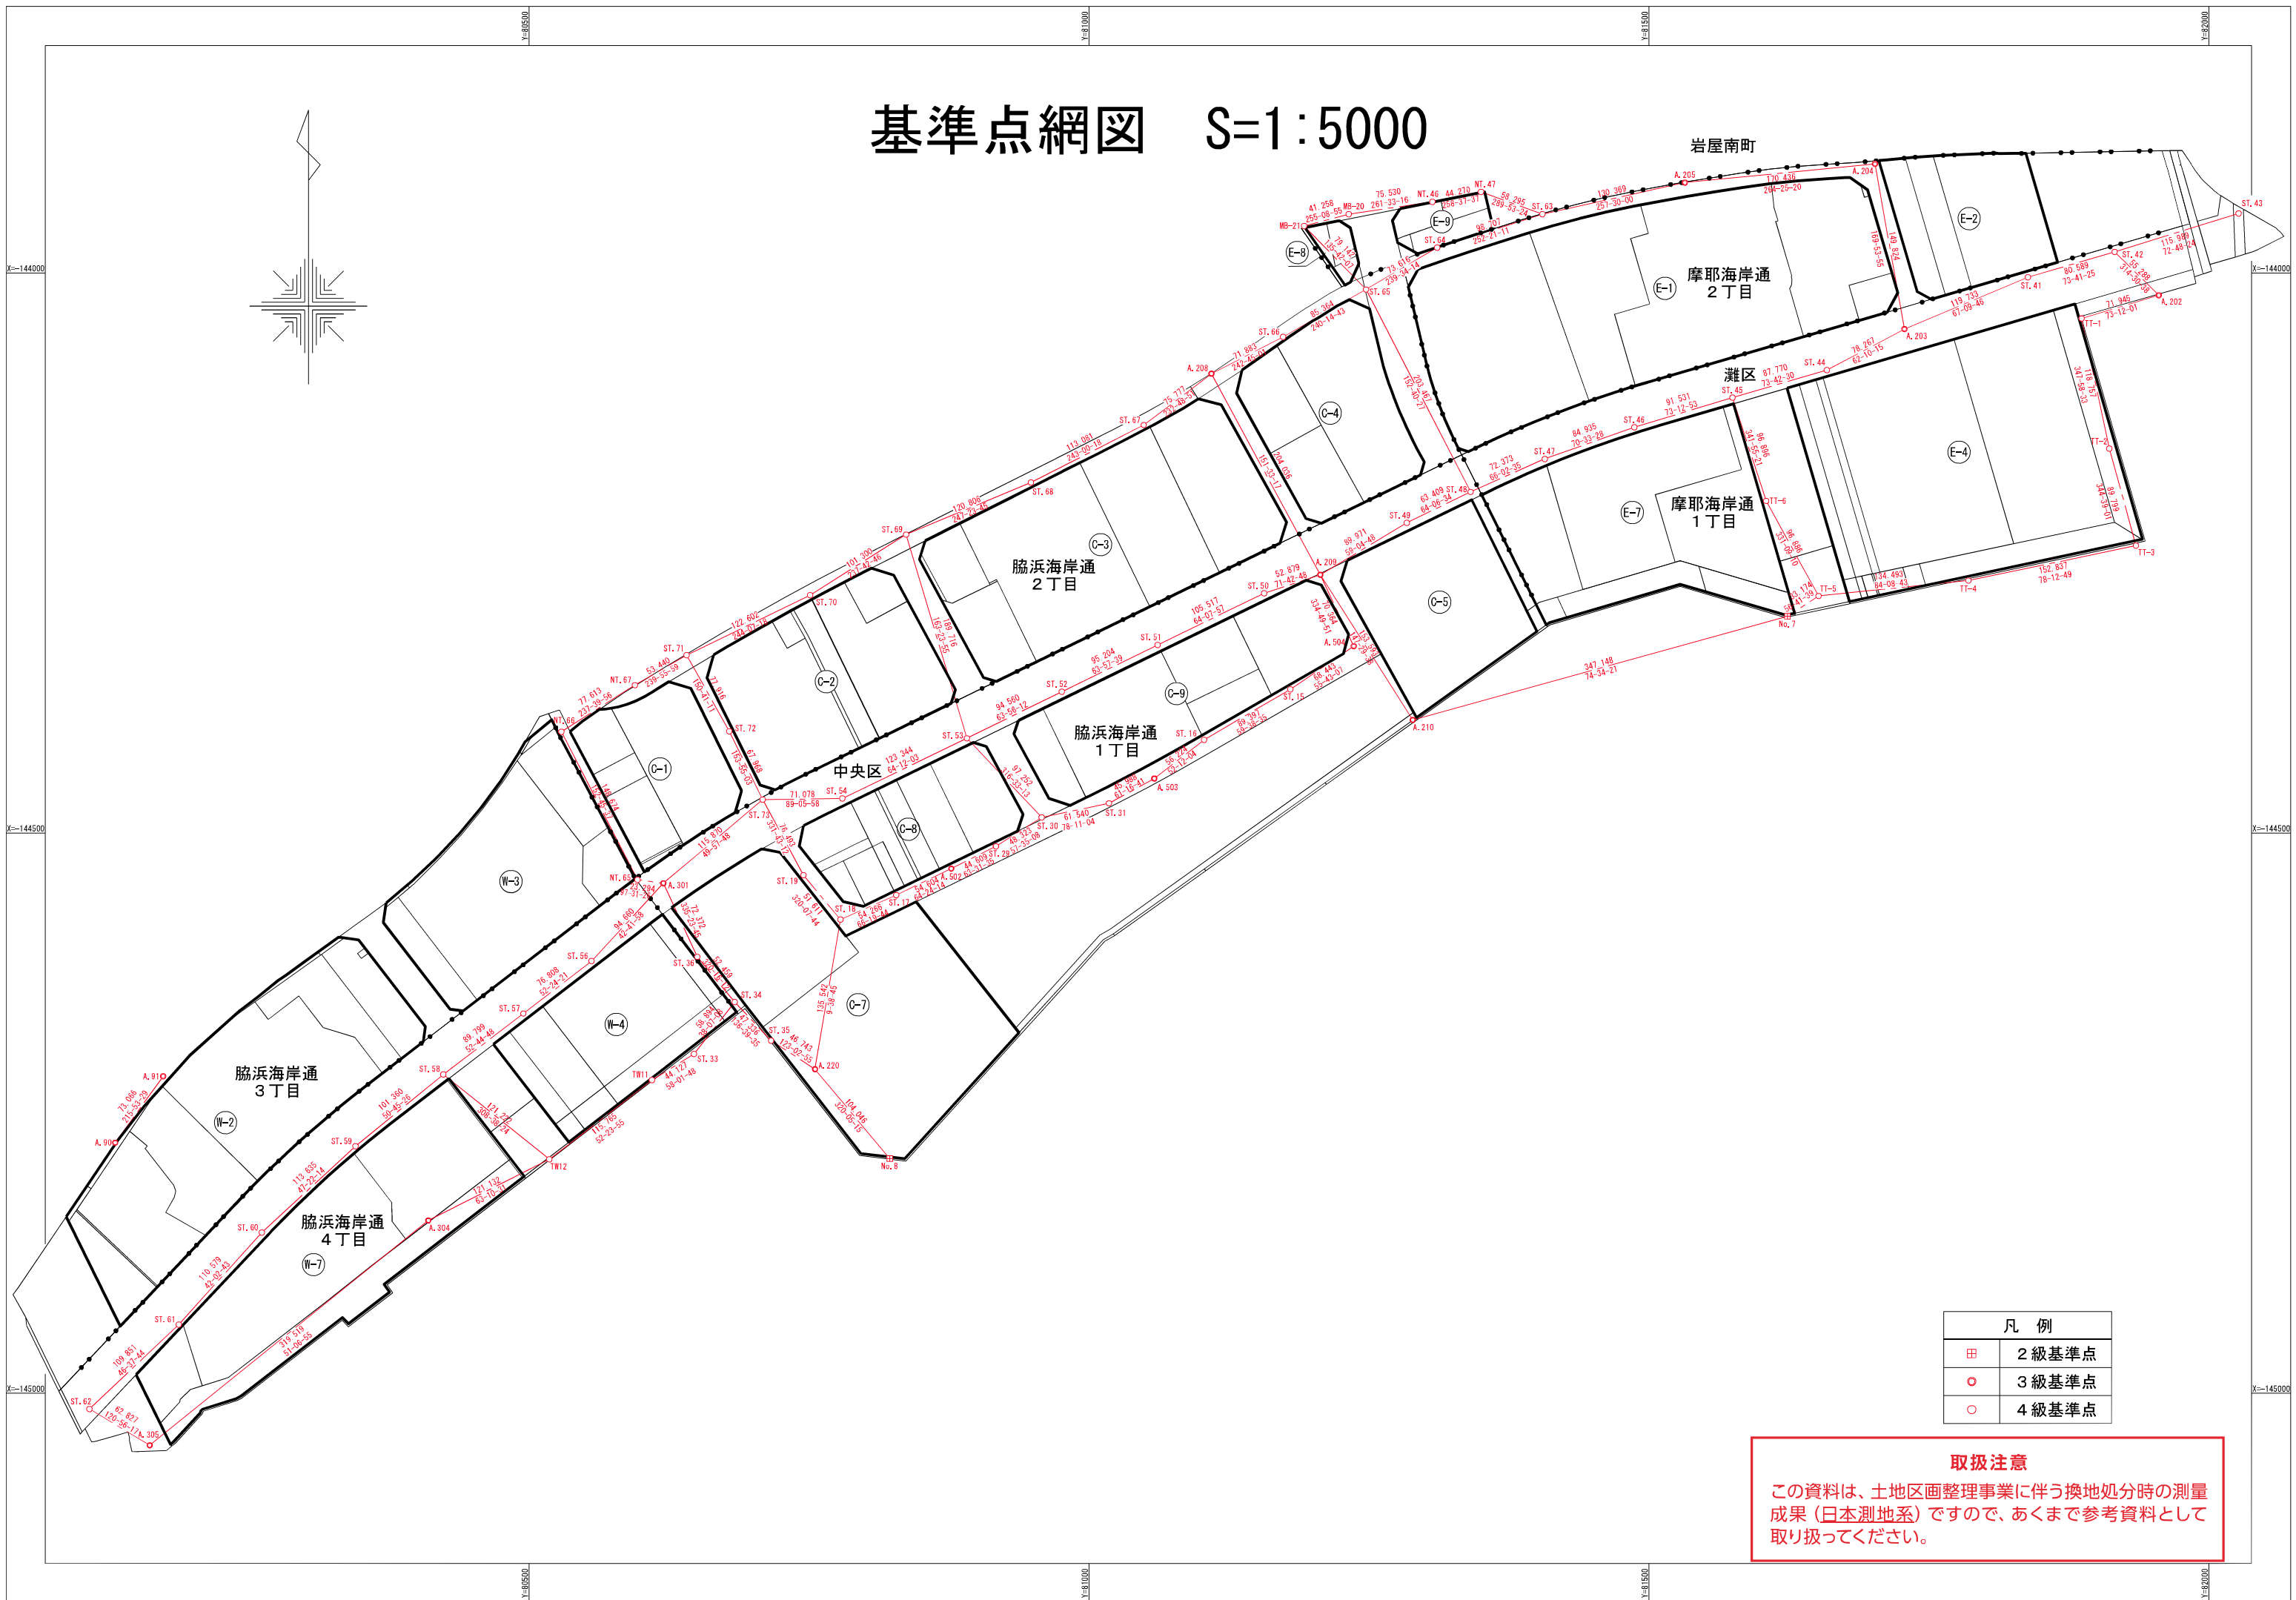


基準点網図 S=1:5000

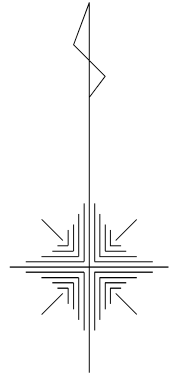

凡 例	
田	2級基準点
○	3級基準点
○	4級基準点

取扱注意
 この資料は、土地区画整理事業に伴う換地処分時の測量成果(日本測地系)ですので、あくまで参考資料として取り扱ってください。

取扱注意

この資料は、土地区画整理事業に伴う換地処分時の測量成果（日本測地系）ですので、あくまで参考資料として取り扱ってください。

基準点座標リスト

点名	種別	X座標	Y座標	点名	種別	X座標	Y座標
No. 7	2級	-144306.604	81623.616	ST. 15	4級	-144371.656	81179.810
No. 8	2級	-144790.594	80822.055	ST. 16	4級	-144416.836	81102.670
A. 90	3級	-144776.355	80130.426	ST. 17	4級	-144555.375	80827.708
A. 91	3級	-144717.162	80173.261	ST. 18	4級	-144577.162	80778.008
A. 202	3級	-144019.909	81955.110	ST. 19	4級	-144537.551	80744.922
A. 203	3級	-144050.252	81727.990	ST. 29	4級	-144511.899	80916.884
A. 204	3級	-143902.750	81701.712	ST. 30	4級	-144485.996	80957.678
A. 205	3級	-143919.316	81532.083	ST. 31	4級	-144473.395	81017.914
A. 208	3級	-144090.019	81109.252	ST. 33	4級	-144697.204	80647.274
A. 209	3級	-144269.422	81206.438	ST. 34	4級	-144650.870	80683.629
A. 210	3級	-144398.952	81288.977	ST. 35	4級	-144685.297	80716.117
A. 220	3級	-144710.788	80755.297	ST. 35	4級	-144685.297	80716.117
A. 301	3級	-144544.725	80619.967	ST. 36	4級	-144610.526	80650.099
A. 304	3級	-144845.866	80410.025	ST. 41	4級	-144003.782	81838.337
A. 305	3級	-145046.446	80161.308	ST. 42	4級	-143981.150	81915.683
A. 502	3級	-144531.785	80876.953	ST. 43	4級	-143946.864	82026.489
A. 503	3級	-144451.295	81058.244	ST. 44	4級	-144086.790	81658.775
A. 504	3級	-144333.105	81236.363	ST. 45	4級	-144111.412	81574.529
				ST. 46	4級	-144137.845	81486.898
				ST. 47	4級	-144166.116	81406.806
				ST. 48	4級	-144195.503	81340.668
				ST. 49	4級	-144223.191	81283.623
				ST. 50	4級	-144286.014	81156.229
				ST. 51	4級	-144332.050	81061.284
				ST. 52	4級	-144373.843	80975.744
				ST. 53	4級	-144415.389	80890.800
				ST. 54	4級	-144469.071	80779.750
				ST. 56	4級	-144614.293	80555.773
				ST. 57	4級	-144661.151	80494.914
				ST. 58	4級	-144715.510	80423.437
				ST. 59	4級	-144779.631	80344.937
				ST. 60	4級	-144856.591	80261.330
				ST. 61	4級	-144938.709	80187.273
				ST. 62	4級	-145014.146	80107.420
				ST. 63	4級	-143947.533	81404.804
				ST. 64	4級	-143977.456	81310.742
				ST. 65	4級	-144014.741	81247.266
				ST. 66	4級	-144057.106	81173.157
				ST. 67	4級	-144135.819	81048.882
				ST. 68	4級	-144187.148	80948.122
				ST. 68	4級	-144187.148	80948.122
				ST. 69	4級	-144233.581	80836.596
				ST. 70	4級	-144287.692	80750.959
				ST. 71	4級	-144341.203	80640.651
				ST. 72	4級	-144409.142	80678.798
				ST. 73	4級	-144470.188	80708.681
				NT. 46	4級	-143936.430	81306.585
				NT. 47	4級	-143927.700	81349.986
				NT. 65	4級	-144541.675	80596.874
				NT. 66	4級	-144409.489	80528.824
				NT. 67	4級	-144367.977	80594.402
				TT-1	4級	-144040.703	81886.236
				TT-2	4級	-144156.854	81910.976
				TT-3	4級	-144243.450	81934.747
				TT-4	4級	-144274.669	81785.132
				TT-5	4級	-144288.388	81651.341
				TT-6	4級	-144203.525	81604.596
				MB-20	4級	-143947.523	81231.874
				MB-21	4級	-143958.098	81191.994
				TW11	4級	-144720.568	80609.840
				TW12	4級	-144791.204	80518.122

取扱注意

この資料は、土地区画整理事業に伴う換地処分時の測量成果（日本測地系）ですので、あくまで参考資料として取り扱ってください。

面積（座標法）計算書

地番： 20-1

測点名	[1] X(i)	[2] X(i+1)-X(i-1)	[3] Y(i)	[4] Y(i+1)-Y(i-1)	[2]*[3]	[1]*[4]	方向角	夾角	距離
E-9-14	-143965.479	-22.441	81286.479	-16.190	-1824149.875239	2330801.105010	166-39-41	95-38-24	16.034
E-9-13	-143981.080	-17.482	81290.178	7.117	-1421114.891796	-1024713.346360	118-49-30	132-09-49	3.901
E-9-3	-143982.961	4.559	81293.596	22.147	370617.504164	-3188790.637267	71-01-28	132-11-58	19.805
E-9-4	-143976.521	14.905	81312.325	44.323	1211960.204125	-6381471.340283	71-41-56	180-40-28	26.958
E-9-5	-143968.056	15.963	81337.919	48.636	1298397.200997	-7002030.371616	71-58-29	180-16-33	24.231
K-81	-143960.558	25.899	81360.961	18.679	2107167.528939	-2689039.262882	346-39-40	94-41-11	18.911
E-9-10	-143942.157	10.404	81356.598	-28.940	846434.045592	4165686.023580	251-58-33	85-18-53	25.845
E-9-9	-143950.154	-16.482	81332.021	-50.230	-1340514.370122	7230616.235420	251-41-52	179-43-19	27.020
E-9-8	-143958.639	-15.325	81306.368	-45.542	-1246020.089600	6556164.337338	251-01-17	179-19-25	21.032
合計				倍面積	2777.257060	-2777.257060			183.737
				面積	1388.628	1388.628			
				坪数	420.06	420.06			

取扱注意

この資料は、土地区画整理事業に伴う換地処分時の測量成果（日本測地系）ですので、あくまで参考資料として取り扱ってください。

面積（座標法）計算書

地番： 20-2

測点名	[1] X(i)	[2] X(i+1)-X(i-1)	[3] Y(i)	[4] Y(i+1)-Y(i-1)	[2]*[3]	[1]*[4]	方向角	夾角	距離
E-9-6	-143969.762	-5.532	81274.771	-5.060	-449612.033172	728486.995720	166-37-32	97-49-31	3.359
E-9-2	-143973.030	-11.318	81275.548	15.407	-919876.652264	-2218192.473210	118-49-17	132-11-45	16.698
E-9-13	-143981.080	7.551	81290.178	10.931	613822.134078	-1573857.185480	346-39-41	47-50-24	16.034
E-9-14	-143965.479	13.582	81286.479	-9.570	1104032.957778	1377749.634030	251-01-20	84-21-39	6.208
E-9-7	-143967.498	-4.283	81280.608	-11.708	-348124.844064	1685571.466584	248-48-01	177-46-41	6.261
合計				倍面積	241.562356	-241.562356			48.560
				面積	120.781	120.781			
				坪数	36.53	36.53			

取扱注意

この資料は、土地区画整理事業に伴う換地処分時の測量成果（日本測地系）ですので、あくまで参考資料として取り扱ってください。

面積（座標法）計算書

地番： 20-3

測点名	[1] X(i)	[2] X(i+1)-X(i-1)	[3] Y(i)	[4] Y(i+1)-Y(i-1)	[2]*[3]	[1]*[4]	方向角	夾角	距離
E-9-1	-143953.379	-27.074	81270.875	-2.962	-2200327.669750	426389.908598	166-37-23	133-56-38	16.840
E-9-6	-143969.762	-14.119	81274.771	9.733	-1147518.491749	-1401257.693546	68-48-01	82-10-38	6.261
E-9-7	-143967.498	11.123	81280.608	31.597	904084.202784	-4548941.034306	71-01-18	182-13-17	27.241
E-9-8	-143958.639	12.720	81306.368	37.432	1034217.000960	-5388659.775048	71-41-46	180-40-28	12.294
E-9-12	-143954.778	23.212	81318.040	7.817	1887554.344480	-1125294.499626	348-44-00	97-02-14	19.731
E-9-11	-143935.427	12.090	81314.185	-40.307	983088.496650	5801605.256089	258-44-04	90-00-04	37.168
K-82-1	-143942.688	-17.952	81277.733	-43.310	-1459097.862816	6234157.817280	212-40-45	133-56-41	12.702
合計				倍面積	2000.020559	-2000.020559			132.237
				面積	1000.010	1000.010			
				坪数	302.50	302.50			

取扱注意

この資料は、土地区画整理事業に伴う換地処分時の測量成果（日本測地系）ですので、あくまで参考資料として取り扱ってください。

面積（座標法）計算書

地番： 20-4

測点名	[1] X(i)	[2] X(i+1)-X(i-1)	[3] Y(i)	[4] Y(i+1)-Y(i-1)	[2]*[3]	[1]*[4]	方向角	夾角	距離
E-9-11	-143935.427	-27.114	81314.185	-35.121	-2204752.812090	5055156.131667	168-44-00	89-59-52	19.731
E-9-12	-143954.778	-14.727	81318.040	17.836	-1197570.775080	-2567577.420408	71-41-57	82-57-57	14.726
E-9-9	-143950.154	12.621	81332.021	38.558	1026491.437041	-5550430.037932	71-58-33	180-16-36	25.845
E-9-10	-143942.157	22.490	81356.598	21.140	1829709.889020	-3042937.198980	346-39-32	94-40-59	14.895
K-82	-143927.664	6.730	81353.161	-42.413	547506.773530	6104404.013232	258-44-08	92-04-36	39.742
合計				倍面積	1384.512421	-1384.512421			114.939
				面積	692.256	692.256			
				坪数	209.40	209.40			