

座 標 リ ス ト

測 点	X 座 標	Y 座 標
107:89330	-146239.640	76170.097
92:89331	-146298.779	76095.600
104:89332	-146212.408	76022.935
53:89333	-146380.085	75820.783
54:89334	-146459.745	75889.134
33:89335	-146551.997	75784.879
20:98231	-146703.135	75595.288
87:30.2	-146388.488	75995.332
32:30.3	-146639.085	75694.601
5:T.1	-146118.095	76089.532
2:T.2	-146145.966	76105.973
1:T.3	-146185.177	76131.291
3:T.4	-146220.735	76155.224
12:T.5	-146140.095	76048.616
13:T.6	-146154.765	76026.927
14:T.7	-146157.601	75998.363
15:T.8	-146175.770	75985.181
17:T.9	-146193.702	75956.870
18:T.10	-146218.102	75921.258
78:T.11	-146243.749	75907.904
77:T.12	-146277.922	75893.476
79:T.13	-146311.627	75884.801
80:T.14	-146321.554	75851.308
82:T.15	-146337.184	75835.210
55:T.16	-146359.175	75817.312
52:T.17	-146399.254	75811.752
51:T.18	-146432.777	75805.489
50:T.19	-146462.224	75785.502
49:T.20	-146472.070	75759.380
48:T.21	-146482.108	75734.355
47:T.22	-146505.563	75712.375

測 点	X 座 標	Y 座 標
42:T.23	-146527.828	75683.342
46:T.24	-146553.907	75675.522
45:T.25	-146572.837	75642.299
24:T.26	-146596.199	75633.597
23:T.27	-146619.226	75616.876
22:T.28	-146637.756	75592.368
21:T.29	-146655.063	75575.351
19:T.30	-146686.554	75570.187
4:T.31	-146172.094	76074.406
106:T.32	-146195.201	76046.310
9:T.33	-146196.177	76097.270
6:T.34	-146217.826	76097.469
8:T.35	-146225.937	76070.736
10:T.36	-146239.154	76137.115
7:T.37	-146248.500	76118.132
11:T.38	-146267.533	76137.991
108:T.39	-146281.625	76120.672
95:T.40	-146240.646	76044.492
103:T.41	-146229.226	76013.402
102:T.42	-146238.065	75994.409
101:T.43	-146252.364	75977.155
74:T.44	-146270.749	75962.112
73:T.45	-146306.730	75925.308
76:T.46	-146319.723	75896.530
81:T.47	-146342.566	75869.168
56:T.48	-146366.510	75840.251
16:T.49	-146196.993	75999.865
105:T.50	-146218.044	75969.276
100:T.51	-146241.987	75948.325
93:T.52	-146267.647	76066.731
94:T.53	-146286.783	76041.495

測 点	X 座 標	Y 座 標
96:T.54	-146303.864	76020.830
97:T.55	-146320.406	76000.769
85:T.56	-146337.544	75979.549
83:T.57	-146351.648	75953.565
72:T.58	-146371.770	75938.200
68:T.59	-146392.314	75913.414
61:T.60	-146414.916	75881.173
59:T.61	-146435.292	75865.418
60:T.62	-146455.976	75851.350
65:T.63	-146471.660	75825.743
64:T.64	-146491.171	75811.539
41:T.65	-146501.905	75789.096
37:T.66	-146522.705	75772.519
39:T.67	-146538.050	75746.057
36:T.68	-146560.601	75728.701
43:T.69	-146570.322	75707.647
44:T.70	-146590.903	75682.584
26:T.71	-146608.632	75669.001
25:T.72	-146642.288	75637.139
28:T.73	-146654.963	75613.435
29:T.74	-146674.292	75599.025
98:T.75	-146281.486	76004.278
99:T.76	-146295.035	75975.424
75:T.77	-146323.226	75939.055
84:T.78	-146337.804	75913.457
71:T.79	-146365.125	75880.547
70:T.80	-146377.764	75890.986
58:T.81	-146385.957	75868.615
57:T.82	-146410.474	75847.067
66:T.83	-146473.715	75791.856
67:T.84	-146494.304	75772.828

この資料は、土地区画整理事業に伴う換地処分時の測量成果（世界測地系）ですので、あくまで参考資料として取り扱ってください。

測 点	X 座 標	Y 座 標
-----	-------	-------

[illegible][illegible][illegible]


取扱注意

この資料は、土地区画整理事業に伴う換地処分時の測量成果（世界測地系）ですので、あくまで参考資料として取り扱ってください。

4 級基準点測量


基準点網図

○ 復興 FK169

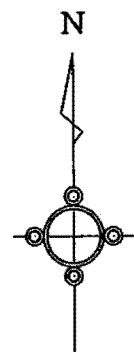

兵庫県神戸市兵庫区松本通・大井通地区

縮尺 1 : 2,500

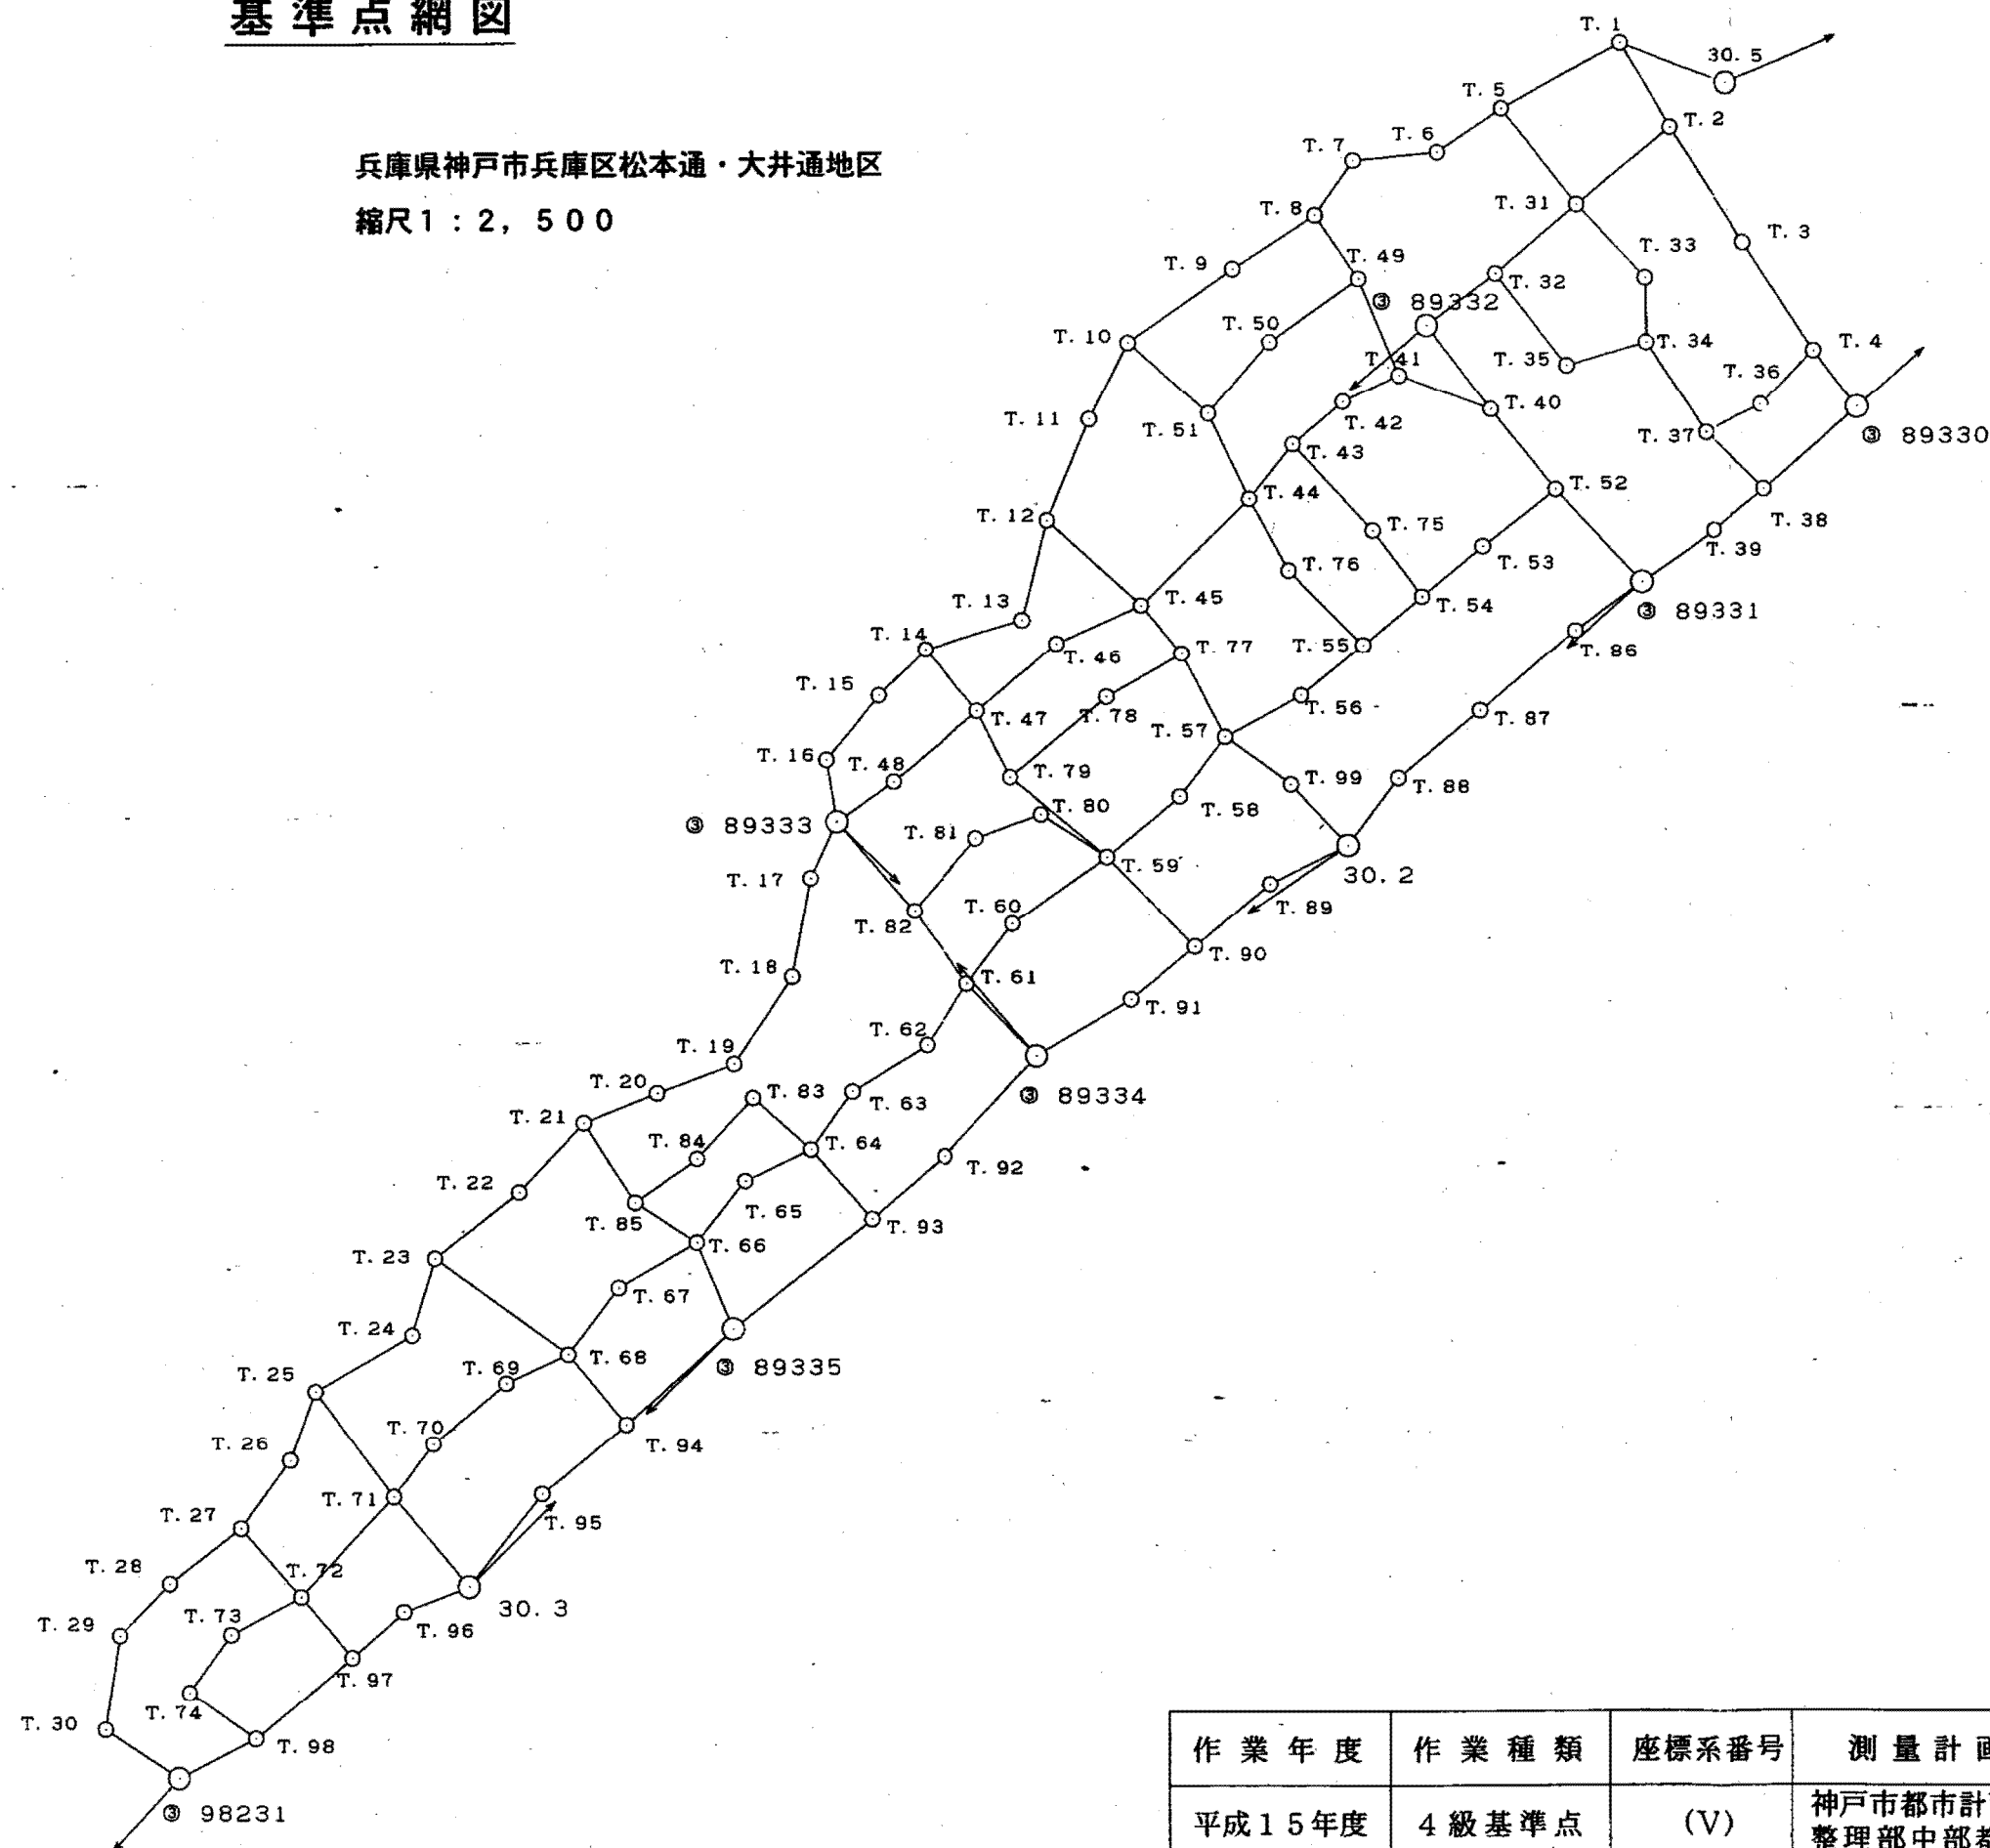

作業年度	作業種類	座標系番号	測量計画機関	測量作業機関
平成15年度	4 級基準点	(V)	神戸市都市計画総局区画整理部中部都市整備課	株式会社 ウエスコ