
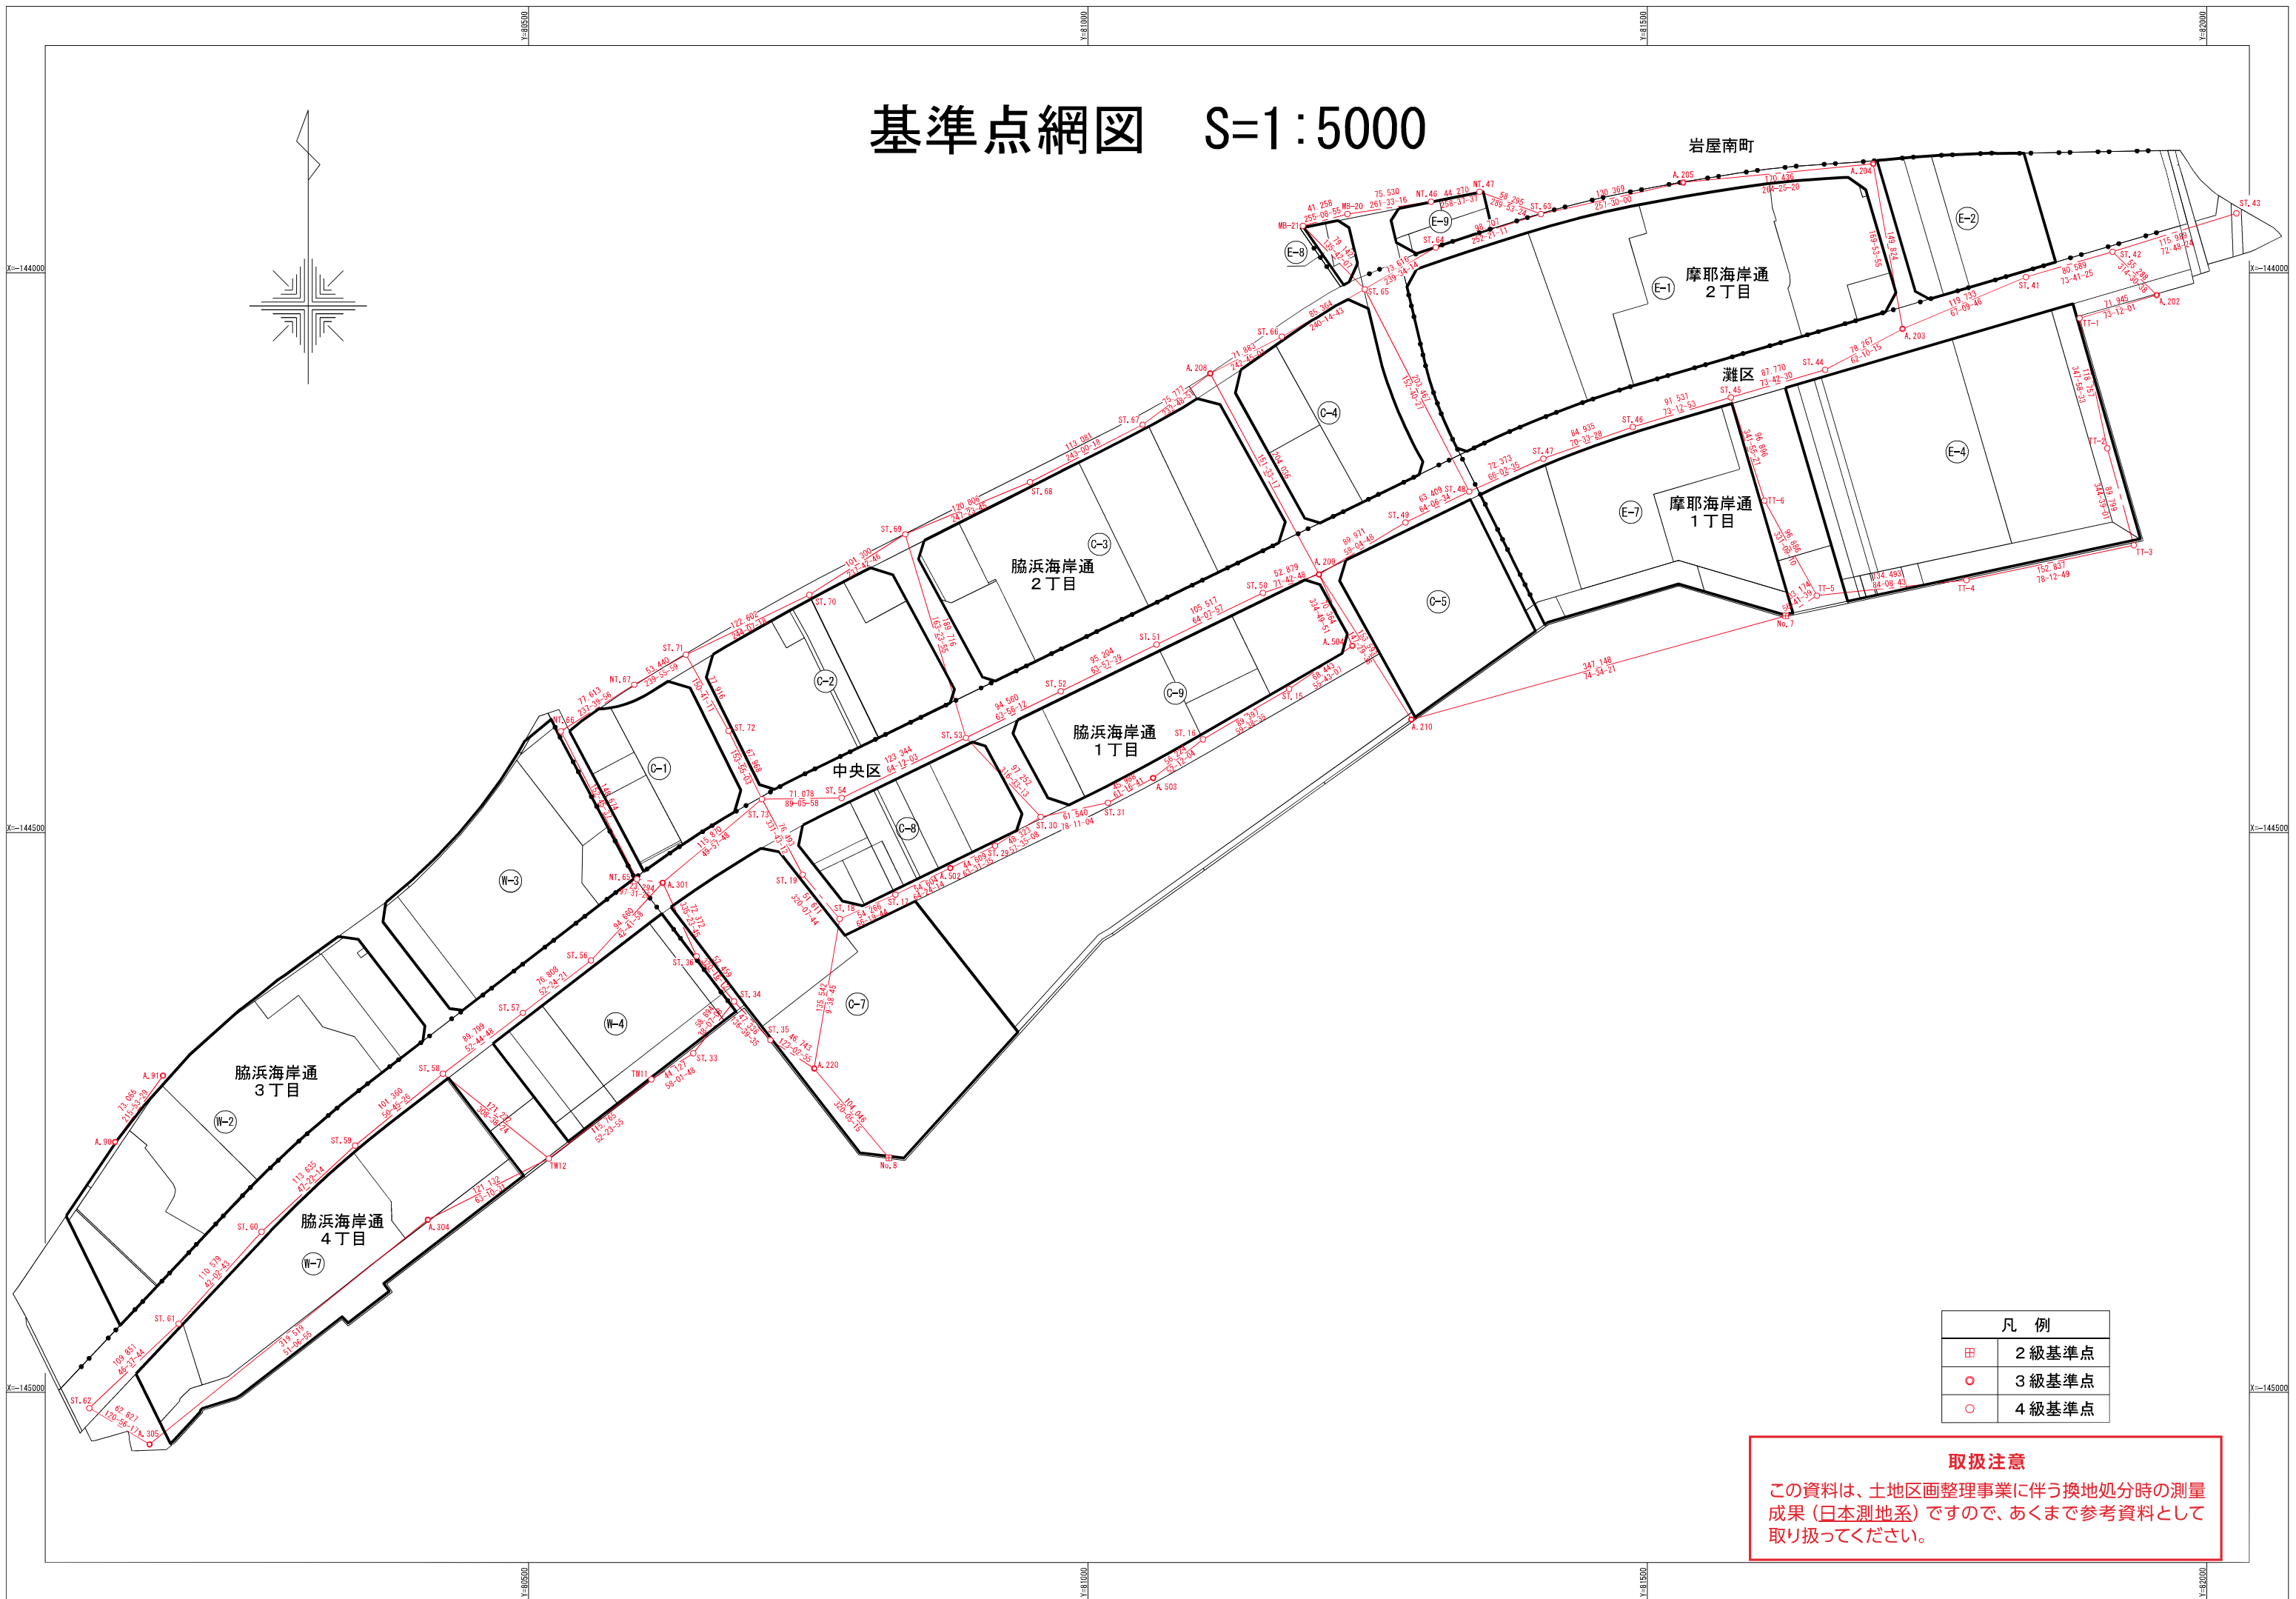


基準点網図 S=1:5000

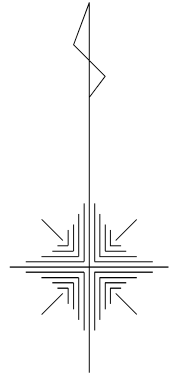

凡例	
田	2級基準点
○	3級基準点
○	4級基準点

取扱注意
 この資料は、土地区画整理事業に伴う換地処分時の測量成果(日本測地系)ですので、あくまで参考資料として取り扱ってください。

取扱注意

この資料は、土地区画整理事業に伴う換地処分時の測量成果（日本測地系）ですので、あくまで参考資料として取り扱ってください。

基準点座標リスト

点名	種別	X座標	Y座標	点名	種別	X座標	Y座標
No. 7	2級	-144306.604	81623.616	ST. 15	4級	-144371.656	81179.810
No. 8	2級	-144790.594	80822.055	ST. 16	4級	-144416.836	81102.670
A. 90	3級	-144776.355	80130.426	ST. 17	4級	-144555.375	80827.708
A. 91	3級	-144717.162	80173.261	ST. 18	4級	-144577.162	80778.008
A. 202	3級	-144019.909	81955.110	ST. 19	4級	-144537.551	80744.922
A. 203	3級	-144050.252	81727.990	ST. 29	4級	-144511.899	80916.884
A. 204	3級	-143902.750	81701.712	ST. 30	4級	-144485.996	80957.678
A. 205	3級	-143919.316	81532.083	ST. 31	4級	-144473.395	81017.914
A. 208	3級	-144090.019	81109.252	ST. 33	4級	-144697.204	80647.274
A. 209	3級	-144269.422	81206.438	ST. 34	4級	-144650.870	80683.629
A. 210	3級	-144398.952	81288.977	ST. 35	4級	-144685.297	80716.117
A. 220	3級	-144710.788	80755.297	ST. 35	4級	-144685.297	80716.117
A. 301	3級	-144544.725	80619.967	ST. 36	4級	-144610.526	80650.099
A. 304	3級	-144845.866	80410.025	ST. 41	4級	-144003.782	81838.337
A. 305	3級	-145046.446	80161.308	ST. 42	4級	-143981.150	81915.683
A. 502	3級	-144531.785	80876.953	ST. 43	4級	-143946.864	82026.489
A. 503	3級	-144451.295	81058.244	ST. 44	4級	-144086.790	81658.775
A. 504	3級	-144333.105	81236.363	ST. 45	4級	-144111.412	81574.529
				ST. 46	4級	-144137.845	81486.898
				ST. 47	4級	-144166.116	81406.806
				ST. 48	4級	-144195.503	81340.668
				ST. 49	4級	-144223.191	81283.623
				ST. 50	4級	-144286.014	81156.229
				ST. 51	4級	-144332.050	81061.284
				ST. 52	4級	-144373.843	80975.744
				ST. 53	4級	-144415.389	80890.800
				ST. 54	4級	-144469.071	80779.750
				ST. 56	4級	-144614.293	80555.773
				ST. 57	4級	-144661.151	80494.914
				ST. 58	4級	-144715.510	80423.437
				ST. 59	4級	-144779.631	80344.937
				ST. 60	4級	-144856.591	80261.330
				ST. 61	4級	-144938.709	80187.273
				ST. 62	4級	-145014.146	80107.420
				ST. 63	4級	-143947.533	81404.804
				ST. 64	4級	-143977.456	81310.742
				ST. 65	4級	-144014.741	81247.266
				ST. 66	4級	-144057.106	81173.157
				ST. 67	4級	-144135.819	81048.882
				ST. 68	4級	-144187.148	80948.122
				ST. 68	4級	-144187.148	80948.122
				ST. 69	4級	-144233.581	80836.596
				ST. 70	4級	-144287.692	80750.959
				ST. 71	4級	-144341.203	80640.651
				ST. 72	4級	-144409.142	80678.798
				ST. 73	4級	-144470.188	80708.681
				NT. 46	4級	-143936.430	81306.585
				NT. 47	4級	-143927.700	81349.986
				NT. 65	4級	-144541.675	80596.874
				NT. 66	4級	-144409.489	80528.824
				NT. 67	4級	-144367.977	80594.402
				TT-1	4級	-144040.703	81886.236
				TT-2	4級	-144156.854	81910.976
				TT-3	4級	-144243.450	81934.747
				TT-4	4級	-144274.669	81785.132
				TT-5	4級	-144288.388	81651.341
				TT-6	4級	-144203.525	81604.596
				MB-20	4級	-143947.523	81231.874
				MB-21	4級	-143958.098	81191.994
				TW11	4級	-144720.568	80609.840
				TW12	4級	-144791.204	80518.122

取扱注意

この資料は、土地区画整理事業に伴う換地処分時の測量成果（日本測地系）ですので、あくまで参考資料として取り扱ってください。

面積（座標法）計算書

地番： 1-1

測点名	[1] X(i)	[2] X(i+1)-X(i-1)	[3] Y(i)	[4] Y(i+1)-Y(i-1)	[2]*[3]	[1]*[4]	方向角	夾角	距離
E4-29	-144259.673	-37.152	81741.396	-78.679	-3036856.344192	11350206.811967	163-42-17	85-41-30	20.058
E.4-27	-144278.925	21.754	81747.024	198.761	1778324.760096	-28677023.411925	78-00-47	94-18-30	197.438
6129	-144237.919	56.213	81940.157	168.456	4606102.045441	-24297742.883064	301-38-35	43-37-48	28.986
HR30	-144222.712	-3.854	81915.480	-114.454	-315702.259920	16506866.279248	258-00-48	136-22-13	91.778
6127	-144241.773	-36.961	81825.703	-174.084	-3024359.808583	25110184.810932	258-00-47	179-59-59	86.186
合計				倍面積	7508.392842	-7508.392842			424.446
				面積	3754.196	3754.196			
				坪数	1135.64	1135.64			

取扱注意

この資料は、土地区画整理事業に伴う換地処分時の測量成果（日本測地系）ですので、あくまで参考資料として取り扱ってください。

面積（座標法）計算書

地番： 1-2

測点名	[1] X(i)	[2] X(i+1)-X(i-1)	[3] Y(i)	[4] Y(i+1)-Y(i-1)	[2]*[3]	[1]*[4]	方向角	夾角	距離
E4-12	-144262.841	-22.418	81726.480	-9.285	-1832144.228640	1339480.478685	163-41-41	85-41-08	20.057
E. 4-9	-144282.091	-16.084	81732.111	20.544	-1314579.273324	-2964131.277504	78-00-51	94-19-10	15.245
E. 4-27	-144278.925	22.418	81747.024	9.285	1832604.784032	-1339629.818625	343-42-17	85-41-26	20.058
E4-29	-144259.673	16.084	81741.396	-20.544	1314728.613264	2963670.722112	258-00-33	94-18-16	15.249
合計				倍面積	609.895332	-609.895332			70.609
				面積	304.947	304.947			
				坪数	92.24	92.24			

取扱注意

この資料は、土地区画整理事業に伴う換地処分時の測量成果（日本測地系）ですので、あくまで参考資料として取り扱ってください。

面積（座標法）計算書

地番： 1-3

測点名	[1] X(i)	[2] X(i+1)-X(i-1)	[3] Y(i)	[4] Y(i+1)-Y(i-1)	[2]*[3]	[1]*[4]	方向角	夾角	距離
E4-23	-144268.409	-24.822	81700.254	-20.611	-2027963.704788	2973516.177899	163-44-31	85-43-42	20.056
E. 4-20	-144287.663	-13.682	81705.869	31.857	-1117899.699658	-4596572.080191	78-00-44	94-16-13	26.827
E. 4-9	-144282.091	24.822	81732.111	20.611	2028754.459242	-2973798.177601	343-41-41	85-40-57	20.057
E4-12	-144262.841	13.682	81726.480	-31.857	1118181.699360	4595781.325737	258-00-49	94-19-08	26.811
合計				倍面積	1072.754156	-1072.754156			93.751
				面積	536.377	536.377			
				坪数	162.25	162.25			

取扱注意

この資料は、土地区画整理事業に伴う換地処分時の測量成果（日本測地系）ですので、あくまで参考資料として取り扱ってください。

面積（座標法）計算書

地番： 1-4

測点名	[1] X(i)	[2] X(i+1)-X(i-1)	[3] Y(i)	[4] Y(i+1)-Y(i-1)	[2]*[3]	[1]*[4]	方向角	夾角	距離
E4-22	-144268.755	-19.597	81698.626	3.996	-1601047.973722	-576497.944980	163-42-53	85-42-48	20.056
E4-19	-144288.006	-18.908	81704.250	7.243	-1544863.959000	-1045078.027458	78-02-18	94-19-25	1.655
E. 4-20	-144287.663	19.597	81705.869	-3.996	1601189.914793	576573.501348	343-44-31	85-42-13	20.056
E4-23	-144268.409	18.908	81700.254	-7.243	1544788.402632	1044936.086387	258-00-05	94-15-34	1.664
合計				倍面積	66.384703	-66.384703			43.431
				面積	33.192	33.192			
				坪数	10.04	10.04			

取扱注意

この資料は、土地区画整理事業に伴う換地処分時の測量成果（日本測地系）ですので、あくまで参考資料として取り扱ってください。

面積（座標法）計算書

地番： 1-5

測点名	[1] X(i)	[2] X(i+1)-X(i-1)	[3] Y(i)	[4] Y(i+1)-Y(i-1)	[2]*[3]	[1]*[4]	方向角	夾角	距離
E4-21	-144270.603	-21.098	81689.924	-3.072	-1723494.016552	443199.292416	163-41-51	85-41-13	20.056
E4-18	-144289.853	-17.403	81695.554	14.326	-1421747.726262	-2067096.434078	78-00-32	94-18-41	8.890
E4-19	-144288.006	21.098	81704.250	3.072	1723796.266500	-443252.754432	343-42-53	85-42-21	20.056
E4-22	-144268.755	17.403	81698.626	-14.326	1421801.188278	2066794.184130	258-00-38	94-17-45	8.896
合計				倍面積	355.711964	-355.711964			57.898
				面積	177.855	177.855			
				坪数	53.80	53.80			

取扱注意

この資料は、土地区画整理事業に伴う換地処分時の測量成果（日本測地系）ですので、あくまで参考資料として取り扱ってください。

面積（座標法）計算書

地番： 1-6

測点名	[1] X(i)	[2] X(i+1)-X(i-1)	[3] Y(i)	[4] Y(i+1)-Y(i-1)	[2]*[3]	[1]*[4]	方向角	夾角	距離
E4-10	-144270.626	-19.273	81689.815	5.522	-1574407.804495	-796662.396772	163-41-41	85-36-36	20.057
E4-7	-144289.876	-19.227	81695.446	5.739	-1570758.340242	-828079.598364	77-58-40	94-16-59	0.110
E4-18	-144289.853	19.273	81695.554	-5.522	1574518.412242	796768.568266	343-41-51	85-43-11	20.056
E4-21	-144270.603	19.227	81689.924	-5.739	1570652.168748	827968.990617	258-05-05	94-23-14	0.111
合計				倍面積	4.436253	-4.436253			40.334
				面積	2.218	2.218			
				坪数	0.67	0.67			

取扱注意

この資料は、土地区画整理事業に伴う換地処分時の測量成果（日本測地系）ですので、あくまで参考資料として取り扱ってください。

面積（座標法）計算書

地番： 1-7

測点名	[1] X(i)	[2] X(i+1)-X(i-1)	[3] Y(i)	[4] Y(i+1)-Y(i-1)	[2]*[3]	[1]*[4]	方向角	夾角	距離
E4-28	-144271.766	-20.391	81684.440	0.257	-1665627.416040	-37077.843862	163-41-34	85-40-03	20.058
E. 4-25	-144291.017	-18.110	81690.072	11.006	-1479407.203920	-1588066.933102	78-00-47	94-19-13	5.494
E4-7	-144289.876	20.391	81695.446	-0.257	1665851.839386	37082.498132	343-41-41	85-40-54	20.057
E4-10	-144270.626	18.110	81689.815	-11.006	1479402.549650	1587842.509756	258-01-31	94-19-50	5.495
合計				倍面積	219.769076	-219.769076			51.104
				面積	109.884	109.884			
				坪数	33.24	33.24			

取扱注意

この資料は、土地区画整理事業に伴う換地処分時の測量成果（日本測地系）ですので、あくまで参考資料として取り扱ってください。

面積（座標法）計算書

地番： 1-8

測点名	[1] X(i)	[2] X(i+1)-X(i-1)	[3] Y(i)	[4] Y(i+1)-Y(i-1)	[2]*[3]	[1]*[4]	方向角	夾角	距離
E4-13	-144274.142	-21.626	81673.255	-5.553	-1766265.812630	801154.310526	163-41-31	85-41-06	20.057
E-6-1	-144293.392	-16.875	81678.887	16.817	-1378331.218125	-2426581.973264	78-00-43	94-19-12	11.434
E. 4-25	-144291.017	21.626	81690.072	5.553	1766629.497072	-801248.017401	343-41-34	85-40-51	20.058
E4-28	-144271.766	16.875	81684.440	-16.817	1378424.925000	2426218.288822	258-00-25	94-18-51	11.435
合計				倍面積	457.391317	-457.391317			62.984
				面積	228.695	228.695			
				坪数	69.18	69.18			

取扱注意

この資料は、土地区画整理事業に伴う換地処分時の測量成果（日本測地系）ですので、あくまで参考資料として取り扱ってください。

面積（座標法）計算書

地番： 1-9

測点名	[1] X(i)	[2] X(i+1)-X(i-1)	[3] Y(i)	[4] Y(i+1)-Y(i-1)	[2]*[3]	[1]*[4]	方向角	夾角	距離
E5-3	-144102.924	-174.419	81623.163	39.148	-14236630.467297	-5641341.268752	163-41-33	89-59-46	178.395
E4-13	-144274.142	-168.842	81673.255	61.277	-13789875.720710	-8840686.599334	78-00-25	94-18-52	11.435
E4-28	-144271.766	174.419	81684.440	-39.148	14247318.340360	5647951.095368	343-41-33	85-41-08	179.255
E4-24	-144099.723	168.842	81634.107	-61.277	13783265.894094	8829998.726271	253-41-47	90-00-14	11.403
合計				倍面積	4078.046447	-4078.046447			380.488
				面積	2039.023	2039.023			
				坪数	616.80	616.80			

取扱注意

この資料は、土地区画整理事業に伴う換地処分時の測量成果（日本測地系）ですので、あくまで参考資料として取り扱ってください。

面積（座標法）計算書

地番： 1-10

測点名	[1] X(i)	[2] X(i+1)-X(i-1)	[3] Y(i)	[4] Y(i+1)-Y(i-1)	[2]*[3]	[1]*[4]	方向角	夾角	距離
E4-28	-144271.766	-168.844	81684.440	65.398	-13791927.587360	-9435084.952868	78-00-41	94-19-08	15.401
E4-A	-144268.567	176.355	81699.505	-35.595	14408116.204275	5135239.642365	343-41-32	85-40-51	180.415
E4-E	-144095.411	168.844	81648.845	-65.398	13785917.585180	9423551.688578	253-41-30	89-59-58	15.356
E4-24	-144099.723	-176.355	81634.107	35.595	-14396582.939985	-5129229.640185	163-41-33	90-00-03	179.255
合計				倍面積	5523.262110	-5523.262110			390.427
				面積	2761.631	2761.631			
				坪数	835.39	835.39			

取扱注意

この資料は、土地区画整理事業に伴う換地処分時の測量成果（日本測地系）ですので、あくまで参考資料として取り扱ってください。

面積（座標法）計算書

地番： 1-11

測点名	[1] X(i)	[2] X(i+1)-X(i-1)	[3] Y(i)	[4] Y(i+1)-Y(i-1)	[2]*[3]	[1]*[4]	方向角	夾角	距離
E4-E	-144095.411	-175.053	81648.845	44.175	-14292875.263785	-6365414.780925	163-41-32	89-59-51	180.415
E4-A	-144268.567	-171.749	81699.505	57.288	-14031808.284245	-8264857.666296	78-00-54	94-19-22	6.776
E4-C	-144267.160	175.053	81706.133	-44.175	14302903.700049	6373001.793000	343-41-32	85-40-38	180.925
E4-F	-144093.514	171.749	81655.330	-57.288	14024221.272170	8254829.230032	253-41-41	90-00-09	6.757
合計				倍面積	2441.424189	-2441.424189			374.873
				面積	1220.712	1220.712			
				坪数	369.26	369.26			

取扱注意

この資料は、土地区画整理事業に伴う換地処分時の測量成果（日本測地系）ですので、あくまで参考資料として取り扱ってください。

面積（座標法）計算書

地番： 1-12

測点名	[1] X(i)	[2] X(i+1)-X(i-1)	[3] Y(i)	[4] Y(i+1)-Y(i-1)	[2]*[3]	[1]*[4]	方向角	夾角	距離
6130	-144059.316	148.282	81772.215	-170.266	12125347.584630	24528403.498056	253-41-30	89-59-51	121.785
E4-F	-144093.514	-207.844	81655.330	-66.082	-16971570.408520	9521987.592148	163-41-32	90-00-02	180.925
E4-C	-144267.160	-148.282	81706.133	170.266	-12115548.813506	-24563792.264560	78-00-47	94-19-15	122.126
6129A	-144241.796	207.844	81825.596	66.082	17006959.175024	-9531786.363272	343-41-39	85-40-52	190.128
合計				倍面積	45187.537628	-45187.537628			614.964
				面積	22593.768	22593.768			
				坪数	6834.61	6834.61			

取扱注意

この資料は、土地区画整理事業に伴う換地処分時の測量成果（日本測地系）ですので、あくまで参考資料として取り扱ってください。

面積（座標法）計算書

地番： 1-13

測点名	[1] X(i)	[2] X(i+1)-X(i-1)	[3] Y(i)	[4] Y(i+1)-Y(i-1)	[2]*[3]	[1]*[4]	方向角	夾角	距離
6127	-144241.773	182.510	81825.703	-53.277	14934009.054530	7684768.940121	343-41-38	85-49-31	190.135
6128	-144059.286	182.457	81772.319	-53.488	14919932.007783	7705443.089568	253-54-33	90-12-55	0.108
6130	-144059.316	-182.510	81772.215	53.277	-14924246.959650	-7675048.178532	163-41-39	89-47-06	190.128
6129A	-144241.796	-182.457	81825.596	53.488	-14929652.769372	-7715205.184448	77-52-07	94-10-28	0.109
合計				倍面積	41.333291	-41.333291			380.480
				面積	20.666	20.666			
				坪数	6.25	6.25			

取扱注意

この資料は、土地区画整理事業に伴う換地処分時の測量成果（日本測地系）ですので、あくまで参考資料として取り扱ってください。

面積（座標法）計算書

地番： 1-14

測点名	[1] X(i)	[2] X(i+1)-X(i-1)	[3] Y(i)	[4] Y(i+1)-Y(i-1)	[2]*[3]	[1]*[4]	方向角	夾角	距離
6128	-144059.286	-208.432	81772.319	-35.300	-17043967.993808	5085292.795800	163-41-38	90-00-04	190.135
6127	-144241.773	-163.426	81825.703	143.161	-13372447.338478	-20649796.464453	78-00-48	94-19-10	91.778
HR30	-144222.712	208.432	81915.480	35.300	17073807.327360	-5091061.733600	343-57-03	85-56-15	197.051
HR30-3	-144033.341	163.426	81861.003	-143.161	13378216.276278	20619957.130901	253-41-34	89-44-31	92.401
合計				倍面積	35608.271352	-35608.271352			571.365
				面積	17804.135	17804.135			
				坪数	5385.75	5385.75			

取扱注意

この資料は、土地区画整理事業に伴う換地処分時の測量成果（日本測地系）ですので、あくまで参考資料として取り扱ってください。

面積（座標法）計算書

地番： 1-15

測点名	[1] X(i)	[2] X(i+1)-X(i-1)	[3] Y(i)	[4] Y(i+1)-Y(i-1)	[2]*[3]	[1]*[4]	方向角	夾角	距離
HR30-3	-144033.341	-194.987	81861.003	35.281	-15961831.391961	-5081640.303821	163-57-03	90-15-30	197.051
HR30	-144222.712	-204.578	81915.480	79.154	-16758105.067440	-11415804.545648	121-38-35	137-41-32	28.986
6129	-144237.919	-15.105	81940.157	25.156	-1237706.071485	-3628449.090364	77-58-44	136-20-09	0.490
E4-1	-144237.817	210.194	81940.636	-59.958	17223430.043384	8648211.031686	343-57-04	85-58-20	218.612
E4-2	-144027.725	204.476	81880.199	-79.633	16742535.570724	11469359.824925	253-41-33	89-44-29	20.001
合計				倍面積	8323.083222	-8323.083222			465.140
				面積	4161.541	4161.541			
				坪数	1258.86	1258.86			