
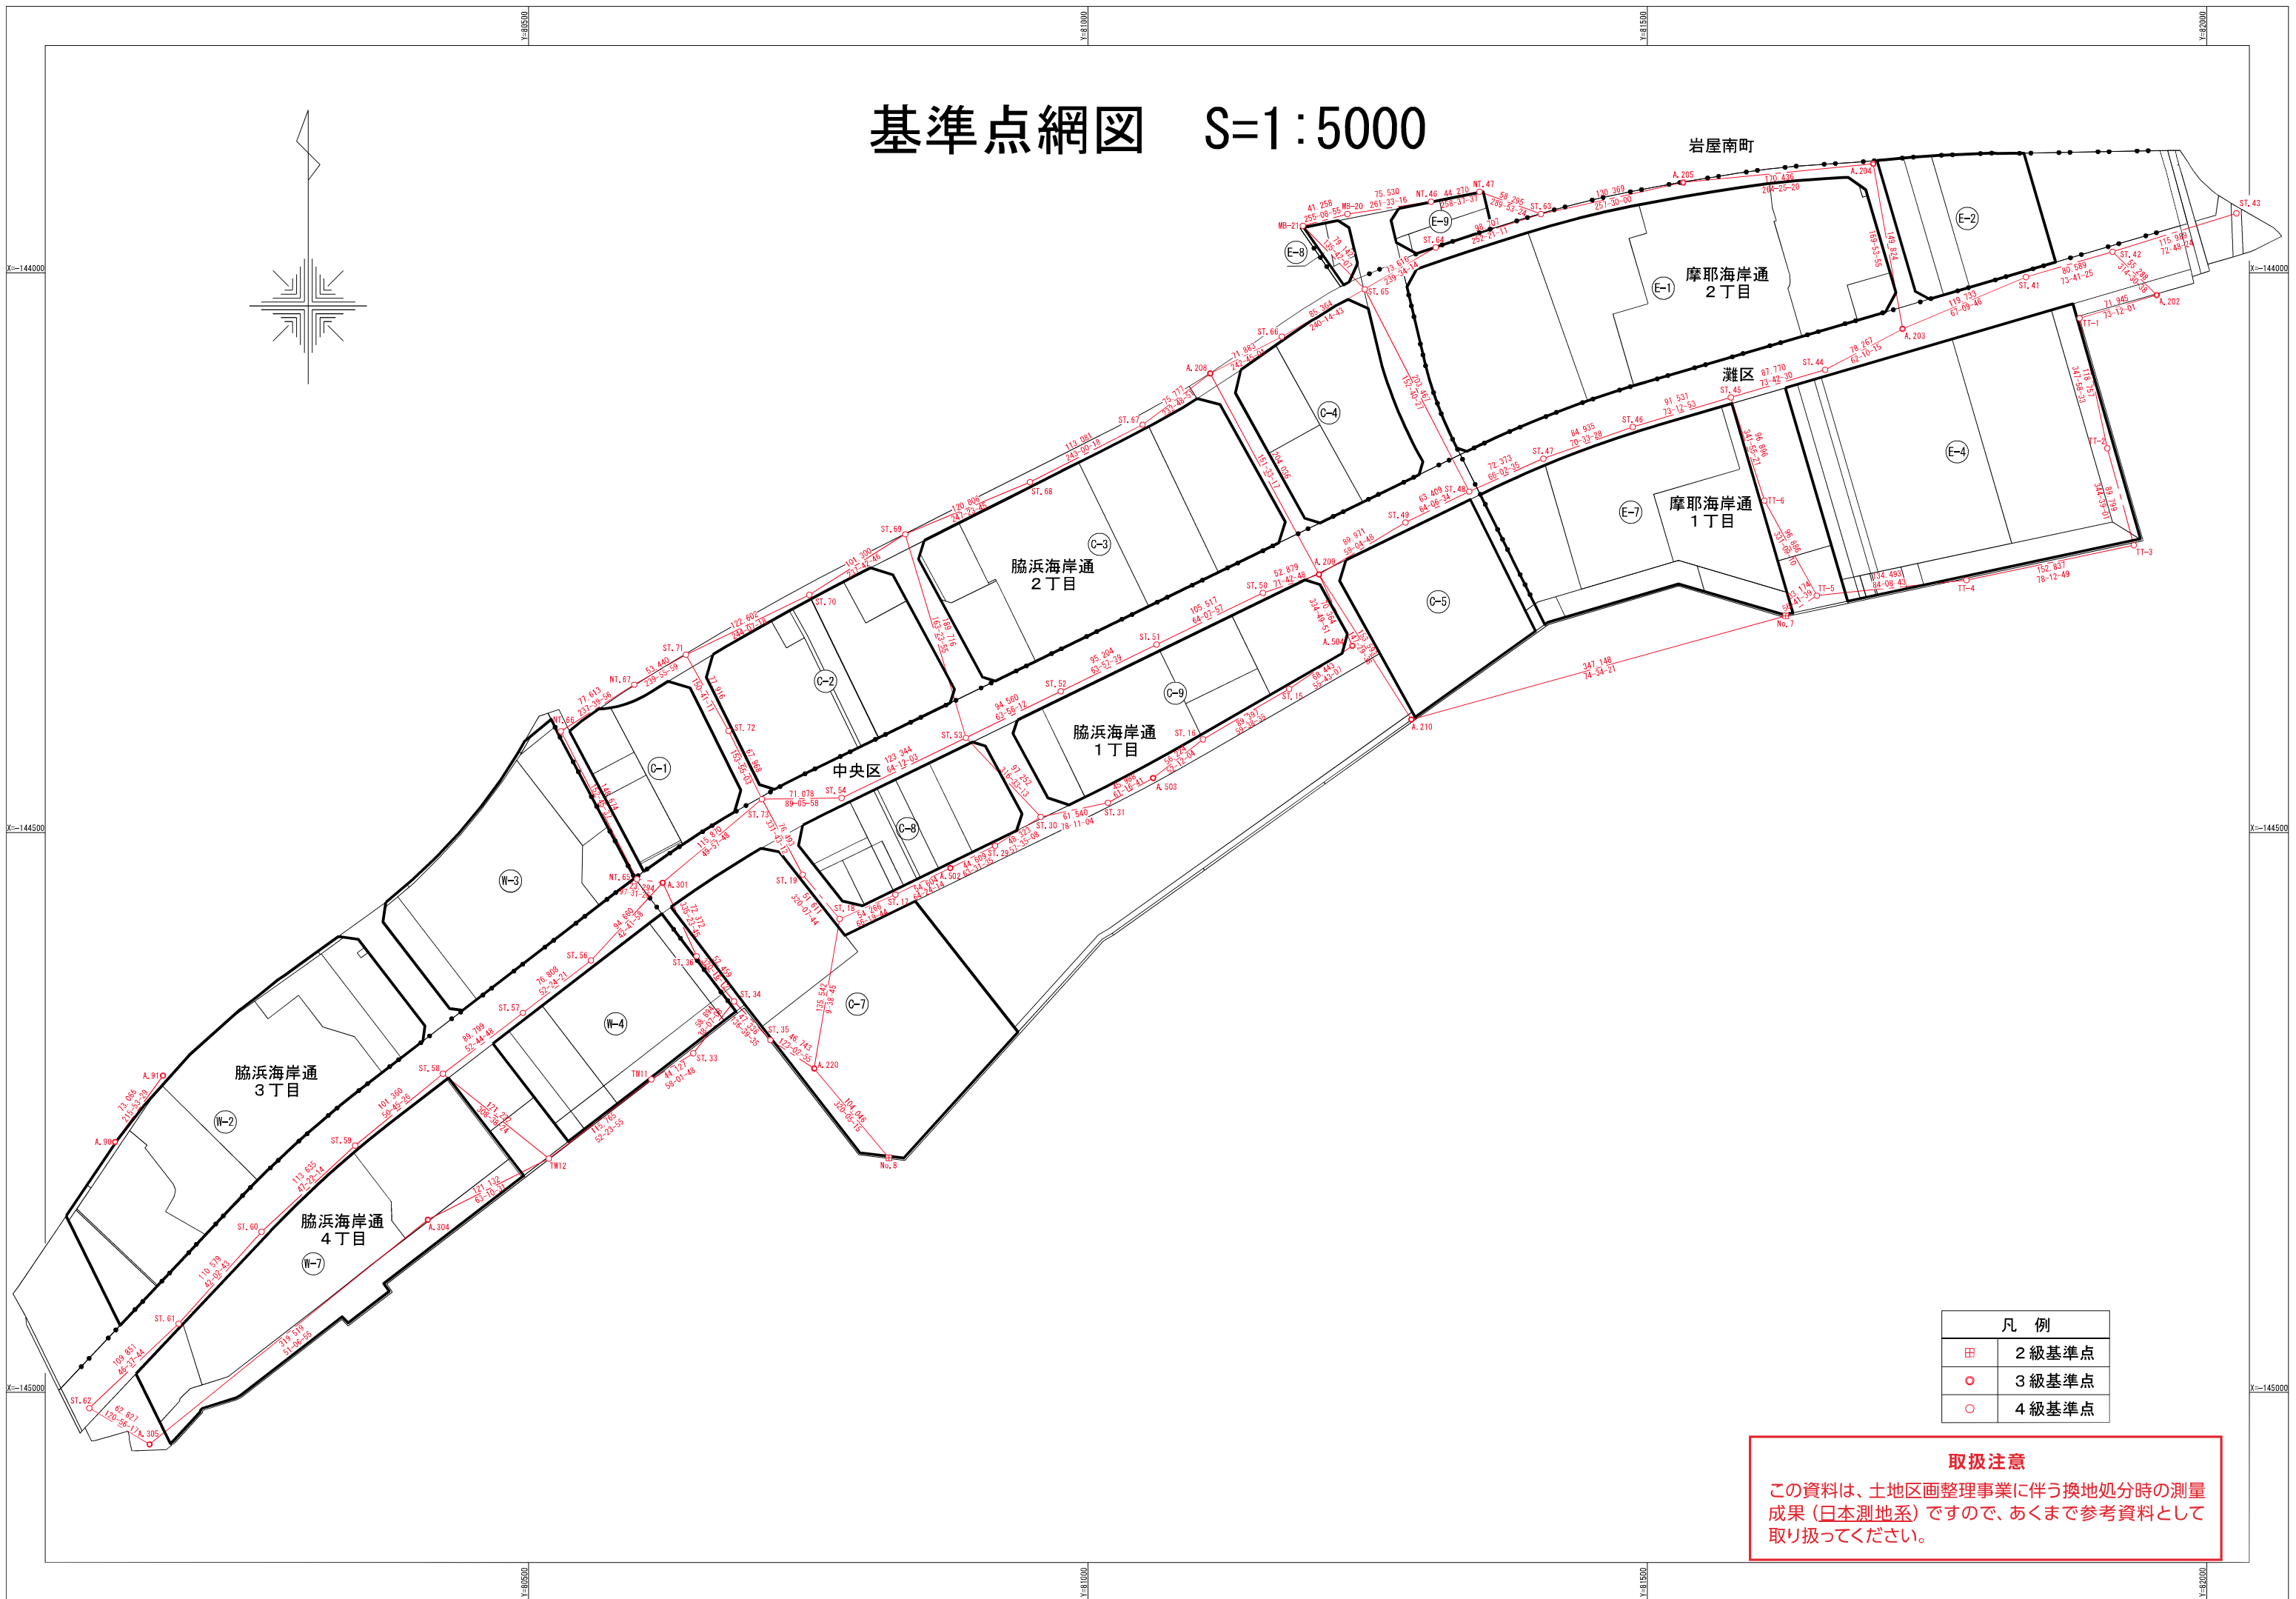


# 基準点網図 S=1:5000

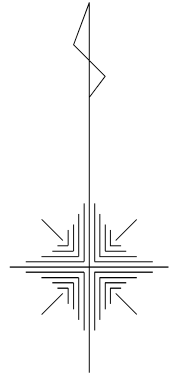

凡例	
田	2級基準点
○	3級基準点
○	4級基準点

**取扱注意**  
 この資料は、土地区画整理事業に伴う換地処分時の測量成果(日本測地系)ですので、あくまで参考資料として取り扱ってください。

取扱注意

この資料は、土地区画整理事業に伴う換地処分時の測量成果（日本測地系）ですので、あくまで参考資料として取り扱ってください。

基準点座標リスト

点名	種別	X座標	Y座標	点名	種別	X座標	Y座標
No. 7	2級	-144306.604	81623.616	ST. 15	4級	-144371.656	81179.810
No. 8	2級	-144790.594	80822.055	ST. 16	4級	-144416.836	81102.670
A. 90	3級	-144776.355	80130.426	ST. 17	4級	-144555.375	80827.708
A. 91	3級	-144717.162	80173.261	ST. 18	4級	-144577.162	80778.008
A. 202	3級	-144019.909	81955.110	ST. 19	4級	-144537.551	80744.922
A. 203	3級	-144050.252	81727.990	ST. 29	4級	-144511.899	80916.884
A. 204	3級	-143902.750	81701.712	ST. 30	4級	-144485.996	80957.678
A. 205	3級	-143919.316	81532.083	ST. 31	4級	-144473.395	81017.914
A. 208	3級	-144090.019	81109.252	ST. 33	4級	-144697.204	80647.274
A. 209	3級	-144269.422	81206.438	ST. 34	4級	-144650.870	80683.629
A. 210	3級	-144398.952	81288.977	ST. 35	4級	-144685.297	80716.117
A. 220	3級	-144710.788	80755.297	ST. 35	4級	-144685.297	80716.117
A. 301	3級	-144544.725	80619.967	ST. 36	4級	-144610.526	80650.099
A. 304	3級	-144845.866	80410.025	ST. 41	4級	-144003.782	81838.337
A. 305	3級	-145046.446	80161.308	ST. 42	4級	-143981.150	81915.683
A. 502	3級	-144531.785	80876.953	ST. 43	4級	-143946.864	82026.489
A. 503	3級	-144451.295	81058.244	ST. 44	4級	-144086.790	81658.775
A. 504	3級	-144333.105	81236.363	ST. 45	4級	-144111.412	81574.529
				ST. 46	4級	-144137.845	81486.898
				ST. 47	4級	-144166.116	81406.806
				ST. 48	4級	-144195.503	81340.668
				ST. 49	4級	-144223.191	81283.623
				ST. 50	4級	-144286.014	81156.229
				ST. 51	4級	-144332.050	81061.284
				ST. 52	4級	-144373.843	80975.744
				ST. 53	4級	-144415.389	80890.800
				ST. 54	4級	-144469.071	80779.750
				ST. 56	4級	-144614.293	80555.773
				ST. 57	4級	-144661.151	80494.914
				ST. 58	4級	-144715.510	80423.437
				ST. 59	4級	-144779.631	80344.937
				ST. 60	4級	-144856.591	80261.330
				ST. 61	4級	-144938.709	80187.273
				ST. 62	4級	-145014.146	80107.420
				ST. 63	4級	-143947.533	81404.804
				ST. 64	4級	-143977.456	81310.742
				ST. 65	4級	-144014.741	81247.266
				ST. 66	4級	-144057.106	81173.157
				ST. 67	4級	-144135.819	81048.882
				ST. 68	4級	-144187.148	80948.122
				ST. 68	4級	-144187.148	80948.122
				ST. 69	4級	-144233.581	80836.596
				ST. 70	4級	-144287.692	80750.959
				ST. 71	4級	-144341.203	80640.651
				ST. 72	4級	-144409.142	80678.798
				ST. 73	4級	-144470.188	80708.681
				NT. 46	4級	-143936.430	81306.585
				NT. 47	4級	-143927.700	81349.986
				NT. 65	4級	-144541.675	80596.874
				NT. 66	4級	-144409.489	80528.824
				NT. 67	4級	-144367.977	80594.402
				TT-1	4級	-144040.703	81886.236
				TT-2	4級	-144156.854	81910.976
				TT-3	4級	-144243.450	81934.747
				TT-4	4級	-144274.669	81785.132
				TT-5	4級	-144288.388	81651.341
				TT-6	4級	-144203.525	81604.596
				MB-20	4級	-143947.523	81231.874
				MB-21	4級	-143958.098	81191.994
				TW11	4級	-144720.568	80609.840
				TW12	4級	-144791.204	80518.122

取扱注意

この資料は、土地区画整理事業に伴う換地処分時の測量  
成果（日本測地系）ですので、あくまで参考資料として  
取り扱ってください。

## 面積（座標法）計算書

地番： 3-1

測点名	[1] X(i)	[2] X(i+1)-X(i-1)	[3] Y(i)	[4] Y(i+1)-Y(i-1)	[2]*[3]	[1]*[4]	方向角	夾角	距離
E7-32	-144261.947	0.137	81544.420	-71.354	11171.585540	10293666.966238	163-32-34	57-09-19	23.805
E-7-29	-144284.777	-43.581	81551.164	77.306	-3554081.278284	-11154078.970762	106-23-16	122-50-42	73.550
E-7-5	-144305.528	-18.999	81621.726	78.810	-1550731.172274	-11372718.661680	78-00-28	151-37-12	8.432
E-7-6	-144303.776	21.002	81629.974	2.616	1714392.713948	-377498.678016	343-41-31	85-41-03	20.057
E7-33	-144284.526	18.862	81624.342	-7.456	1539598.338804	1075785.425856	257-59-28	94-17-57	1.865
HR29	-144284.914	22.579	81622.518	-79.922	1842954.833922	11531538.896708	286-23-15	208-23-47	81.405
合計				倍面積	3305.021656	-3305.021656			209.114
				面積	1652.510	1652.510			
				坪数	499.88	499.88			

取扱注意

この資料は、土地区画整理事業に伴う換地処分時の測量成果（日本測地系）ですので、あくまで参考資料として取り扱ってください。

## 面積（座標法）計算書

地番： 3-2

測点名	[1] X(i)	[2] X(i+1)-X(i-1)	[3] Y(i)	[4] Y(i+1)-Y(i-1)	[2]*[3]	[1]*[4]	方向角	夾角	距離
E7-27	-144289.281	-50.609	81418.082	-101.212	-4120487.711938	14603806.708572	155-19-55	81-43-07	20.210
E7-26	-144307.647	11.396	81426.517	109.647	927936.587732	-15822900.570609	73-36-49	98-16-54	105.497
E-7-4	-144277.885	22.870	81527.729	124.647	1864539.162230	-17983805.531595	106-23-17	212-46-28	24.427
E-7-29	-144284.777	15.938	81551.164	16.691	1299762.451832	-2408257.212907	343-32-34	57-09-17	23.805
E7-32	-144261.947	27.739	81544.420	-23.435	2261960.666380	3380778.727945	286-23-21	122-50-47	17.398
HR28	-144257.038	-27.334	81527.729	-126.338	-2228478.944486	18225145.666844	253-36-48	147-13-27	114.289
合計				倍面積	5232.211750	-5232.211750			305.626
				面積	2616.105	2616.105			
				坪数	791.37	791.37			

取扱注意

この資料は、土地区画整理事業に伴う換地処分時の測量成果（日本測地系）ですので、あくまで参考資料として取り扱ってください。

## 面積（座標法）計算書

地番： 3-3

測点名	[1] X(i)	[2] X(i+1)-X(i-1)	[3] Y(i)	[4] Y(i+1)-Y(i-1)	[2]*[3]	[1]*[4]	方向角	夾角	距離
E7-31	-144295.994	-20.145	81399.263	6.201	-1639788.153135	-894779.458794	153-34-50	99-05-35	20.254
E7-2	-144314.133	-16.231	81408.275	11.686	-1321337.711525	-1686454.958238	54-29-27	80-54-37	3.285
E7-3	-144312.225	6.486	81410.949	18.242	528031.415214	-2632543.608450	73-36-48	199-07-21	16.227
E7-26	-144307.647	22.944	81426.517	7.133	1868250.006048	-1029346.446051	335-19-55	81-43-07	20.210
E7-27	-144289.281	13.659	81418.082	-24.443	1112089.582038	3526862.895483	253-36-52	98-16-57	16.686
HR27	-144293.988	-6.713	81402.074	-18.819	-546452.122762	2715468.560172	234-29-15	160-52-23	3.453
合計				倍面積	793.015878	-793.015878			80.115
				面積	396.507	396.507			
				坪数	119.94	119.94			

## 面積（座標法）計算書

地番： 3-4

測点名	[1] X(i)	[2] X(i+1)-X(i-1)	[3] Y(i)	[4] Y(i+1)-Y(i-1)	[2]*[3]	[1]*[4]	方向角	夾角	距離
E7-1	-144198.197	-100.634	81350.673	42.759	-8186643.626682	-6165770.705523	153-34-47	89-31-28	109.203
E7-31	-144295.994	-95.791	81399.263	51.401	-7797316.802033	-7416958.387594	54-29-15	80-54-28	3.453
HR27	-144293.988	13.455	81402.074	41.747	1095264.905670	-6023841.117036	73-36-51	199-07-36	40.584
E7-A	-144282.539	122.124	81441.010	6.557	9945901.905240	-946060.608223	343-41-34	90-04-43	115.314
E7-B	-144171.864	107.693	81408.631	-39.496	8767139.698283	5694211.940544	247-15-59	83-34-25	7.716
E7-19	-144174.846	-7.344	81401.514	-17.208	-597812.718816	2480960.749968	246-37-22	179-21-23	10.993
E7-20	-144179.208	-8.836	81391.423	-20.132	-719174.613628	2902615.815456	245-59-01	179-21-39	10.993
E7-21	-144183.682	-9.062	81381.382	-20.031	-737478.083684	2888143.334142	245-19-57	179-20-56	10.993
E7-22	-144188.270	-9.286	81371.392	-19.928	-755614.746112	2873383.844560	244-41-54	179-21-57	10.992
E7-23	-144192.968	-7.090	81361.454	-14.888	-576852.708860	2146744.907584	244-12-31	179-30-37	5.498
E7-24	-144195.360	-5.229	81356.504	-10.781	-425413.159416	1554570.176160	244-03-19	179-50-48	6.485
合計				倍面積	12000.049962	-12000.049962			332.224
				面積	6000.024	6000.024			
				坪数	1815.00	1815.00			

## 面積（座標法）計算書

地番： 3-5

測点名	[1] X(i)	[2] X(i+1)-X(i-1)	[3] Y(i)	[4] Y(i+1)-Y(i-1)	[2]*[3]	[1]*[4]	方向角	夾角	距離
E7-7-1	-144119.593	39.560	81566.190	-72.426	3226758.476400	10438005.642618	253-41-34	90-00-03	58.404
E7-8	-144135.992	-17.957	81510.136	-61.326	-1463677.512152	8839283.845392	253-32-11	179-50-37	5.497
E7-9	-144137.550	-4.763	81504.864	-15.787	-388207.667232	2275499.501850	253-02-55	179-30-44	10.993
E7-10	-144140.755	-6.528	81494.349	-20.994	-531995.110272	3026091.010470	252-24-20	179-21-25	10.993
E7-11	-144144.078	-6.763	81483.870	-20.920	-551075.412810	3015494.111760	251-45-52	179-21-32	10.993
E7-12	-144147.518	-6.997	81473.429	-20.843	-570069.582713	3004466.717674	251-07-18	179-21-26	10.993
E7-13	-144151.075	-7.230	81463.027	-20.763	-588977.685210	2993008.770225	250-28-50	179-21-32	10.993
E7-14	-144154.748	-7.463	81452.666	-20.680	-607881.246358	2981120.188640	249-49-57	179-21-07	10.993
E7-15	-144158.538	-7.695	81442.347	-20.595	-626698.860165	2968945.090110	249-11-33	179-21-36	10.993
E7-16	-144162.443	-7.925	81432.071	-20.508	-645349.162675	2956483.381044	248-33-03	179-21-30	10.993
E7-17	-144166.463	-8.154	81421.839	-20.418	-663913.675206	2943590.841534	247-54-37	179-21-34	10.993
E7-18	-144170.597	-5.401	81411.653	-13.208	-439704.337853	1904205.245176	247-15-13	179-20-36	3.277
E7-B	-144171.864	-111.942	81408.631	29.357	-9113044.971402	-4232453.411448	163-41-34	96-26-21	115.314
E7-A	-144282.539	-86.470	81441.010	114.692	-7042204.134700	-16548052.962988	73-36-49	89-55-15	85.798
E7-7-4	-144258.334	84.496	81523.323	64.674	6888394.700208	-9329763.493116	343-41-33	90-04-44	62.818
E7-7-3	-144198.043	82.782	81505.684	59.239	6747203.532888	-8542147.869277	73-41-35	270-00-02	80.100
E7-7-2	-144175.552	78.450	81582.562	60.506	6400151.988900	-8723485.949312	343-41-31	89-59-56	58.305
合計				倍面積	29709.339648	-29709.339648			568.450
				面積	14854.669	14854.669			
				坪数	4493.53	4493.53			

取扱注意

この資料は、土地区画整理事業に伴う換地処分時の測量成果（日本測地系）ですので、あくまで参考資料として取り扱ってください。

## 面積（座標法）計算書

地番： 3-6

測点名	[1] X(i)	[2] X(i+1)-X(i-1)	[3] Y(i)	[4] Y(i+1)-Y(i-1)	[2]*[3]	[1]*[4]	方向角	夾角	距離
E7-7-1	-144119.593	-58.627	81566.190	7.254	-4781981.021130	-1045443.527622	163-41-31	90-00-07	58.305
E7-7-2	-144175.552	-78.450	81582.562	-60.506	-6400151.988900	8723485.949312	253-41-35	270-00-04	80.100
E7-7-3	-144198.043	-82.782	81505.684	-59.239	-6747203.532888	8542147.869277	163-41-33	89-59-58	62.818
E7-7-4	-144258.334	-58.995	81523.323	22.045	-4809468.440385	-3180174.973030	73-36-33	89-55-00	4.593
HR28	-144257.038	-26.580	81527.729	99.195	-2167007.036820	-14309576.884410	106-23-16	212-46-43	98.803
HR29	-144284.914	-27.488	81622.518	96.613	-2243639.774784	-13939798.396282	77-59-28	151-36-12	1.865
E7-33	-144284.526	167.989	81624.342	-47.210	13711991.588238	6811672.472460	343-41-33	85-42-05	174.627
E7-7	-144116.925	164.933	81575.308	-58.152	13454460.274364	8380687.422600	253-41-24	89-59-51	9.500
合計				倍面積	17000.067695	-17000.067695			490.611
				面積	8500.033	8500.033			
				坪数	2571.26	2571.26			