
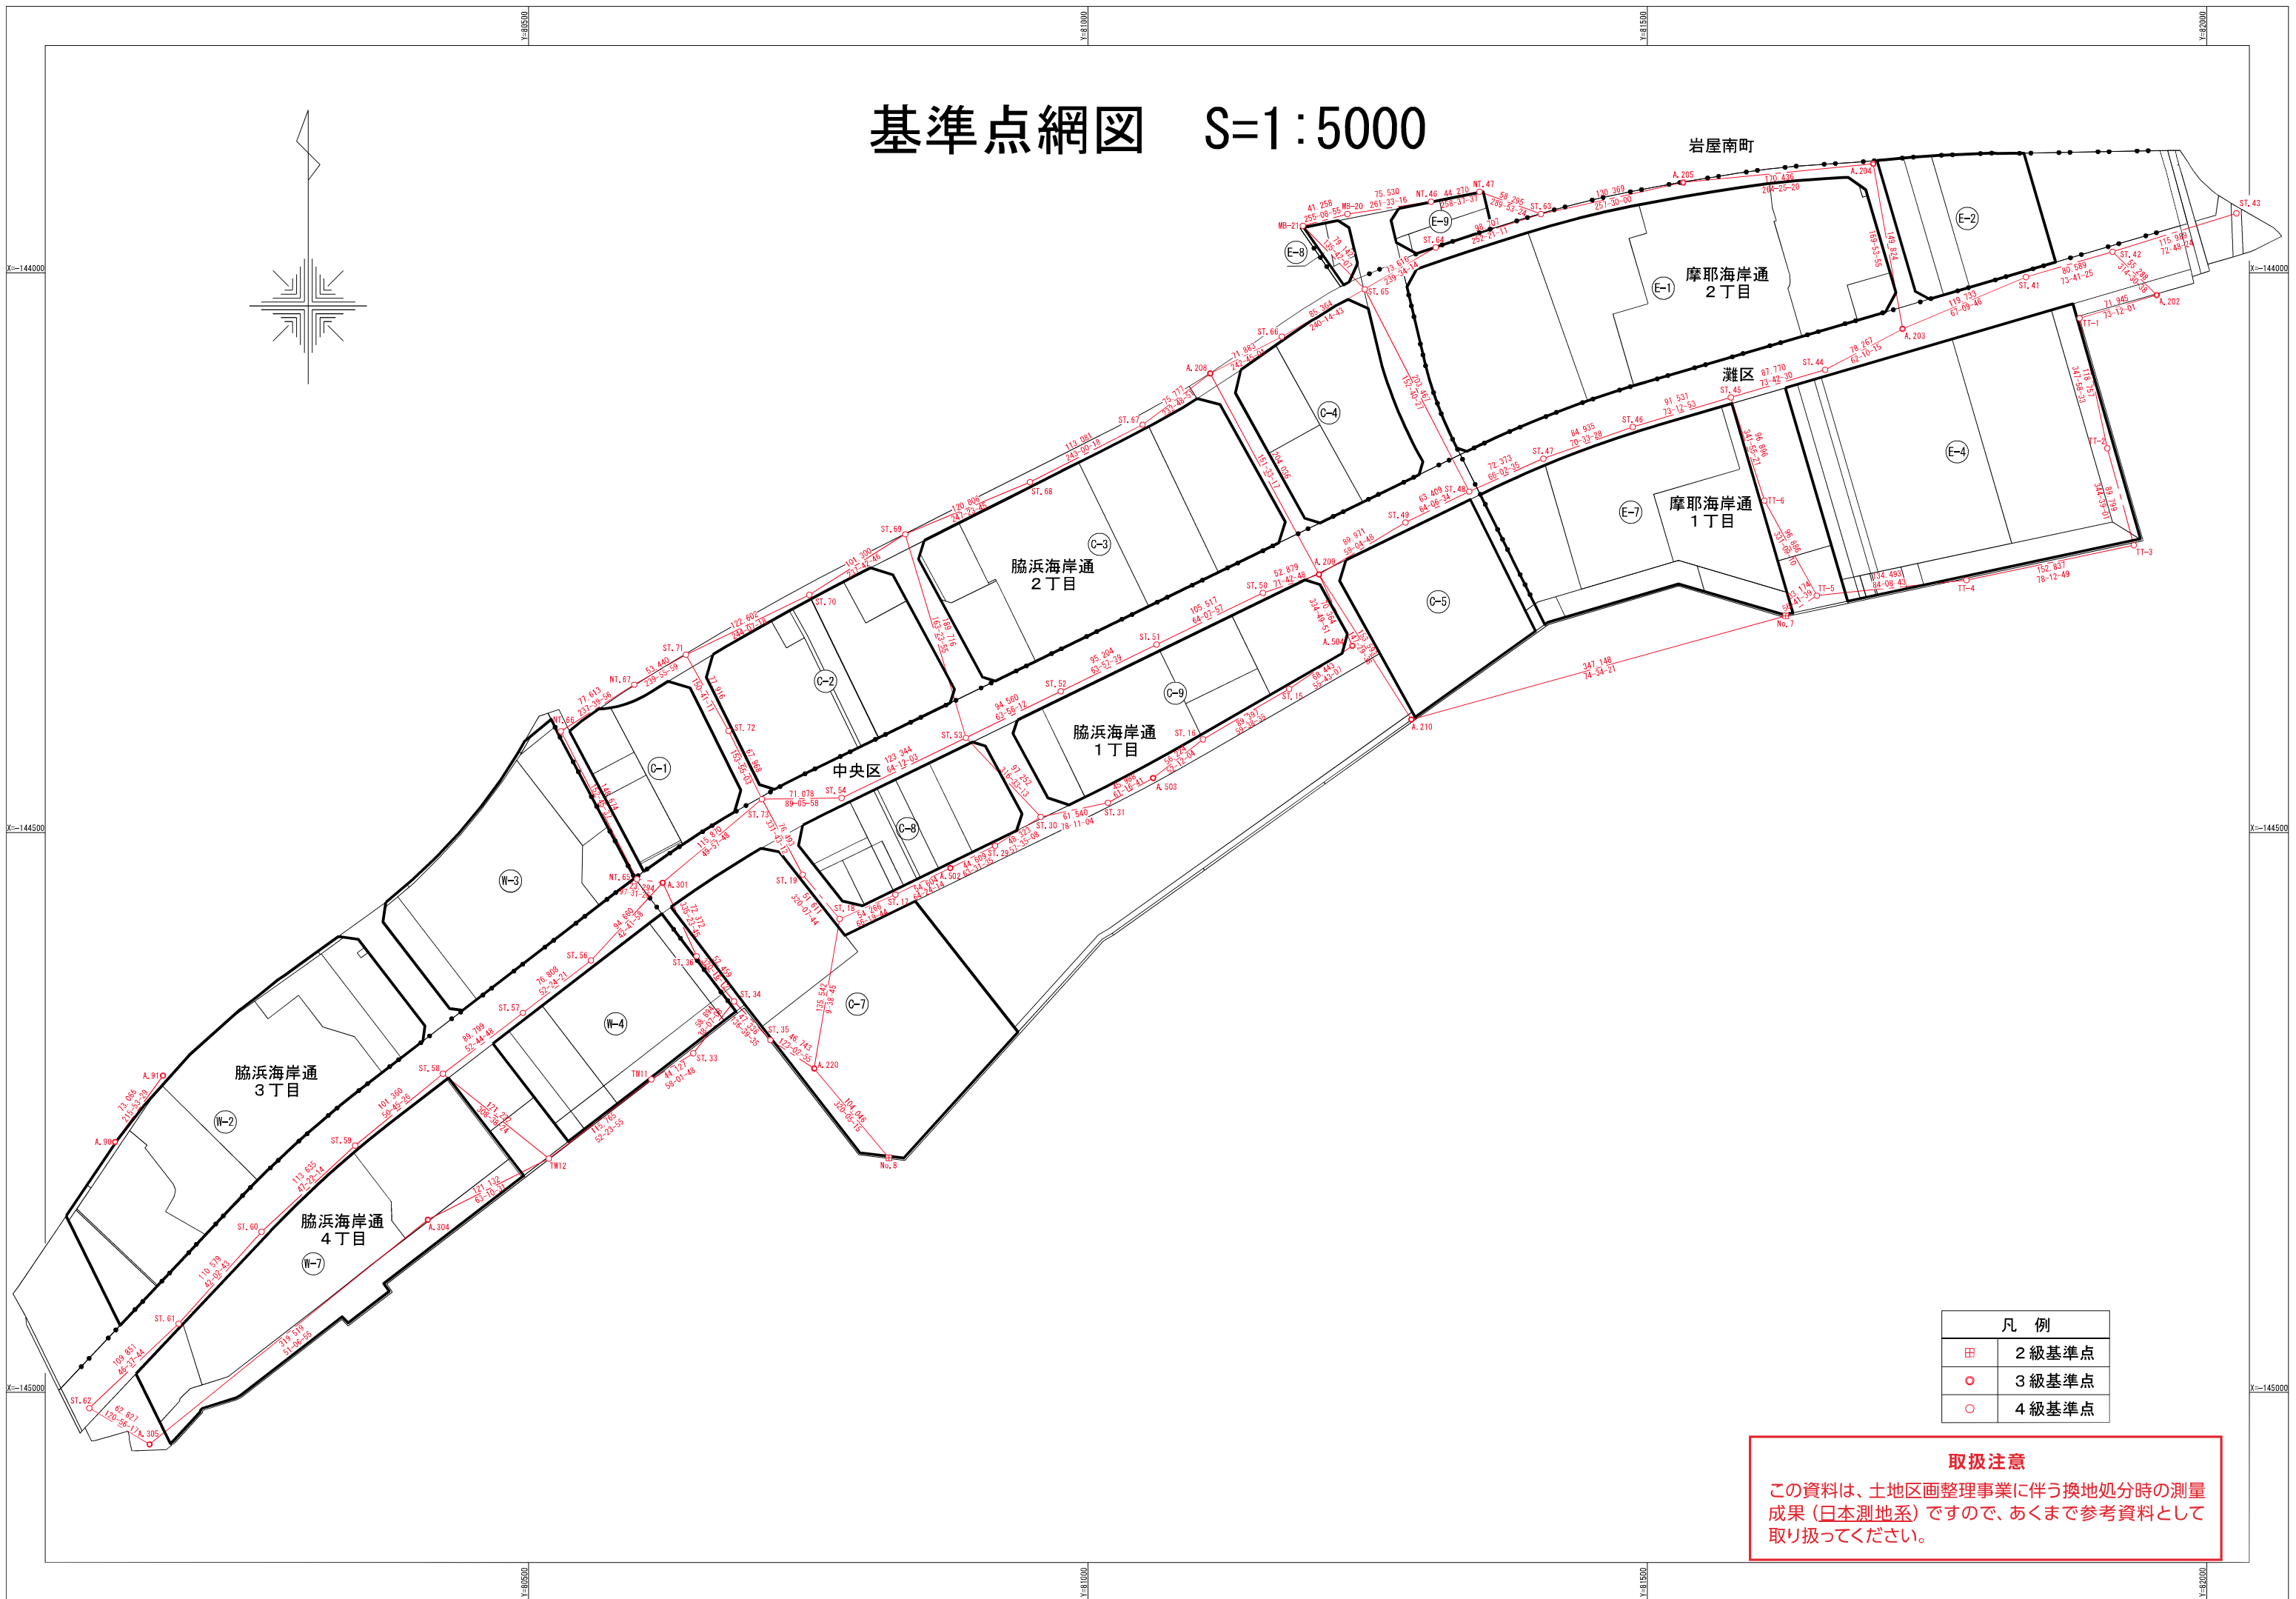


基準点網図 S=1:5000

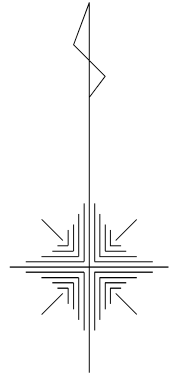

凡例	
田	2級基準点
○	3級基準点
○	4級基準点

取扱注意
 この資料は、土地区画整理事業に伴う換地処分時の測量成果(日本測地系)ですので、あくまで参考資料として取り扱ってください。

取扱注意

この資料は、土地区画整理事業に伴う換地処分時の測量成果（日本測地系）ですので、あくまで参考資料として取り扱ってください。

基準点座標リスト

点名	種別	X座標	Y座標	点名	種別	X座標	Y座標
No. 7	2級	-144306.604	81623.616	ST. 15	4級	-144371.656	81179.810
No. 8	2級	-144790.594	80822.055	ST. 16	4級	-144416.836	81102.670
A. 90	3級	-144776.355	80130.426	ST. 17	4級	-144555.375	80827.708
A. 91	3級	-144717.162	80173.261	ST. 18	4級	-144577.162	80778.008
A. 202	3級	-144019.909	81955.110	ST. 19	4級	-144537.551	80744.922
A. 203	3級	-144050.252	81727.990	ST. 29	4級	-144511.899	80916.884
A. 204	3級	-143902.750	81701.712	ST. 30	4級	-144485.996	80957.678
A. 205	3級	-143919.316	81532.083	ST. 31	4級	-144473.395	81017.914
A. 208	3級	-144090.019	81109.252	ST. 33	4級	-144697.204	80647.274
A. 209	3級	-144269.422	81206.438	ST. 34	4級	-144650.870	80683.629
A. 210	3級	-144398.952	81288.977	ST. 35	4級	-144685.297	80716.117
A. 220	3級	-144710.788	80755.297	ST. 35	4級	-144685.297	80716.117
A. 301	3級	-144544.725	80619.967	ST. 36	4級	-144610.526	80650.099
A. 304	3級	-144845.866	80410.025	ST. 41	4級	-144003.782	81838.337
A. 305	3級	-145046.446	80161.308	ST. 42	4級	-143981.150	81915.683
A. 502	3級	-144531.785	80876.953	ST. 43	4級	-143946.864	82026.489
A. 503	3級	-144451.295	81058.244	ST. 44	4級	-144086.790	81658.775
A. 504	3級	-144333.105	81236.363	ST. 45	4級	-144111.412	81574.529
				ST. 46	4級	-144137.845	81486.898
				ST. 47	4級	-144166.116	81406.806
				ST. 48	4級	-144195.503	81340.668
				ST. 49	4級	-144223.191	81283.623
				ST. 50	4級	-144286.014	81156.229
				ST. 51	4級	-144332.050	81061.284
				ST. 52	4級	-144373.843	80975.744
				ST. 53	4級	-144415.389	80890.800
				ST. 54	4級	-144469.071	80779.750
				ST. 56	4級	-144614.293	80555.773
				ST. 57	4級	-144661.151	80494.914
				ST. 58	4級	-144715.510	80423.437
				ST. 59	4級	-144779.631	80344.937
				ST. 60	4級	-144856.591	80261.330
				ST. 61	4級	-144938.709	80187.273
				ST. 62	4級	-145014.146	80107.420
				ST. 63	4級	-143947.533	81404.804
				ST. 64	4級	-143977.456	81310.742
				ST. 65	4級	-144014.741	81247.266
				ST. 66	4級	-144057.106	81173.157
				ST. 67	4級	-144135.819	81048.882
				ST. 68	4級	-144187.148	80948.122
				ST. 68	4級	-144187.148	80948.122
				ST. 69	4級	-144233.581	80836.596
				ST. 70	4級	-144287.692	80750.959
				ST. 71	4級	-144341.203	80640.651
				ST. 72	4級	-144409.142	80678.798
				ST. 73	4級	-144470.188	80708.681
				NT. 46	4級	-143936.430	81306.585
				NT. 47	4級	-143927.700	81349.986
				NT. 65	4級	-144541.675	80596.874
				NT. 66	4級	-144409.489	80528.824
				NT. 67	4級	-144367.977	80594.402
				TT-1	4級	-144040.703	81886.236
				TT-2	4級	-144156.854	81910.976
				TT-3	4級	-144243.450	81934.747
				TT-4	4級	-144274.669	81785.132
				TT-5	4級	-144288.388	81651.341
				TT-6	4級	-144203.525	81604.596
				MB-20	4級	-143947.523	81231.874
				MB-21	4級	-143958.098	81191.994
				TW11	4級	-144720.568	80609.840
				TW12	4級	-144791.204	80518.122

取扱注意

この資料は、土地区画整理事業に伴う換地処分時の測量成果（日本測地系）ですので、あくまで参考資料として取り扱ってください。

面積（座標法）計算書

地番： 2-1

測点名	[1] X(i)	[2] X(i+1)-X(i-1)	[3] Y(i)	[4] Y(i+1)-Y(i-1)	[2]*[3]	[1]*[4]	方向角	夾角	距離
E-2-5	-143895.708	-117.791	81753.603	27.659	-9629838.650973	-3980011.387572	163-41-34	77-36-18	122.253
E-2-4	-144013.043	-94.829	81787.930	111.252	-7755867.613970	-16021739.059836	73-41-31	89-59-57	80.150
E-2-3	-143990.537	119.843	81864.855	48.447	9810929.817765	-6975909.546039	343-41-31	90-00-00	101.417
K-60-1	-143893.200	96.990	81836.377	-50.144	7937310.205230	7215380.620800	269-04-57	105-23-26	21.669
K-61	-143893.547	0.043	81814.711	-27.272	3518.032573	3924264.813784	273-58-46	184-53-49	5.620
K-62	-143893.157	-0.581	81809.105	-29.767	-47531.090005	4283267.604419	267-41-55	173-43-09	24.181
K-63	-143894.128	-2.095	81784.944	-48.834	-171339.457680	7026925.846752	267-23-30	179-41-35	24.699
K-64	-143895.252	-1.580	81760.271	-31.341	-129181.228180	4509821.092932	266-05-16	178-41-46	6.684
合計				倍面積	18000.014760	-18000.014760			386.673
				面積	9000.007	9000.007			
				坪数	2722.50	2722.50			

取扱注意

この資料は、土地区画整理事業に伴う換地処分時の測量成果（日本測地系）ですので、あくまで参考資料として取り扱ってください。

面積（座標法）計算書

地番： 2-2

測点名	[1] X(i)	[2] X(i+1)-X(i-1)	[3] Y(i)	[4] Y(i+1)-Y(i-1)	[2]*[3]	[1]*[4]	方向角	夾角	距離
E-2-7	-144019.873	-115.458	81764.585	59.124	-9440375.454930	-8515030.971252	73-41-32	90-00-02	24.324
E-2-4	-144013.043	124.165	81787.930	-10.982	10155198.328450	1581551.238226	343-41-34	90-00-02	122.253
E-2-5	-143895.708	116.113	81753.603	-52.189	9492656.105139	7509773.104812	266-05-11	102-23-37	17.904
K-65	-143896.930	-1.877	81735.741	-24.797	-153417.985857	3568212.173210	264-36-16	178-31-05	6.966
E-2-6	-143897.585	-122.943	81728.806	28.844	-10047984.596058	-4150581.941740	163-41-30	79-05-14	127.415
合計				倍面積	6076.396744	-6076.396744			298.862
				面積	3038.198	3038.198			
				坪数	919.05	919.05			

取扱注意

この資料は、土地区画整理事業に伴う換地処分時の測量成果（日本測地系）ですので、あくまで参考資料として取り扱ってください。

面積（座標法）計算書

地番： 2-3

測点名	[1] X(i)	[2] X(i+1)-X(i-1)	[3] Y(i)	[4] Y(i+1)-Y(i-1)	[2]*[3]	[1]*[4]	方向角	夾角	距離
E-2-6	-143897.585	120.637	81728.806	-53.263	9859517.969422	7664417.069855	264-36-20	100-54-50	17.562
K-66	-143899.236	-2.134	81711.322	-23.581	-174371.961148	3393287.884116	265-28-14	180-51-54	6.116
K-66-1	-143899.719	-117.523	81705.225	28.146	-9602243.157675	-4050201.490974	163-41-31	78-13-17	121.946
E-2-1	-144016.759	-123.858	81739.468	46.699	-10124087.027544	-6725438.628541	118-41-41	135-00-10	14.200
E-2-2	-144023.577	-3.114	81751.924	25.117	-254575.491336	-3617440.183509	73-41-35	134-59-54	13.192
E-2-7	-144019.873	125.992	81764.585	-23.118	10301683.593320	3329451.424014	343-41-30	89-59-55	127.415
合計				倍面積	5923.925039	-5923.925039			300.431
				面積	2961.962	2961.962			
				坪数	895.99	895.99			