
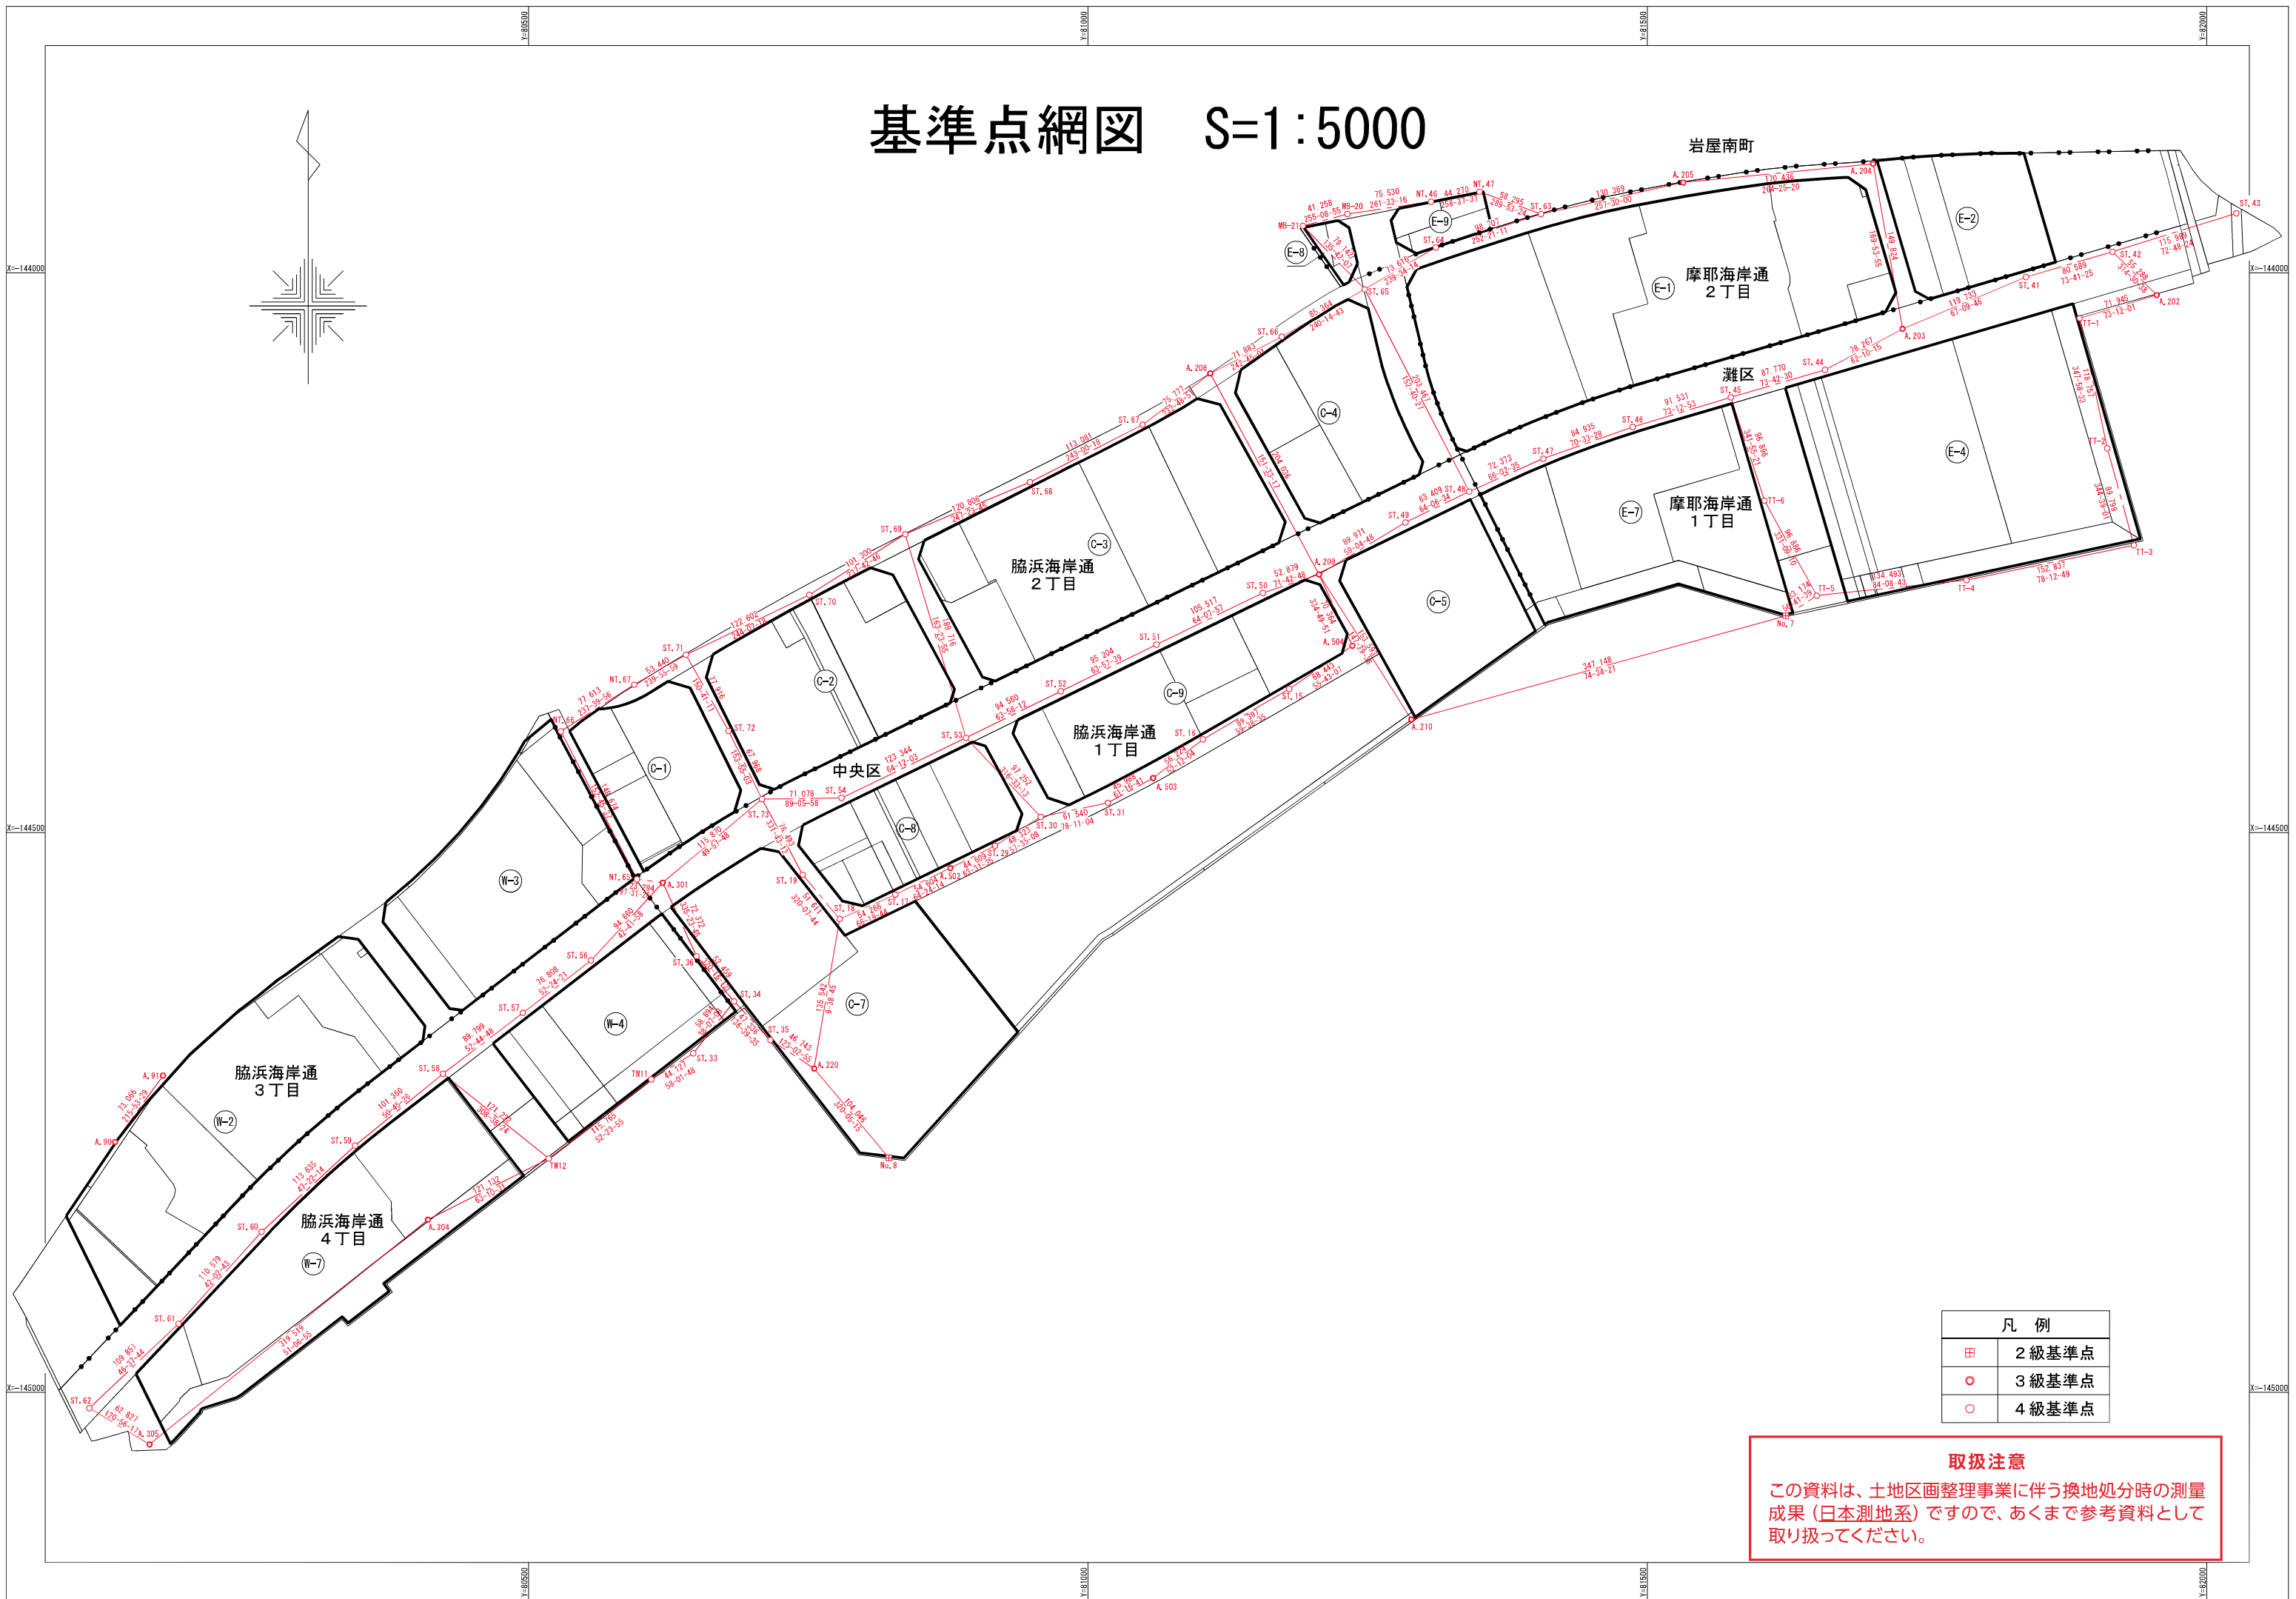


基準点網図 S=1:5000

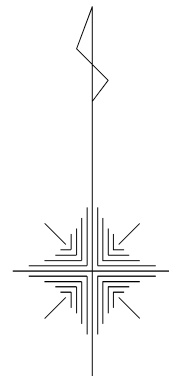

凡 例	
田	2級基準点
○	3級基準点
○	4級基準点

取扱注意

この資料は、土地区画整理事業に伴う換地処分時の測量成果（日本測地系）ですので、あくまで参考資料として取り扱ってください。

取扱注意

この資料は、土地区画整理事業に伴う換地処分時の測量成果（日本測地系）ですので、あくまで参考資料として取り扱ってください。

基準点座標リスト

点名	種別	X座標	Y座標	点名	種別	X座標	Y座標
No. 7	2級	-144306.604	81623.616	ST. 15	4級	-144371.656	81179.810
No. 8	2級	-144790.594	80822.055	ST. 16	4級	-144416.836	81102.670
A. 90	3級	-144776.355	80130.426	ST. 17	4級	-144555.375	80827.708
A. 91	3級	-144717.162	80173.261	ST. 18	4級	-144577.162	80778.008
A. 202	3級	-144019.909	81955.110	ST. 19	4級	-144537.551	80744.922
A. 203	3級	-144050.252	81727.990	ST. 29	4級	-144511.899	80916.884
A. 204	3級	-143902.750	81701.712	ST. 30	4級	-144485.996	80957.678
A. 205	3級	-143919.316	81532.083	ST. 31	4級	-144473.395	81017.914
A. 208	3級	-144090.019	81109.252	ST. 33	4級	-144697.204	80647.274
A. 209	3級	-144269.422	81206.438	ST. 34	4級	-144650.870	80683.629
A. 210	3級	-144398.952	81288.977	ST. 35	4級	-144685.297	80716.117
A. 220	3級	-144710.788	80755.297	ST. 35	4級	-144685.297	80716.117
A. 301	3級	-144544.725	80619.967	ST. 36	4級	-144610.526	80650.099
A. 304	3級	-144845.866	80410.025	ST. 41	4級	-144003.782	81838.337
A. 305	3級	-145046.446	80161.308	ST. 42	4級	-143981.150	81915.683
A. 502	3級	-144531.785	80876.953	ST. 43	4級	-143946.864	82026.489
A. 503	3級	-144451.295	81058.244	ST. 44	4級	-144086.790	81658.775
A. 504	3級	-144333.105	81236.363	ST. 45	4級	-144111.412	81574.529
				ST. 46	4級	-144137.845	81486.898
				ST. 47	4級	-144166.116	81406.806
				ST. 48	4級	-144195.503	81340.668
				ST. 49	4級	-144223.191	81283.623
				ST. 50	4級	-144286.014	81156.229
				ST. 51	4級	-144332.050	81061.284
				ST. 52	4級	-144373.843	80975.744
				ST. 53	4級	-144415.389	80890.800
				ST. 54	4級	-144469.071	80779.750
				ST. 56	4級	-144614.293	80555.773
				ST. 57	4級	-144661.151	80494.914
				ST. 58	4級	-144715.510	80423.437
				ST. 59	4級	-144779.631	80344.937
				ST. 60	4級	-144856.591	80261.330
				ST. 61	4級	-144938.709	80187.273
				ST. 62	4級	-145014.146	80107.420
				ST. 63	4級	-143947.533	81404.804
				ST. 64	4級	-143977.456	81310.742
				ST. 65	4級	-144014.741	81247.266
				ST. 66	4級	-144057.106	81173.157
				ST. 67	4級	-144135.819	81048.882
				ST. 68	4級	-144187.148	80948.122
				ST. 68	4級	-144187.148	80948.122
				ST. 69	4級	-144233.581	80836.596
				ST. 70	4級	-144287.692	80750.959
				ST. 71	4級	-144341.203	80640.651
				ST. 72	4級	-144409.142	80678.798
				ST. 73	4級	-144470.188	80708.681
				NT. 46	4級	-143936.430	81306.585
				NT. 47	4級	-143927.700	81349.986
				NT. 65	4級	-144541.675	80596.874
				NT. 66	4級	-144409.489	80528.824
				NT. 67	4級	-144367.977	80594.402
				TT-1	4級	-144040.703	81886.236
				TT-2	4級	-144156.854	81910.976
				TT-3	4級	-144243.450	81934.747
				TT-4	4級	-144274.669	81785.132
				TT-5	4級	-144288.388	81651.341
				TT-6	4級	-144203.525	81604.596
				MB-20	4級	-143947.523	81231.874
				MB-21	4級	-143958.098	81191.994
				TW11	4級	-144720.568	80609.840
				TW12	4級	-144791.204	80518.122

取扱注意

この資料は、土地区画整理事業に伴う換地処分時の測量
成果（日本測地系）ですので、あくまで参考資料として
取り扱ってください。

面積（座標法）計算書

地番： 1-1

測点名	[1] X(i)	[2] X(i+1)-X(i-1)	[3] Y(i)	[4] Y(i+1)-Y(i-1)	[2]*[3]	[1]*[4]	方向角	夾角	距離
W-3-17	-144511.894	-17.093	80548.384	-22.157	-1376813.527712	3201950.035358	181-38-12	129-13-46	0.035
W-3-16	-144511.929	-33.183	80548.383	-0.659	-2672836.993089	95233.361211	181-08-14	179-30-02	33.155
W-3-15	-144545.077	-53.126	80547.725	14.723	-4279178.438350	-2128137.168671	142-24-27	141-16-13	25.213
W-3-11	-144565.055	-7.061	80563.106	32.159	-568856.091466	-4649067.603745	52-24-29	90-00-02	21.174
W-3-4	-144552.138	16.637	80579.884	21.610	1340607.530108	-3123771.702180	52-24-31	180-00-02	6.098
W-3-5	-144548.418	11.043	80584.716	14.582	889897.018788	-2107805.031276	53-05-26	180-40-55	12.194
W-3-6	-144541.095	7.639	80594.466	10.181	615661.125774	-1471572.888195	53-45-07	180-39-41	0.534
W-3-7	-144540.779	46.259	80594.897	-23.926	3728239.340323	3458282.678354	332-04-10	98-19-03	52.000
W-3-12	-144494.836	28.885	80570.540	-46.513	2327280.047900	6720888.306868	232-24-26	80-20-16	27.962
合計				倍面積	4000.012276	-4000.012276			178.365
				面積	2000.006	2000.006			
				坪数	605.00	605.00			

面積（座標法）計算書

地番： 1-2

測点名	[1] X(i)	[2] X(i+1)-X(i-1)	[3] Y(i)	[4] Y(i+1)-Y(i-1)	[2]*[3]	[1]*[4]	方向角	夾角	距離
W-3-21	-144557.343	-104.456	80383.077	55.805	-8396494.691112	-8067022.526115	142-24-29	92-33-54	115.938
W-3-10	-144649.209	-7.712	80453.803	180.029	-620459.728736	-26041052.447061	52-24-24	89-59-55	137.946
W-3-11	-144565.055	104.132	80563.106	93.922	8389197.353992	-13577839.095710	322-24-27	90-00-03	25.213
W-3-15	-144545.077	53.126	80547.725	-14.723	4279178.438350	2128137.168671	1-08-14	218-43-47	33.155
W-3-16	-144511.929	109.717	80548.383	-58.294	8837526.937611	8424178.389126	322-24-24	141-16-10	96.634
W-3-19	-144435.360	57.781	80489.431	-71.552	4650759.812611	10334638.878720	213-50-51	71-26-27	22.622
K-117L	-144454.148	-43.004	80476.831	-30.776	-3460825.640324	4445720.858848	216-53-28	183-02-37	30.278
K-118L	-144478.364	-47.377	80458.655	-37.271	-3811889.697935	5384853.104644	219-30-13	182-36-45	30.018
K-119L	-144501.525	-45.137	80439.560	-39.441	-3630800.419720	5699284.647525	222-47-40	183-17-27	29.948
K-120L	-144523.501	-43.228	80419.214	-41.562	-3476361.782792	6006685.748562	224-57-05	182-09-25	30.029
K-121L	-144544.753	-33.842	80397.998	-36.137	-2720829.048316	5223413.739161	229-50-35	184-53-30	19.523
合計				倍面積	39001.533629	-39001.533629			571.304
				面積	19500.766	19500.766			
				坪数	5898.98	5898.98			

面積（座標法）計算書

地番： 1-3

測点名	[1] X(i)	[2] X(i+1)-X(i-1)	[3] Y(i)	[4] Y(i+1)-Y(i-1)	[2]*[3]	[1]*[4]	方向角	夾角	距離
W-3-2	-144657.250	-78.784	80429.333	71.454	-6336544.571072	-10336339.141500	97-24-27	135-00-01	12.100
W-3-3	-144658.810	8.041	80441.332	24.470	646828.750612	-3539801.080700	52-24-31	135-00-04	15.739
W-3-10	-144649.209	101.467	80453.803	-58.255	8163406.029001	8426539.670295	322-24-29	89-59-58	115.938
W-3-21	-144557.343	84.989	80383.077	-78.875	6831677.331153	11401960.429125	229-50-19	87-25-50	10.663
K-122L	-144564.220	-9.272	80374.928	-11.260	-745236.332416	1627793.117200	232-24-33	182-34-14	3.926
交点-6	-144566.615	-15.806	80371.817	-5.050	-1270356.939502	730061.405750	188-13-37	135-49-04	13.550
W-3-1	-144580.026	-90.635	80369.878	57.516	-7284323.892530	-8315664.775416	142-24-26	134-10-49	97.460
合計				倍面積	5450.375246	-5450.375246			269.376
				面積	2725.187	2725.187			
				坪数	824.36	824.36			

面積（座標法）計算書

地番： 1-4

測点名	[1] X(i)	[2] X(i+1)-X(i-1)	[3] Y(i)	[4] Y(i+1)-Y(i-1)	[2]*[3]	[1]*[4]	方向角	夾角	距離
W-3-36	-144546.414	-13.110	80391.212	-20.207	-1053928.789320	2920849.387698	229-36-48	89-59-33	23.886
K-122	-144561.891	-15.896	80373.018	-18.772	-1277609.494128	2713715.817852	234-03-40	184-26-52	0.714
K-122-1	-144562.310	-4.724	80372.440	-1.201	-379679.406560	173619.334310	188-14-04	134-10-24	4.350
交点-6	-144566.615	-1.910	80371.817	2.488	-153510.170470	-359681.738120	52-24-33	44-10-29	3.926
K-122L	-144564.220	17.834	80374.928	21.408	1433406.465952	-3094830.821760	49-50-32	177-25-59	23.940
W-3-35	-144548.781	17.806	80393.225	16.284	1431481.764350	-2353832.349804	319-37-15	89-46-43	3.107
合計				倍面積	160.369824	-160.369824			59.923
				面積	80.184	80.184			
				坪数	24.25	24.25			

取扱注意

この資料は、土地区画整理事業に伴う換地処分時の測量
成果（日本測地系）ですので、あくまで参考資料として
取り扱ってください。

面積（座標法）計算書

地 番： 1-5

測点名	[1] X(i)	[2] X(i+1)-X(i-1)	[3] Y(i)	[4] Y(i+1)-Y(i-1)	[2]*[3]	[1]*[4]	方向角	夾 角	距 離
W-3-37	-144427.850	-0.390	80491.232	-3.181	-31391.580480	459424.990850	209-44-55	90-00-33	1.917
K-116	-144429.514	-25.069	80490.281	-16.069	-2017810.854389	2320837.860466	212-51-35	183-06-40	27.863
K-117	-144452.919	-47.712	80475.163	-33.069	-3839630.977056	4776913.578411	216-26-47	183-35-12	30.217
K-118	-144477.226	-47.287	80457.212	-37.145	-3804580.183844	5366606.559770	219-52-13	183-25-26	29.941
K-119	-144500.206	-44.734	80438.018	-39.674	-3598314.297212	5732901.172844	223-16-20	183-24-07	29.878
K-120	-144521.960	-42.255	80417.538	-42.159	-3398043.068190	6092901.311640	226-35-59	183-19-39	29.837
K-121	-144542.461	-24.454	80395.859	-26.326	-1966000.335986	3805224.828286	229-36-49	183-00-50	6.101
W-3-36	-144546.414	-6.320	80391.212	-2.634	-508072.459840	380735.254476	139-37-15	90-00-26	3.107
W-3-35	-144548.781	1.661	80393.225	6.786	133533.146725	-980908.027866	49-50-19	90-13-04	6.246
K-121L	-144544.753	25.280	80397.998	25.989	2032461.389440	-3756573.585717	44-57-05	175-06-46	30.029
K-120L	-144523.501	43.228	80419.214	41.562	3476361.782792	-6006685.748562	42-47-40	177-50-35	29.948
K-119L	-144501.525	45.137	80439.560	39.441	3630800.419720	-5699284.647525	39-30-13	176-42-33	30.018
K-118L	-144478.364	47.377	80458.655	37.271	3811889.697935	-5384853.104644	36-53-28	177-23-15	30.278
K-117L	-144454.148	43.004	80476.831	30.776	3460825.640324	-4445720.858848	33-50-51	176-57-23	22.622
W-3-19	-144435.360	23.250	80489.431	15.592	1871379.270750	-2252036.133120	33-50-38	179-59-47	5.372
W-3-23	-144430.898	6.236	80492.423	4.031	501950.749828	-582200.949838	30-21-24	176-30-46	2.056
W-3-38	-144429.124	3.048	80493.462	-1.191	245344.072176	172015.086684	299-44-22	89-22-58	2.568
合計				倍面積	702.412693	-702.412693			317.998
				面 積	351.206	351.206			
				坪 数	106.23	106.23			

面積（座標法）計算書

地番： 1-6

測点名	[1] X(i)	[2] X(i+1)-X(i-1)	[3] Y(i)	[4] Y(i+1)-Y(i-1)	[2]*[3]	[1]*[4]	方向角	夾角	距離
K-115-1	-144418.540	-14.413	80496.552	-11.417	-1160196.803976	1648826.471180	209-44-42	159-40-24	10.723
W-3-37	-144427.850	-10.584	80491.232	-3.090	-851919.199488	446282.056500	119-44-22	89-59-40	2.568
W-3-38	-144429.124	14.413	80493.462	11.417	1160152.267806	-1648947.308708	30-21-18	90-36-56	18.179
W-3-22	-144413.437	10.584	80502.649	3.090	852040.037016	-446237.520330	230-04-18	19-43-00	7.951
合計				倍面積	76.301358	-76.301358			39.421
				面積	38.150	38.150			
				坪数	11.54	11.54			

取扱注意

この資料は、土地区画整理事業に伴う換地処分時の測量
成果（日本測地系）ですので、あくまで参考資料として
取り扱ってください。

面積（座標法）計算書

地番： 1-7

測点名	[1] X(i)	[2] X(i+1)-X(i-1)	[3] Y(i)	[4] Y(i+1)-Y(i-1)	[2]*[3]	[1]*[4]	方向角	夾角	距離
W-3-22	-144413.437	-31.839	80502.649	-27.608	-2563123.841511	3986966.168696	210-21-21	160-17-08	19.847
W-3-31	-144430.563	7.883	80492.619	20.912	634523.315577	-3020331.933456	51-03-11	20-41-50	39.785
W-3-32	-144405.554	31.839	80523.561	27.608	2563789.658679	-3986748.534832	333-58-52	102-55-41	7.600
W-3-9	-144398.724	-7.883	80520.227	-20.912	-634740.949441	3019666.116288	230-04-13	76-05-21	22.923
合計				倍面積	448.183304	-448.183304			90.155
				面積	224.091	224.091			
				坪数	67.78	67.78			

取扱注意

この資料は、土地区画整理事業に伴う換地処分時の測量
成果（日本測地系）ですので、あくまで参考資料として
取り扱ってください。

面積（座標法）計算書

地番： 1-8

測点名	[1] X(i)	[2] X(i+1)-X(i-1)	[3] Y(i)	[4] Y(i+1)-Y(i-1)	[2]*[3]	[1]*[4]	方向角	夾角	距離
W-3-31	-144430.563	-25.344	80492.619	-31.138	-2040004.935936	4497278.870694	210-19-51	159-16-40	0.388
W-3-23	-144430.898	-4.797	80492.423	-3.188	-386122.153131	460445.702824	213-50-38	183-30-47	5.372
W-3-19	-144435.360	-81.031	80489.431	55.960	-6522139.083361	-8082602.745600	142-24-24	108-33-46	96.634
W-3-16	-144511.929	-76.534	80548.383	58.953	-6164689.944522	-8519411.750337	1-38-12	39-13-48	0.035
W-3-17	-144511.894	17.093	80548.384	22.157	1376813.527712	-3201950.035358	52-24-26	230-46-14	27.962
W-3-12	-144494.836	97.869	80570.540	-20.687	7885358.179260	2989164.672332	332-04-09	99-39-43	91.466
W-3-8	-144414.025	89.282	80527.697	-46.979	7189673.843554	6784426.480475	333-58-33	181-54-24	9.427
W-3-32	-144405.554	-16.538	80523.561	-35.078	-1331698.651818	5065458.023212	231-03-11	77-04-38	39.785
合計				倍面積	7190.781758	-7190.781758			271.069
				面積	3595.390	3595.390			
				坪数	1087.60	1087.60			