
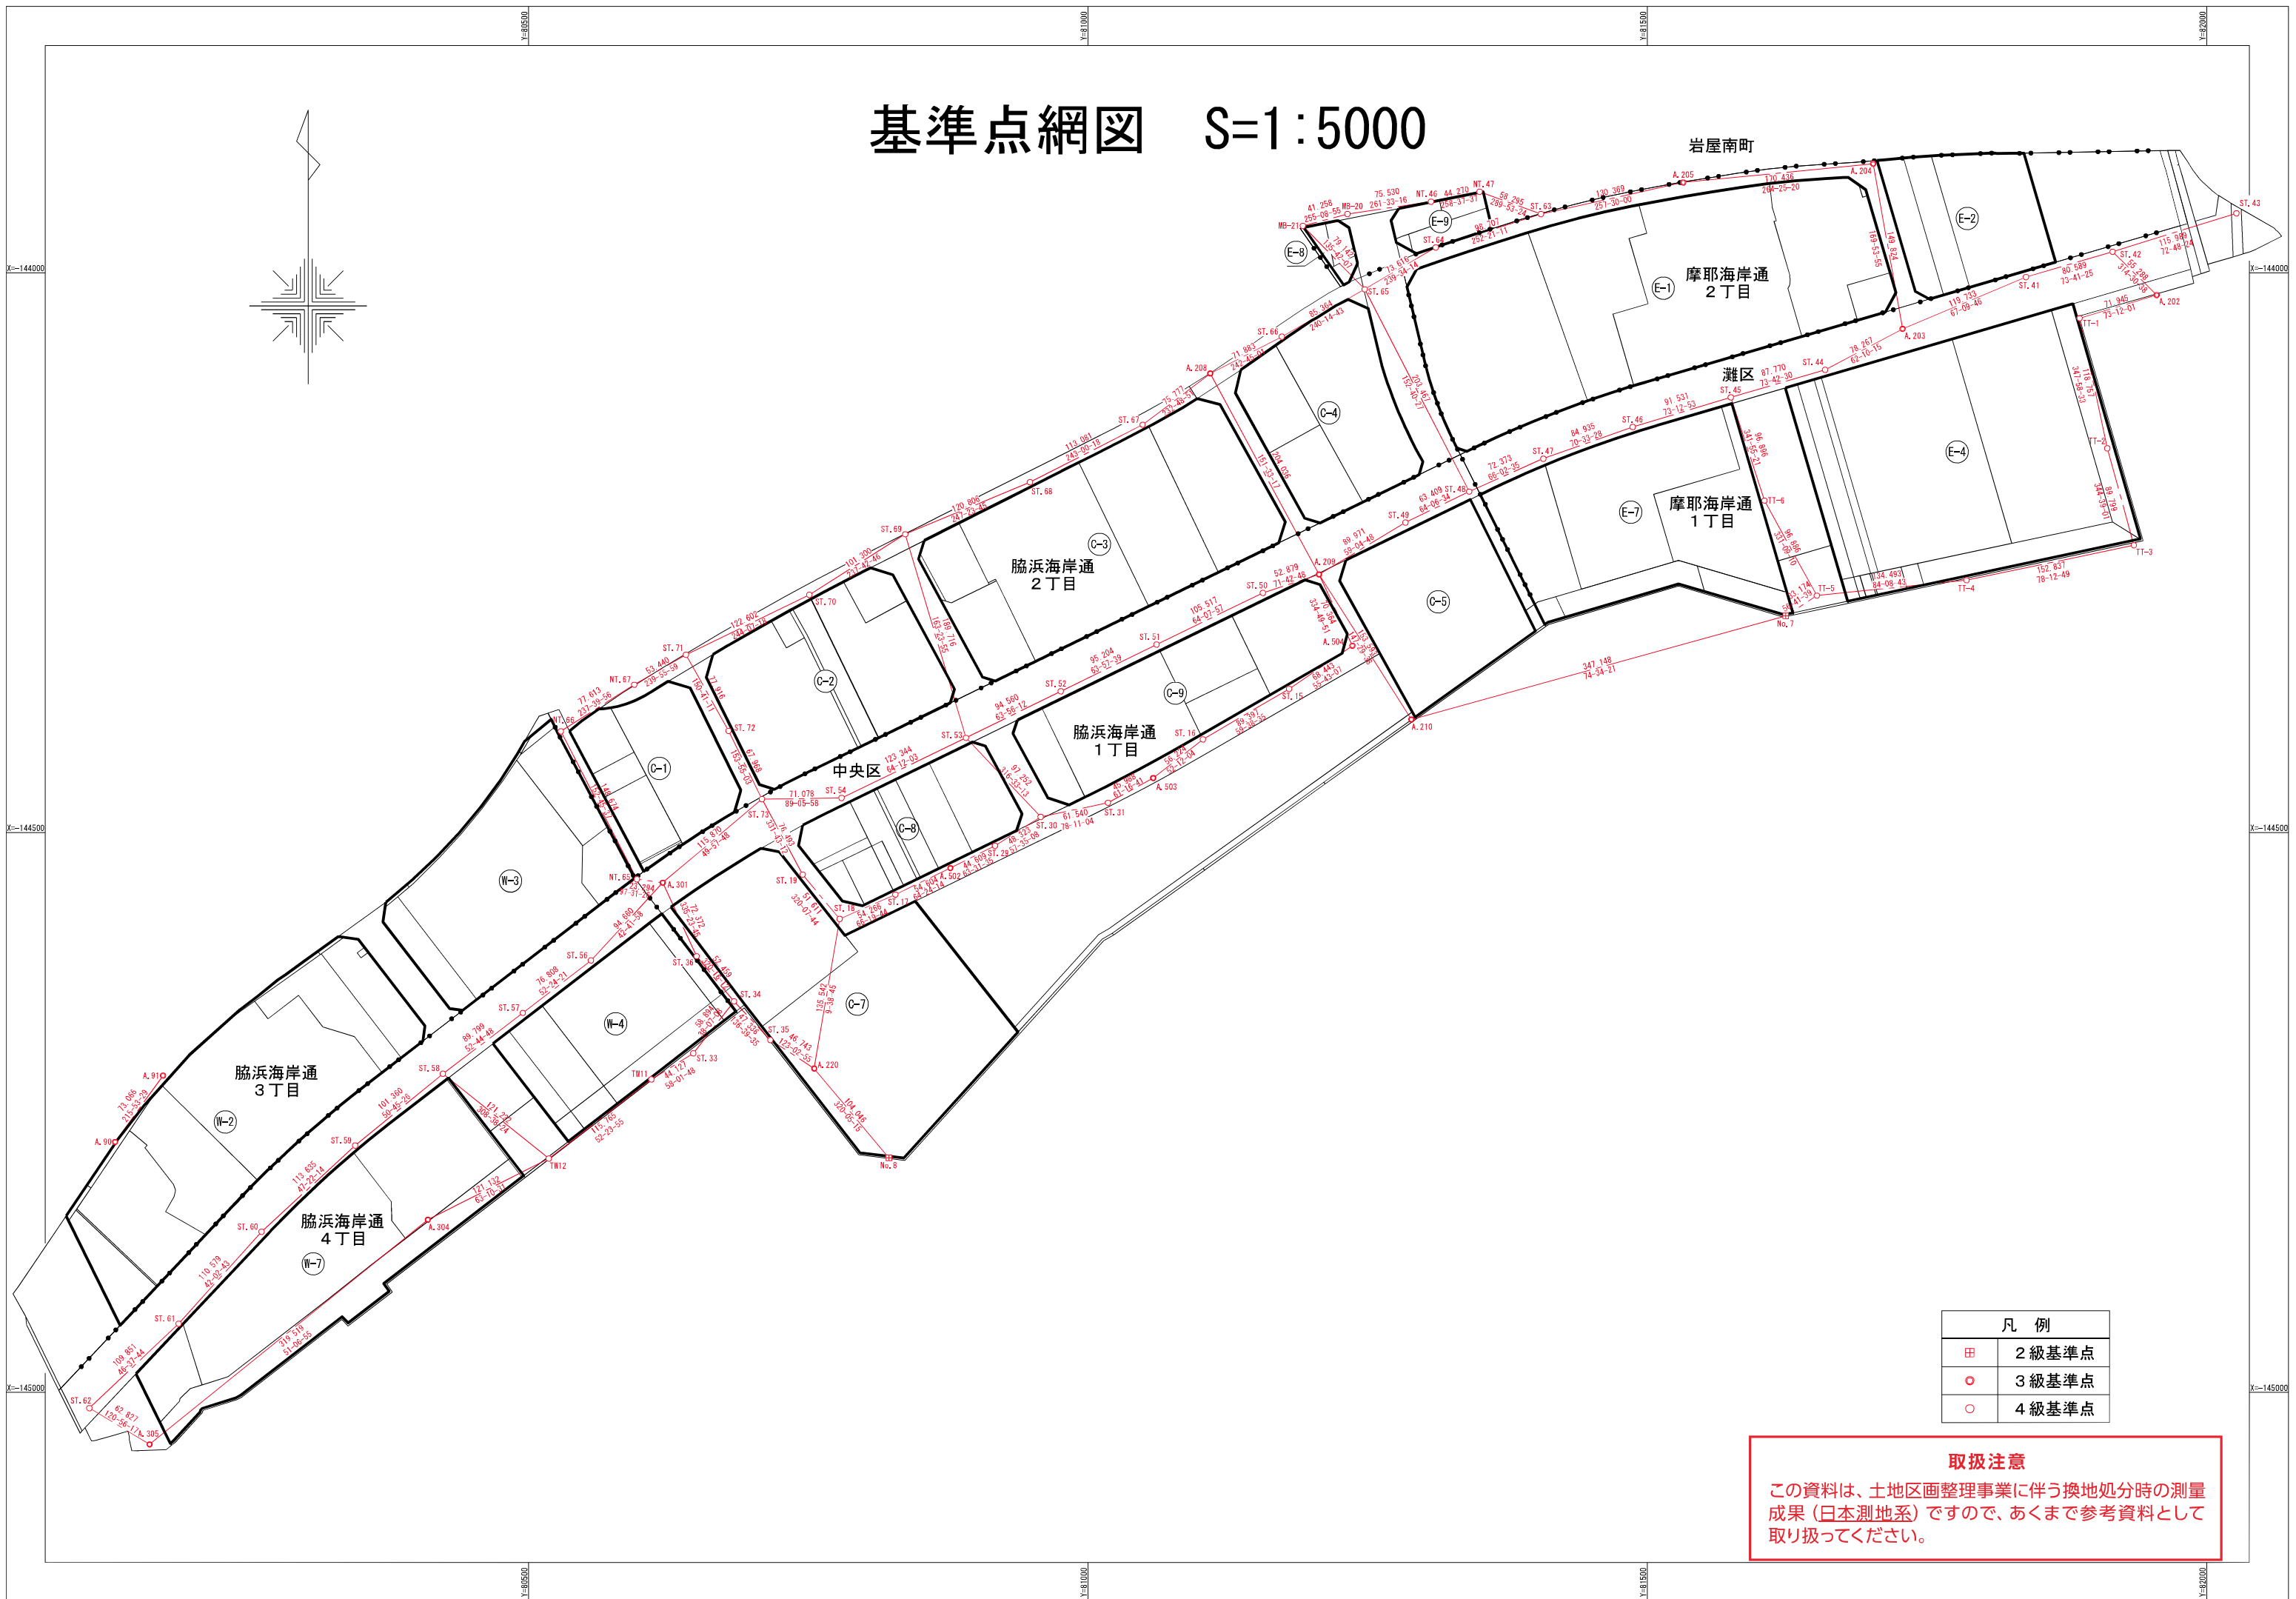


# 基準点網図 S=1:5000

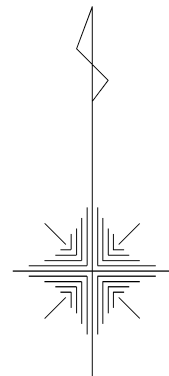

| 凡 例 |       |
|-----|-------|
| 田   | 2級基準点 |
| ○   | 3級基準点 |
| ○   | 4級基準点 |

## 取扱注意

この資料は、土地区画整理事業に伴う換地処分時の測量成果（日本測地系）ですので、あくまで参考資料として取り扱ってください。

取扱注意

この資料は、土地区画整理事業に伴う換地処分時の測量成果（日本測地系）ですので、あくまで参考資料として取り扱ってください。

基準点座標リスト

| 点名     | 種別 | X座標         | Y座標       | 点名     | 種別 | X座標         | Y座標       |
|--------|----|-------------|-----------|--------|----|-------------|-----------|
| No. 7  | 2級 | -144306.604 | 81623.616 | ST. 15 | 4級 | -144371.656 | 81179.810 |
| No. 8  | 2級 | -144790.594 | 80822.055 | ST. 16 | 4級 | -144416.836 | 81102.670 |
| A. 90  | 3級 | -144776.355 | 80130.426 | ST. 17 | 4級 | -144555.375 | 80827.708 |
| A. 91  | 3級 | -144717.162 | 80173.261 | ST. 18 | 4級 | -144577.162 | 80778.008 |
| A. 202 | 3級 | -144019.909 | 81955.110 | ST. 19 | 4級 | -144537.551 | 80744.922 |
| A. 203 | 3級 | -144050.252 | 81727.990 | ST. 29 | 4級 | -144511.899 | 80916.884 |
| A. 204 | 3級 | -143902.750 | 81701.712 | ST. 30 | 4級 | -144485.996 | 80957.678 |
| A. 205 | 3級 | -143919.316 | 81532.083 | ST. 31 | 4級 | -144473.395 | 81017.914 |
| A. 208 | 3級 | -144090.019 | 81109.252 | ST. 33 | 4級 | -144697.204 | 80647.274 |
| A. 209 | 3級 | -144269.422 | 81206.438 | ST. 34 | 4級 | -144650.870 | 80683.629 |
| A. 210 | 3級 | -144398.952 | 81288.977 | ST. 35 | 4級 | -144685.297 | 80716.117 |
| A. 220 | 3級 | -144710.788 | 80755.297 | ST. 35 | 4級 | -144685.297 | 80716.117 |
| A. 301 | 3級 | -144544.725 | 80619.967 | ST. 36 | 4級 | -144610.526 | 80650.099 |
| A. 304 | 3級 | -144845.866 | 80410.025 | ST. 41 | 4級 | -144003.782 | 81838.337 |
| A. 305 | 3級 | -145046.446 | 80161.308 | ST. 42 | 4級 | -143981.150 | 81915.683 |
| A. 502 | 3級 | -144531.785 | 80876.953 | ST. 43 | 4級 | -143946.864 | 82026.489 |
| A. 503 | 3級 | -144451.295 | 81058.244 | ST. 44 | 4級 | -144086.790 | 81658.775 |
| A. 504 | 3級 | -144333.105 | 81236.363 | ST. 45 | 4級 | -144111.412 | 81574.529 |
|        |    |             |           | ST. 46 | 4級 | -144137.845 | 81486.898 |
|        |    |             |           | ST. 47 | 4級 | -144166.116 | 81406.806 |
|        |    |             |           | ST. 48 | 4級 | -144195.503 | 81340.668 |
|        |    |             |           | ST. 49 | 4級 | -144223.191 | 81283.623 |
|        |    |             |           | ST. 50 | 4級 | -144286.014 | 81156.229 |
|        |    |             |           | ST. 51 | 4級 | -144332.050 | 81061.284 |
|        |    |             |           | ST. 52 | 4級 | -144373.843 | 80975.744 |
|        |    |             |           | ST. 53 | 4級 | -144415.389 | 80890.800 |
|        |    |             |           | ST. 54 | 4級 | -144469.071 | 80779.750 |
|        |    |             |           | ST. 56 | 4級 | -144614.293 | 80555.773 |
|        |    |             |           | ST. 57 | 4級 | -144661.151 | 80494.914 |
|        |    |             |           | ST. 58 | 4級 | -144715.510 | 80423.437 |
|        |    |             |           | ST. 59 | 4級 | -144779.631 | 80344.937 |
|        |    |             |           | ST. 60 | 4級 | -144856.591 | 80261.330 |
|        |    |             |           | ST. 61 | 4級 | -144938.709 | 80187.273 |
|        |    |             |           | ST. 62 | 4級 | -145014.146 | 80107.420 |
|        |    |             |           | ST. 63 | 4級 | -143947.533 | 81404.804 |
|        |    |             |           | ST. 64 | 4級 | -143977.456 | 81310.742 |
|        |    |             |           | ST. 65 | 4級 | -144014.741 | 81247.266 |
|        |    |             |           | ST. 66 | 4級 | -144057.106 | 81173.157 |
|        |    |             |           | ST. 67 | 4級 | -144135.819 | 81048.882 |
|        |    |             |           | ST. 68 | 4級 | -144187.148 | 80948.122 |
|        |    |             |           | ST. 68 | 4級 | -144187.148 | 80948.122 |
|        |    |             |           | ST. 69 | 4級 | -144233.581 | 80836.596 |
|        |    |             |           | ST. 70 | 4級 | -144287.692 | 80750.959 |
|        |    |             |           | ST. 71 | 4級 | -144341.203 | 80640.651 |
|        |    |             |           | ST. 72 | 4級 | -144409.142 | 80678.798 |
|        |    |             |           | ST. 73 | 4級 | -144470.188 | 80708.681 |
|        |    |             |           | NT. 46 | 4級 | -143936.430 | 81306.585 |
|        |    |             |           | NT. 47 | 4級 | -143927.700 | 81349.986 |
|        |    |             |           | NT. 65 | 4級 | -144541.675 | 80596.874 |
|        |    |             |           | NT. 66 | 4級 | -144409.489 | 80528.824 |
|        |    |             |           | NT. 67 | 4級 | -144367.977 | 80594.402 |
|        |    |             |           | TT-1   | 4級 | -144040.703 | 81886.236 |
|        |    |             |           | TT-2   | 4級 | -144156.854 | 81910.976 |
|        |    |             |           | TT-3   | 4級 | -144243.450 | 81934.747 |
|        |    |             |           | TT-4   | 4級 | -144274.669 | 81785.132 |
|        |    |             |           | TT-5   | 4級 | -144288.388 | 81651.341 |
|        |    |             |           | TT-6   | 4級 | -144203.525 | 81604.596 |
|        |    |             |           | MB-20  | 4級 | -143947.523 | 81231.874 |
|        |    |             |           | MB-21  | 4級 | -143958.098 | 81191.994 |
|        |    |             |           | TW11   | 4級 | -144720.568 | 80609.840 |
|        |    |             |           | TW12   | 4級 | -144791.204 | 80518.122 |

面積（座標法）計算書

地番： 1-1

| 測点名   | [1]<br>X(i) | [2]<br>X(i+1)-X(i-1) | [3]<br>Y(i) | [4]<br>Y(i+1)-Y(i-1) | [2]*[3]         | [1]*[4]         | 方向角       | 夾角       | 距離     |
|-------|-------------|----------------------|-------------|----------------------|-----------------|-----------------|-----------|----------|--------|
| W4-12 | -144652.129 | -24.039              | 80662.694   | 1.673                | -1939050.501066 | -242003.011817  | 142-24-09 | 90-17-25 | 20.000 |
| W4-8  | -144667.975 | -7.750               | 80674.896   | 22.606               | -625230.444000  | -3270364.242850 | 52-06-41  | 89-42-32 | 13.183 |
| W4-2  | -144659.879 | 24.039               | 80685.300   | -1.673               | 1939593.926700  | 242015.977567   | 322-51-20 | 90-44-39 | 20.001 |
| W-4-7 | -144643.936 | 7.750                | 80673.223   | -22.606              | 625217.478250   | 3269820.817216  | 232-06-44 | 89-15-24 | 13.341 |
| 合計    |             |                      |             | 倍面積                  | 530.459884      | -530.459884     |           |          | 66.525 |
|       |             |                      |             | 面積                   | 265.229         | 265.229         |           |          |        |
|       |             |                      |             | 坪数                   | 80.23           | 80.23           |           |          |        |

面積（座標法）計算書

地番： 1-2

| 測点名   | [1]<br>X(i) | [2]<br>X(i+1)-X(i-1) | [3]<br>Y(i) | [4]<br>Y(i+1)-Y(i-1) | [2]*[3]         | [1]*[4]          | 方向角       | 夾角        | 距離      |
|-------|-------------|----------------------|-------------|----------------------|-----------------|------------------|-----------|-----------|---------|
| W4-15 | -144726.251 | -30.788              | 80567.237   | -7.207               | -2480504.092756 | 1043042.090957   | 142-23-46 | 89-59-09  | 20.000  |
| W4-13 | -144742.096 | -0.872               | 80579.441   | 31.653               | -70265.272552   | -4581521.564688  | 52-24-32  | 90-00-46  | 24.545  |
| W4-1  | -144727.123 | 74.121               | 80598.890   | 95.455               | 5974070.325690  | -13814927.525965 | 52-06-36  | 179-42-04 | 96.309  |
| W4-8  | -144667.975 | 74.994               | 80674.896   | 63.804               | 6050133.150624  | -9230395.476900  | 322-24-09 | 90-17-33  | 20.000  |
| W4-12 | -144652.129 | -43.333              | 80662.694   | -88.248              | -3495356.519102 | 12765261.079992  | 232-06-36 | 89-42-27  | 96.359  |
| HR20  | -144711.308 | -74.122              | 80586.648   | -95.457              | -5973243.523056 | 13813707.327756  | 232-24-37 | 180-18-01 | 24.497  |
| 合計    |             |                      |             | 倍面積                  | 4834.068848     | -4834.068848     |           |           | 281.710 |
|       |             |                      |             | 面積                   | 2417.034        | 2417.034         |           |           |         |
|       |             |                      |             | 坪数                   | 731.15          | 731.15           |           |           |         |

面積（座標法）計算書

地番： 1-3

| 測点名   | [1]<br>X(i) | [2]<br>X(i+1)-X(i-1) | [3]<br>Y(i) | [4]<br>Y(i+1)-Y(i-1) | [2]*[3]         | [1]*[4]         | 方向角       | 夾角       | 距離      |
|-------|-------------|----------------------|-------------|----------------------|-----------------|-----------------|-----------|----------|---------|
| W4-11 | -144748.990 | -38.584              | 80537.701   | -17.332              | -3107466.655384 | 2508789.494680  | 142-23-46 | 89-59-16 | 20.000  |
| W4-7  | -144764.835 | 6.894                | 80549.905   | 41.740               | 555311.045070   | -6042484.212900 | 52-24-30  | 90-00-44 | 37.275  |
| W4-13 | -144742.096 | 38.584               | 80579.441   | 17.332               | 3109077.151544  | -2508670.007872 | 322-23-46 | 89-59-16 | 20.000  |
| W4-15 | -144726.251 | -6.894               | 80567.237   | -41.740              | -555430.531878  | 6040873.716740  | 232-24-30 | 90-00-44 | 37.275  |
| 合計    |             |                      |             | 倍面積                  | 1491.009352     | -1491.009352    |           |          | 114.550 |
|       |             |                      |             | 面積                   | 745.504         | 745.504         |           |          |         |
|       |             |                      |             | 坪数                   | 225.51          | 225.51          |           |          |         |

面積（座標法）計算書

地番： 1-4

| 測点名   | [1]<br>X(i) | [2]<br>X(i+1)-X(i-1) | [3]<br>Y(i) | [4]<br>Y(i+1)-Y(i-1) | [2]*[3]         | [1]*[4]         | 方向角       | 夾角       | 距離     |
|-------|-------------|----------------------|-------------|----------------------|-----------------|-----------------|-----------|----------|--------|
| W4-16 | -144760.148 | -27.005              | 80523.208   | -2.292               | -2174529.232040 | 331790.259216   | 142-24-23 | 89-59-55 | 20.000 |
| W6-1  | -144775.995 | -4.687               | 80535.409   | 26.697               | -377469.461983  | -3865084.738515 | 52-24-31  | 90-00-08 | 18.294 |
| W4-7  | -144764.835 | 27.005               | 80549.905   | 2.292                | 2175250.184525  | -331801.001820  | 322-23-46 | 89-59-15 | 20.000 |
| W4-11 | -144748.990 | 4.687                | 80537.701   | -26.697              | 377480.204587   | 3864363.786030  | 232-24-28 | 90-00-42 | 18.291 |
| 合計    |             |                      |             | 倍面積                  | 731.695089      | -731.695089     |           |          | 76.585 |
|       |             |                      |             | 面積                   | 365.847         | 365.847         |           |          |        |
|       |             |                      |             | 坪数                   | 110.66          | 110.66          |           |          |        |

取扱注意

この資料は、土地区画整理事業に伴う換地処分時の測量  
成果（日本測地系）ですので、あくまで参考資料として  
取り扱ってください。

面積（座標法）計算書

地番： 1-5

| 測点名   | [1]<br>X(i) | [2]<br>X(i+1)-X(i-1) | [3]<br>Y(i) | [4]<br>Y(i+1)-Y(i-1) | [2]*[3]         | [1]*[4]          | 方向角       | 夾角       | 距離      |
|-------|-------------|----------------------|-------------|----------------------|-----------------|------------------|-----------|----------|---------|
| W5-3  | -144688.641 | -82.666              | 80468.154   | 40.561               | -6651980.418564 | -5868715.967601  | 142-24-25 | 90-00-06 | 90.245  |
| W4-16 | -144760.148 | -60.349              | 80523.208   | 69.547               | -4859495.079592 | -10067634.012956 | 52-24-28  | 90-00-03 | 18.291  |
| W4-11 | -144748.990 | 82.666               | 80537.701   | -40.561              | 6657729.590866  | 5871163.783390   | 322-24-26 | 89-59-58 | 90.246  |
| W4-10 | -144677.482 | 60.349               | 80482.647   | -69.547              | 4857047.263803  | 10061884.840654  | 232-24-19 | 89-59-53 | 18.291  |
| 合計    |             |                      |             | 倍面積                  | 3301.356513     | -3301.356513     |           |          | 217.073 |
|       |             |                      |             | 面積                   | 1650.678        | 1650.678         |           |          |         |
|       |             |                      |             | 坪数                   | 499.33          | 499.33           |           |          |         |

面積（座標法）計算書

地番： 1-6

| 測点名   | [1]<br>X(i) | [2]<br>X(i+1)-X(i-1) | [3]<br>Y(i) | [4]<br>Y(i+1)-Y(i-1) | [2]*[3]         | [1]*[4]          | 方向角       | 夾角       | 距離      |
|-------|-------------|----------------------|-------------|----------------------|-----------------|------------------|-----------|----------|---------|
| W4-10 | -144677.482 | -94.247              | 80482.647   | 25.519               | -7585248.031809 | -3692024.663158  | 142-24-26 | 90-00-00 | 90.246  |
| W4-11 | -144748.990 | -48.769              | 80537.701   | 84.590               | -3927743.140069 | -12244317.064100 | 52-24-30  | 90-00-04 | 37.275  |
| W4-15 | -144726.251 | 94.247               | 80567.237   | -25.519              | 7593220.385539  | 3693269.199269   | 322-24-25 | 89-59-55 | 90.247  |
| W4-14 | -144654.743 | 48.769               | 80512.182   | -84.590              | 3926498.603958  | 12236344.710370  | 232-24-26 | 90-00-01 | 37.274  |
| 合計    |             |                      |             | 倍面積                  | 6727.817619     | -6727.817619     |           |          | 255.042 |
|       |             |                      |             | 面積                   | 3363.908        | 3363.908         |           |          |         |
|       |             |                      |             | 坪数                   | 1017.58         | 1017.58          |           |          |         |

面積（座標法）計算書

地番： 1-7

| 測点名   | [1]<br>X(i) | [2]<br>X(i+1)-X(i-1) | [3]<br>Y(i) | [4]<br>Y(i+1)-Y(i-1) | [2]*[3]          | [1]*[4]          | 方向角       | 夾角        | 距離      |
|-------|-------------|----------------------|-------------|----------------------|------------------|------------------|-----------|-----------|---------|
| W4-14 | -144654.743 | -142.419             | 80512.182   | -37.049              | -11466464.448258 | 5359313.573407   | 142-24-25 | 89-59-59  | 90.247  |
| W4-15 | -144726.251 | -56.565              | 80567.237   | 74.466               | -4557285.760905  | -10777185.006966 | 52-24-37  | 90-00-12  | 24.497  |
| HR20  | -144711.308 | 74.122               | 80586.648   | 95.457               | 5973243.523056   | -13813707.327756 | 52-06-36  | 179-41-59 | 96.359  |
| W4-12 | -144652.129 | 130.281              | 80662.694   | 21.304               | 10508816.437014  | -3081668.956216  | 322-24-25 | 90-17-49  | 89.734  |
| W4-9  | -144581.027 | 68.297               | 80607.952   | -58.408              | 5505281.297744   | 8444688.625016   | 232-34-44 | 90-10-19  | 4.616   |
| W4-6  | -144583.832 | -73.716              | 80604.286   | -95.770              | -5941825.546776  | 13846793.590640  | 232-24-26 | 179-49-42 | 116.239 |
| 合計    |             |                      |             | 倍面積                  | 21765.501875     | -21765.501875    |           |           | 421.692 |
|       |             |                      |             | 面積                   | 10882.750        | 10882.750        |           |           |         |
|       |             |                      |             | 坪数                   | 3292.03          | 3292.03          |           |           |         |

面積（座標法）計算書

地番： 1-8

| 測点名   | [1]<br>X(i) | [2]<br>X(i+1)-X(i-1) | [3]<br>Y(i) | [4]<br>Y(i+1)-Y(i-1) | [2]*[3]         | [1]*[4]         | 方向角       | 夾角        | 距離      |
|-------|-------------|----------------------|-------------|----------------------|-----------------|-----------------|-----------|-----------|---------|
| W4-5  | -144580.272 | -7.790               | 80608.939   | -10.355              | -627943.634810  | 1497128.716560  | 232-35-10 | 179-29-28 | 1.243   |
| W4-9  | -144581.027 | -71.857              | 80607.952   | 53.755               | -5792245.606864 | -7771953.106385 | 142-24-25 | 89-49-15  | 89.734  |
| W4-12 | -144652.129 | -62.909              | 80662.694   | 65.271               | -5074409.416846 | -9441589.111959 | 52-06-44  | 89-42-19  | 13.341  |
| W-4-7 | -144643.936 | 79.532               | 80673.223   | -43.513              | 6416102.771636  | 6293891.587168  | 322-51-17 | 90-44-33  | 89.497  |
| W4-3  | -144572.597 | 70.699               | 80619.181   | -54.916              | 5699695.477519  | 7939348.736852  | 233-47-09 | 90-55-52  | 1.083   |
| W4-4  | -144573.237 | -7.675               | 80618.307   | -10.242              | -618745.506225  | 1480719.093354  | 233-05-42 | 179-18-33 | 11.715  |
| 合計    |             |                      |             | 倍面積                  | 2454.084410     | -2454.084410    |           |           | 206.613 |
|       |             |                      |             | 面積                   | 1227.042        | 1227.042        |           |           |         |
|       |             |                      |             | 坪数                   | 371.18          | 371.18          |           |           |         |